【計画図】 新石垣空港整備事業再評価資料

計画平面図

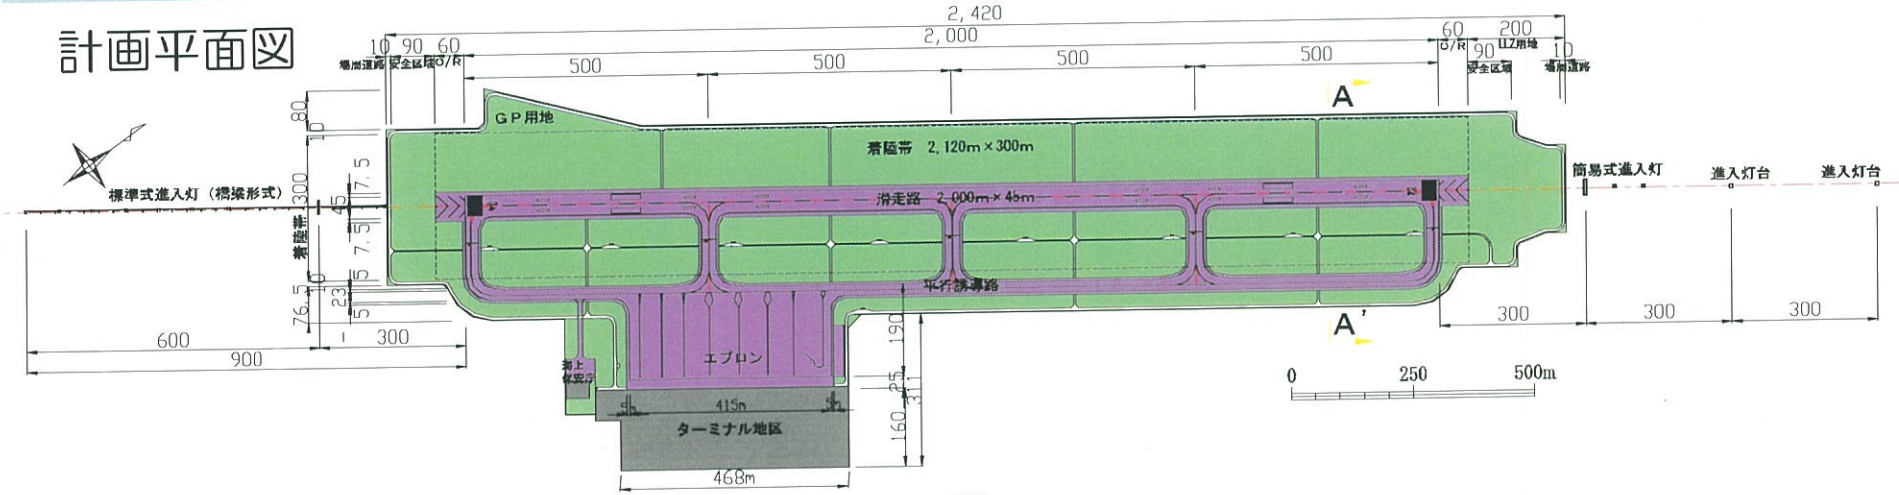

標準横断図

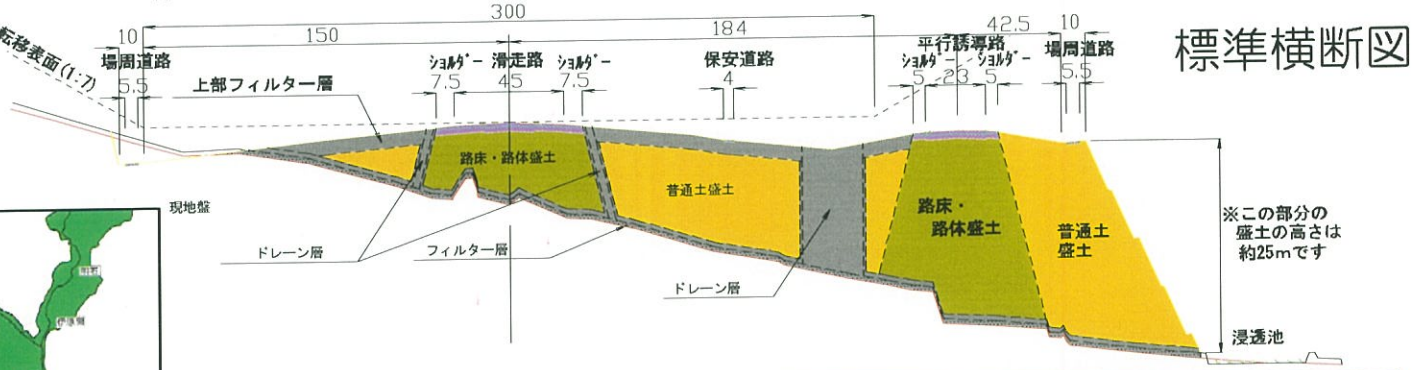

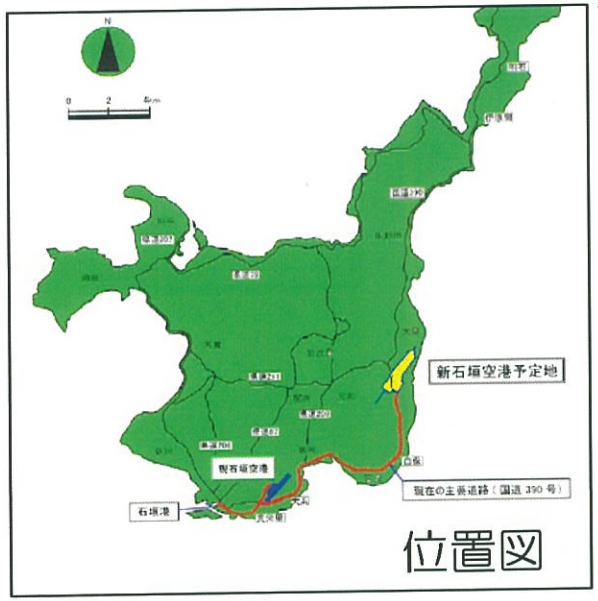

位置図

計画概要

空港名	：	新石垣空港
空港種別	：	地方管理空港
設置管理者	：	沖縄県
標点の標高	：	31.0m
着陸帯	：	長さ2,120m 幅300m
滑走路	：	長さ2,000m 幅45m
誘導路	：	長さ2,318m 幅23～30m
エプロン	：	75,145㎡
バース数	：	中型ジェット機用（B767等） 3バース
		小型ジェット機用（B737等） 4バース
		プロペラ機用（DHC-8等） 1バース
航空保安無線施設	：	ILS VOR/DME 他
航空灯火	：	標準式進入灯、簡易式進入灯 他