


豊波地区区計画平面図

受益面積(畑) A=118ha

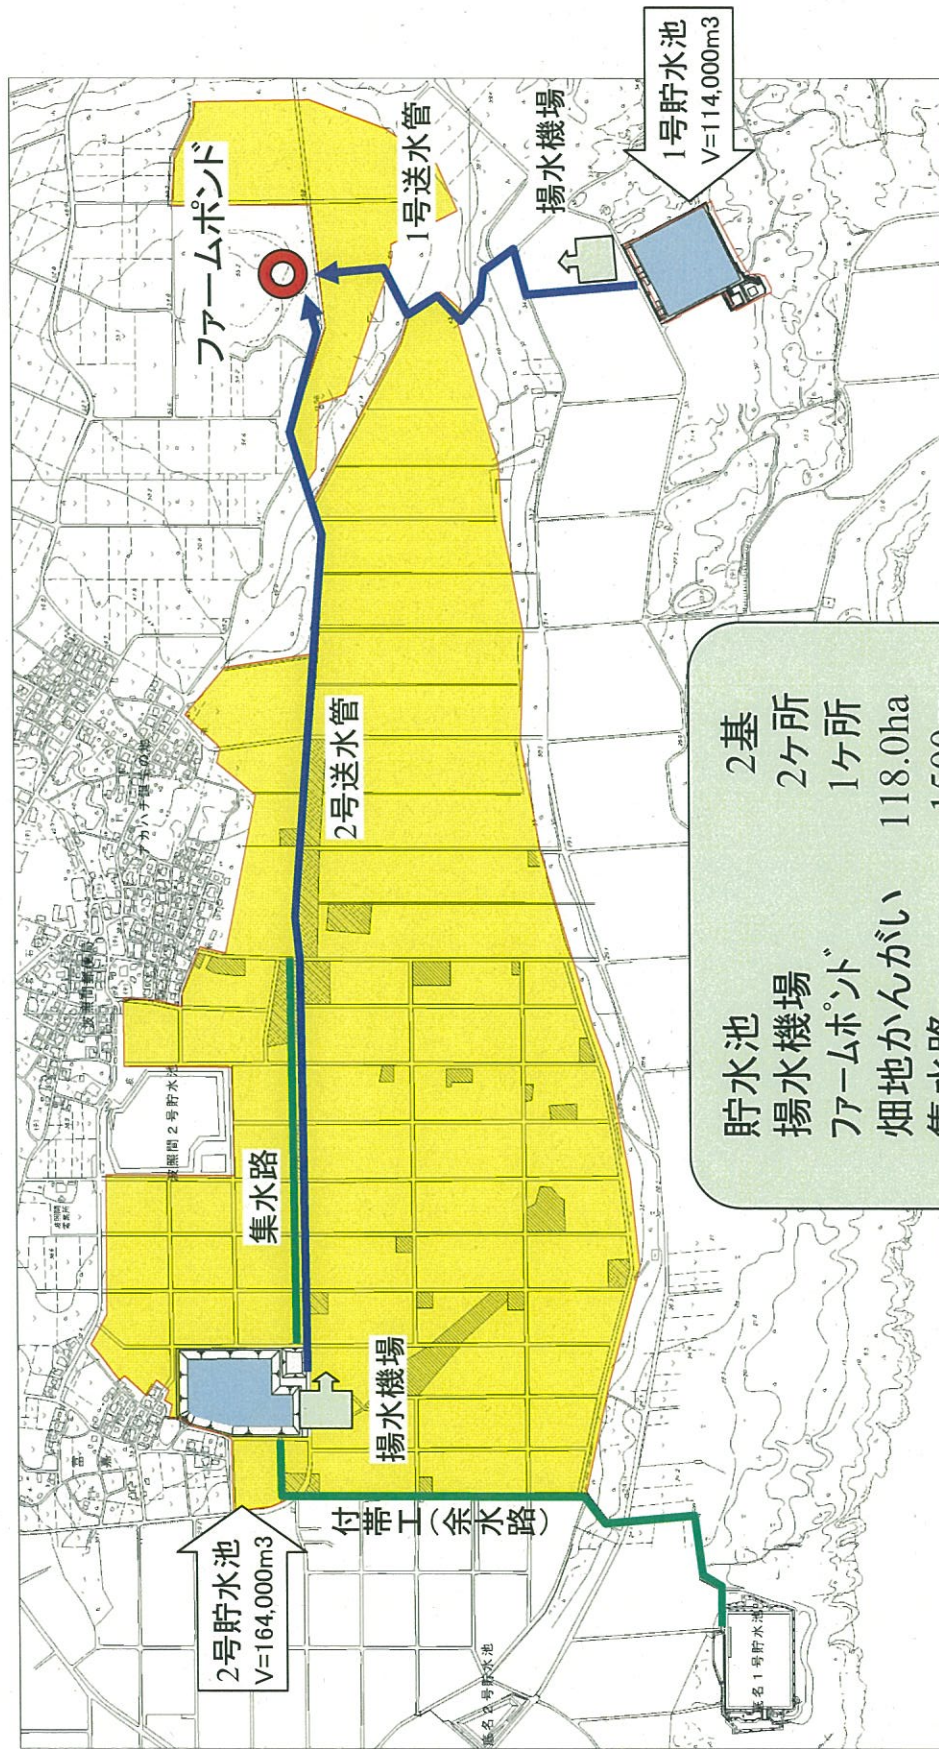

貯水池	2基
揚水機場	2ヶ所
ファームポイント	1ヶ所
畑地かんがい	118.0ha
集水路	1500m