


県営畑地帯総合整備事業(担い手育成)
南大東村 具志堅地区 計画平面図

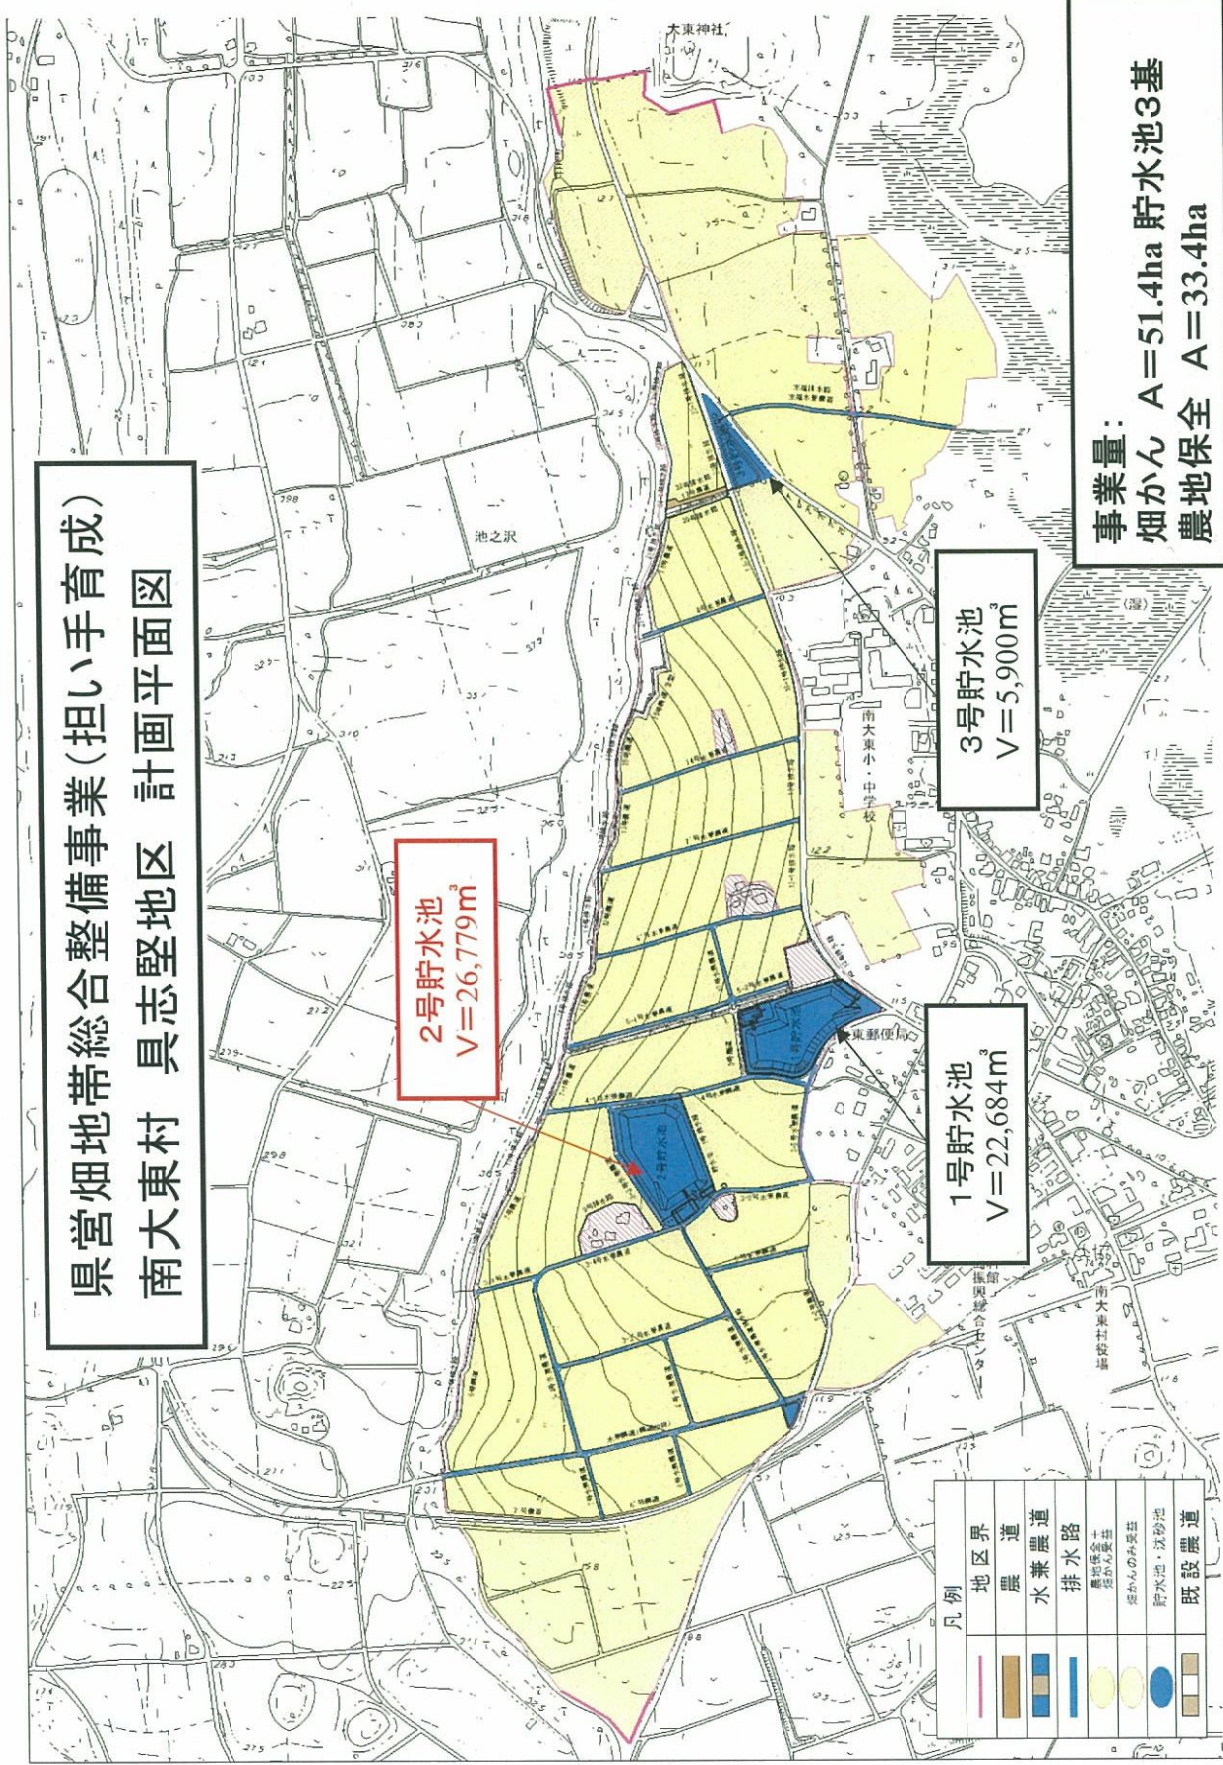

2号貯水池
V=26,779³m

1号貯水池
V=22,684³m

3号貯水池
V=5,900³m

凡例

地区界	農道	水兼農道	排水路	十ヶ家かんがい農道	具志堅かんがい農道	貯水池・沈砂池	既設農道
(Red line)	(Brown line)	(Blue line)	(Blue line)	(Yellow line)	(Yellow line)	(Blue circle)	(Brown line)

事業量:
畑かん A=51.4ha 貯水池3基
農地保全 A=33.4ha