


平和祈念公園平面図

S=1/3,000

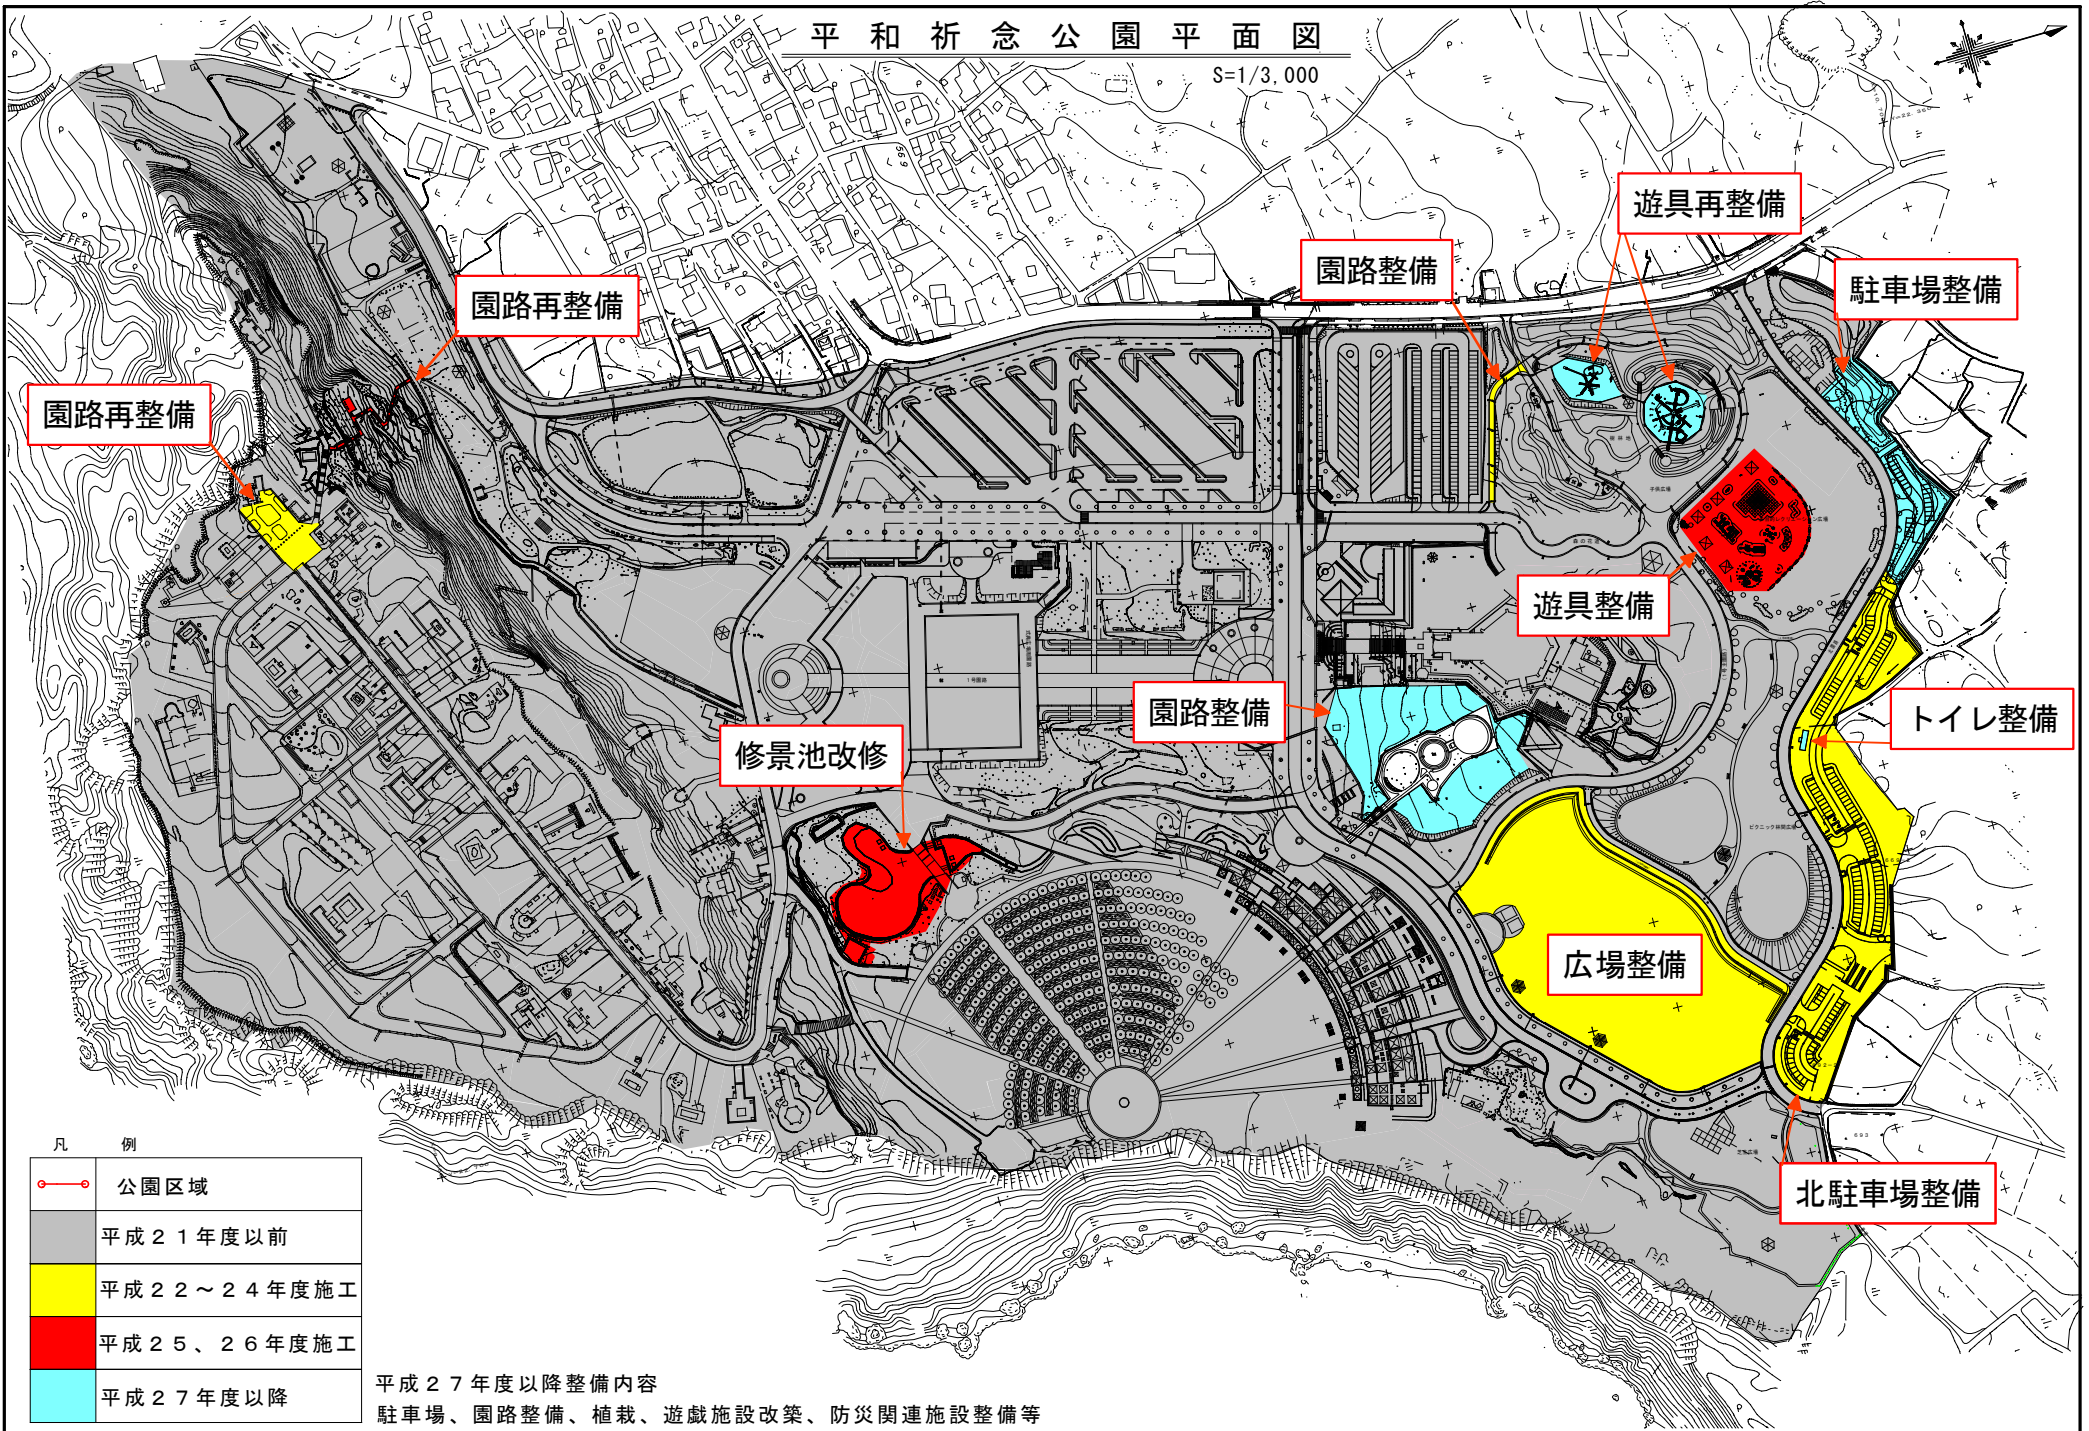

凡 例	
	公園区域
	平成21年度以前
	平成22～24年度施工
	平成25、26年度施工
	平成27年度以降

平成27年度以降整備内容
 駐車場、園路整備、植栽、遊戯施設改築、防災関連施設整備等