


南風原中央線事業計画図

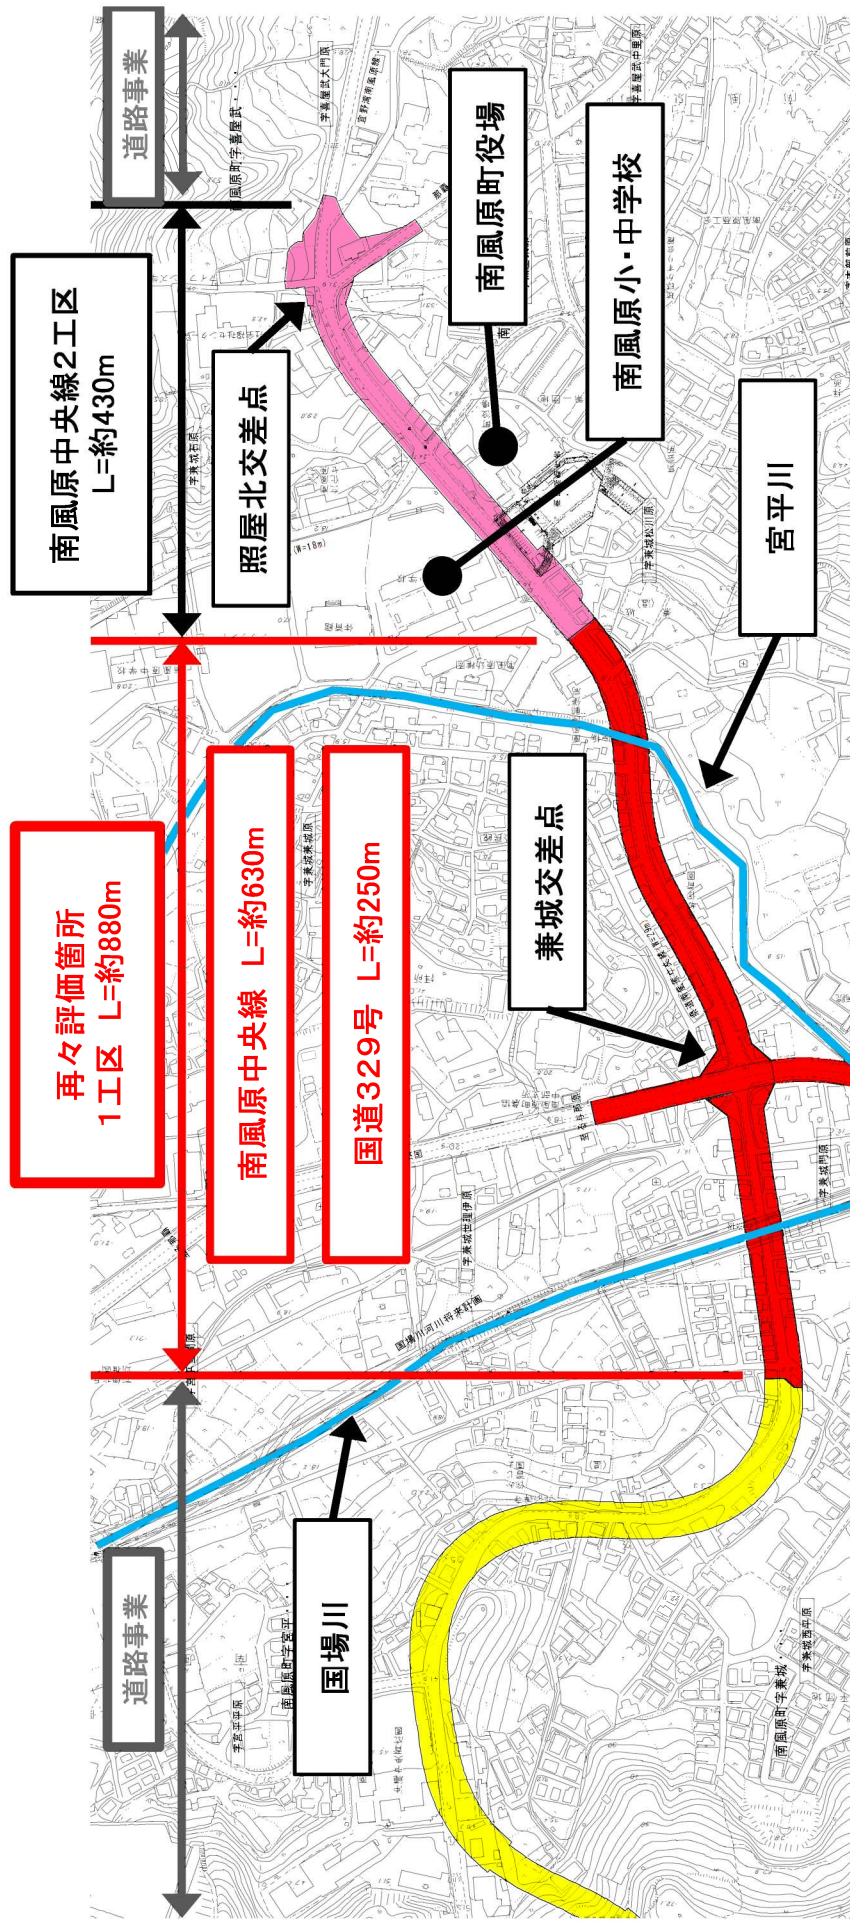

事業概要	
南風原中央線	国道329号
道路規格	第4種第1級
区間	南風原町字兼城
延長	約630m
幅員	29m、30m
設計速度	50km/h
車線数	4車線

