


事業区間平面図

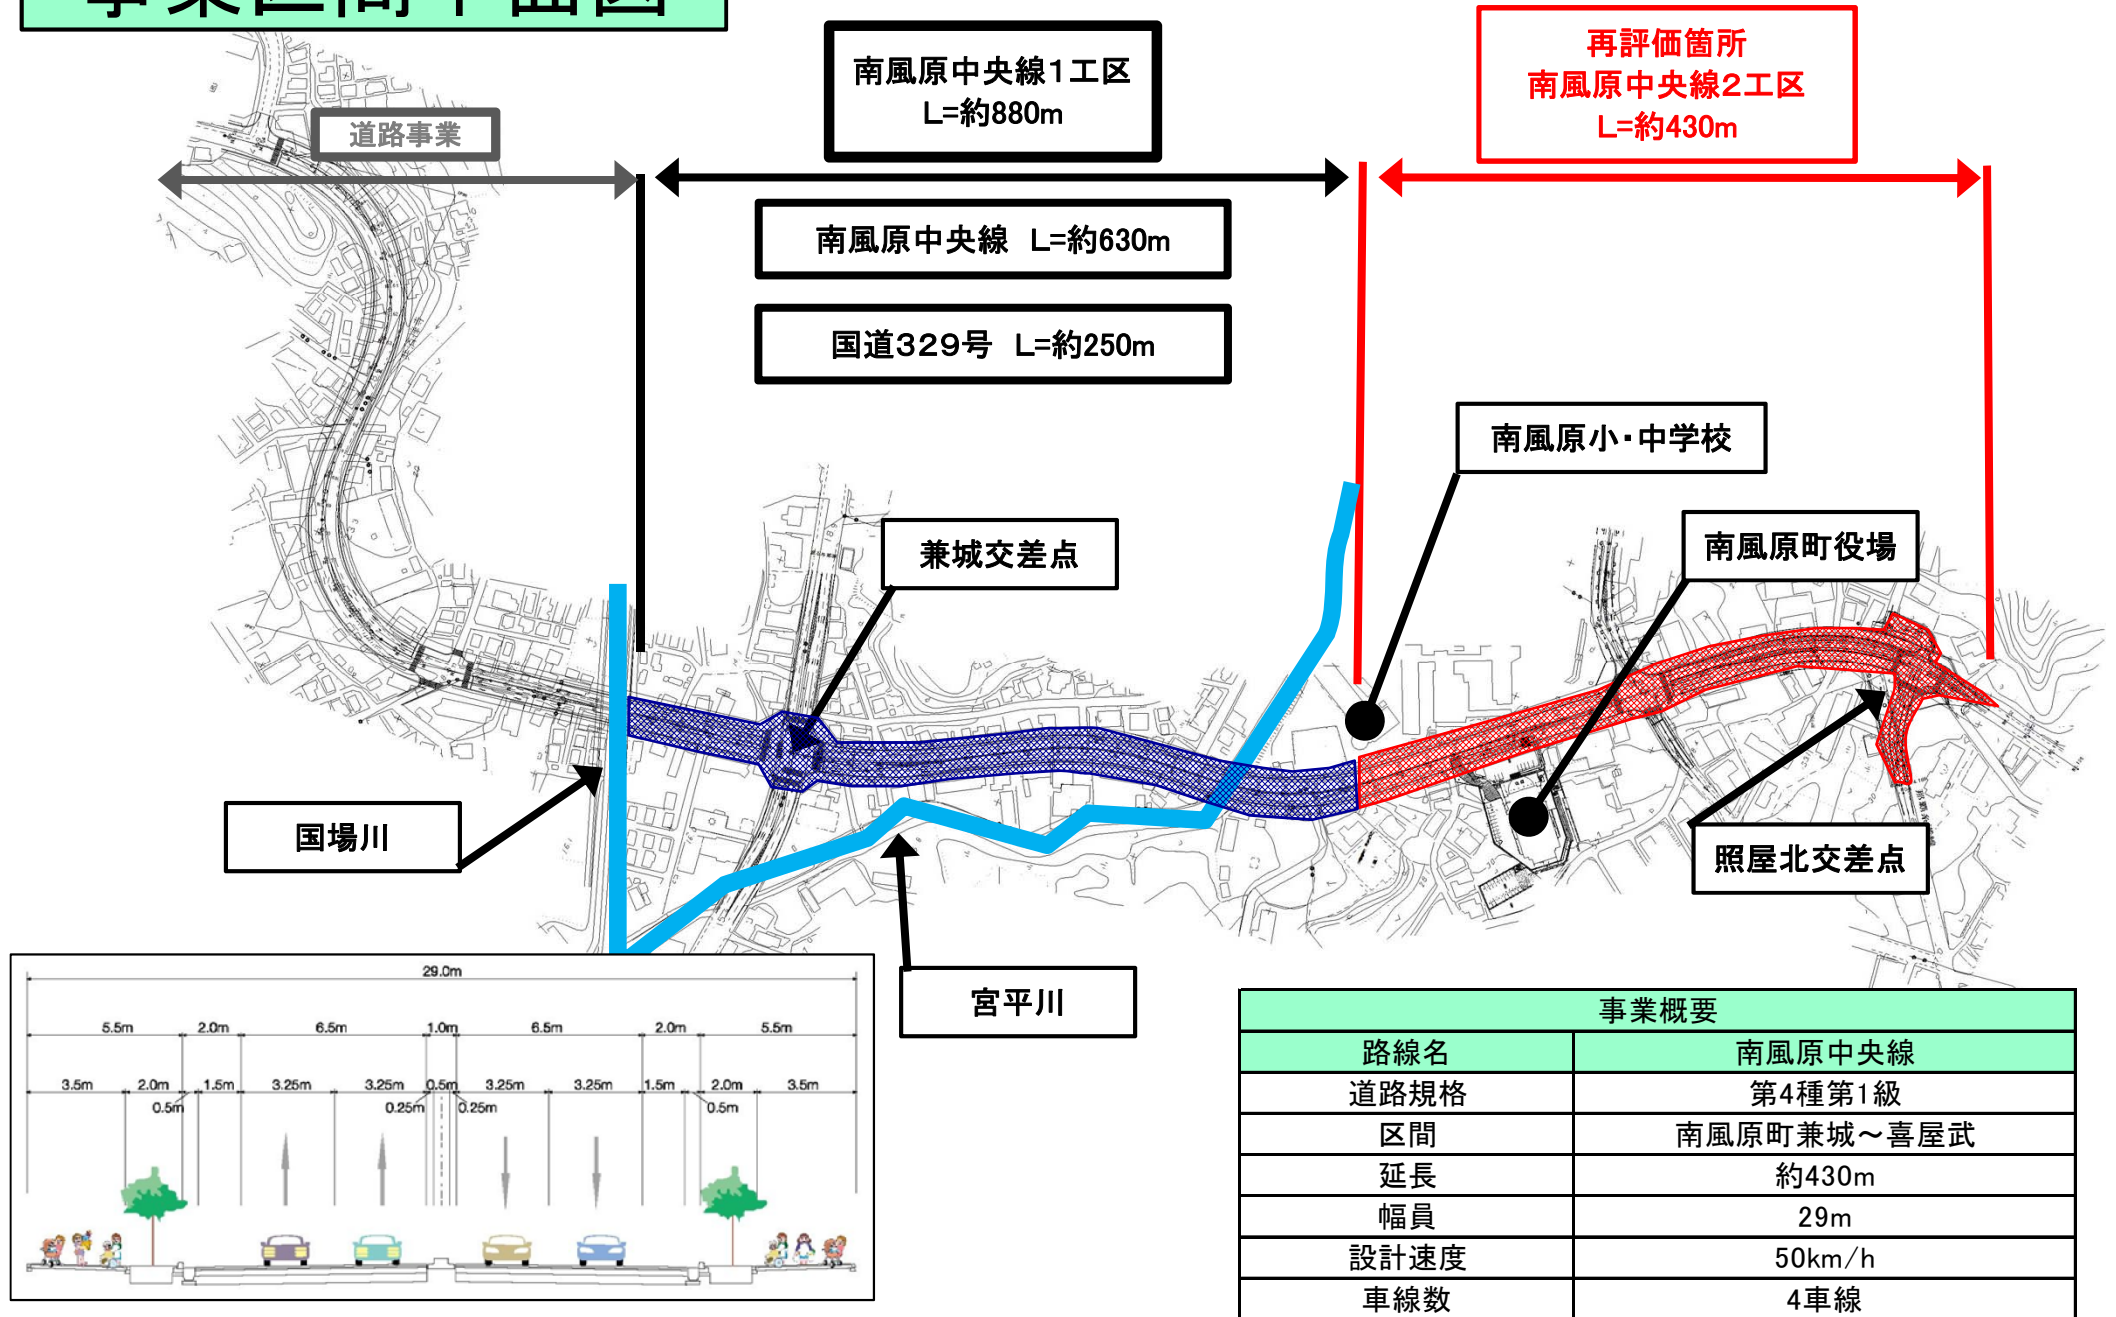

事業概要	
路線名	南風原中央線
道路規格	第4種第1級
区間	南風原町兼城～喜屋武
延長	約430m
幅員	29m
設計速度	50km/h
車線数	4車線