



# 南部東道路 事業計画図

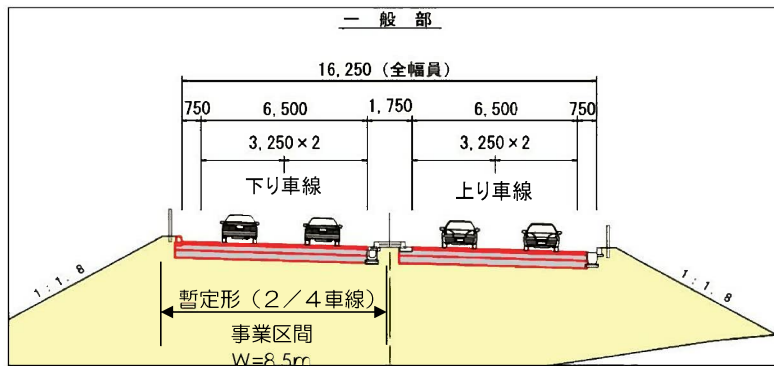

道路規格	3種2級
区間	南風原町字山川 ～南城市玉城字垣花
延長	8.3km
設計速度	60km/h
車線数	暫定2車線 (W=8.5m)

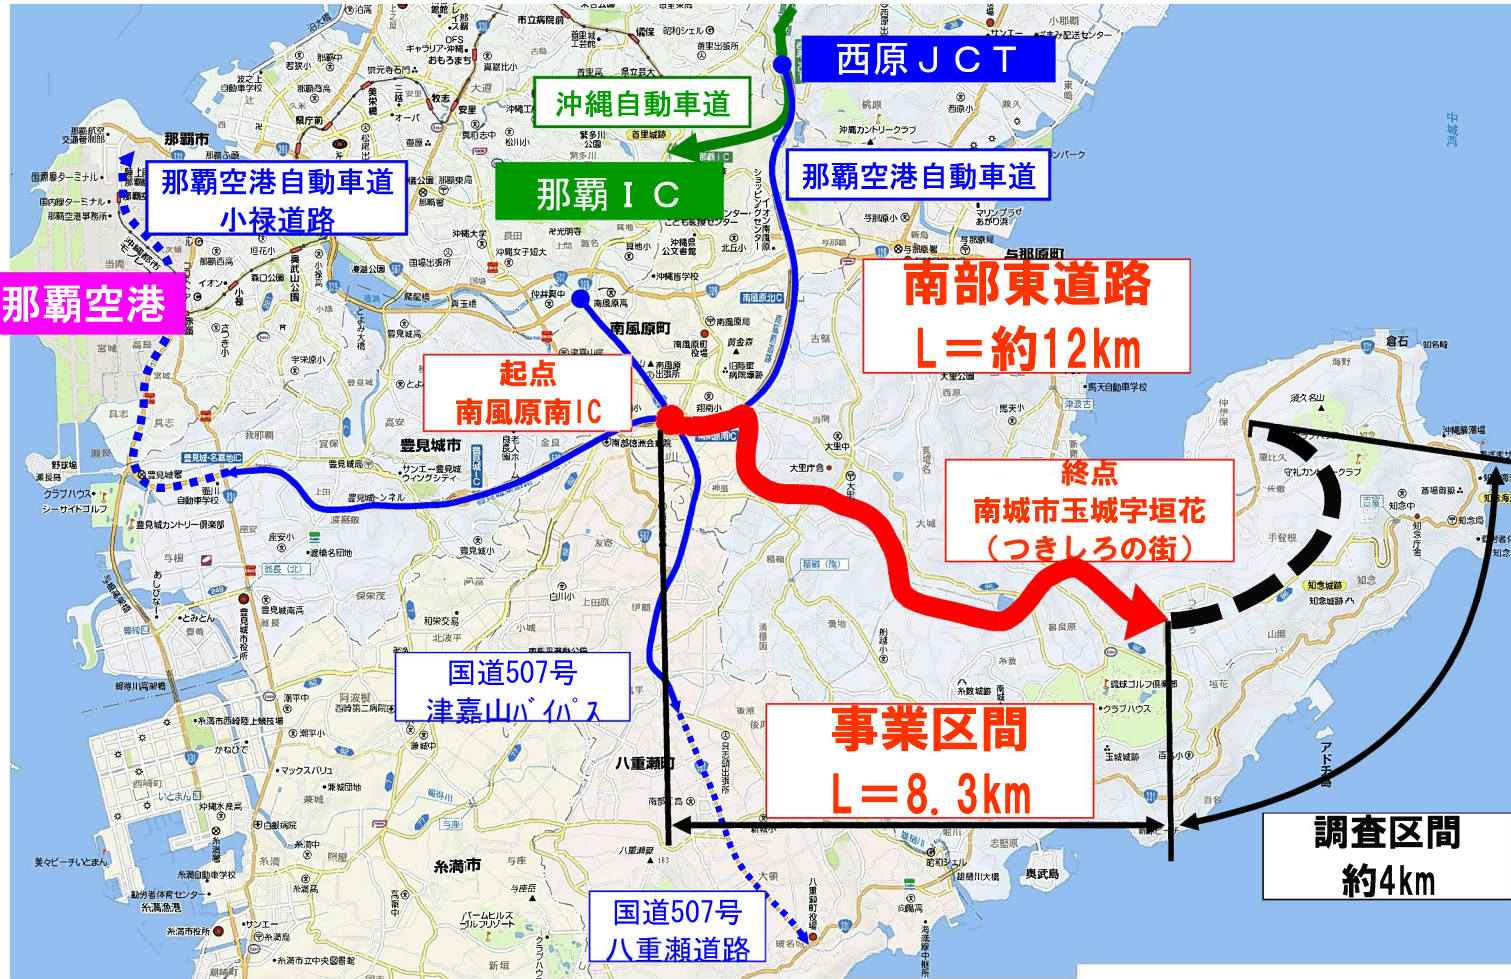