


石垣新川河川改修計画位置図

事業延長 L=3,740m S=1:10000


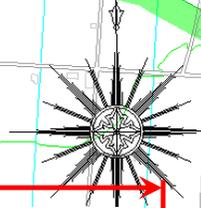


前再評価以降整備区間

L=700m

事業延伸区間
(未整備区間)

L=540m

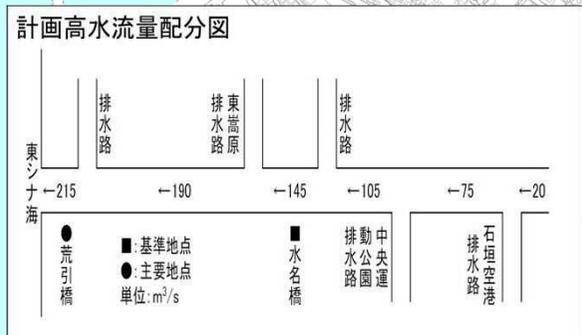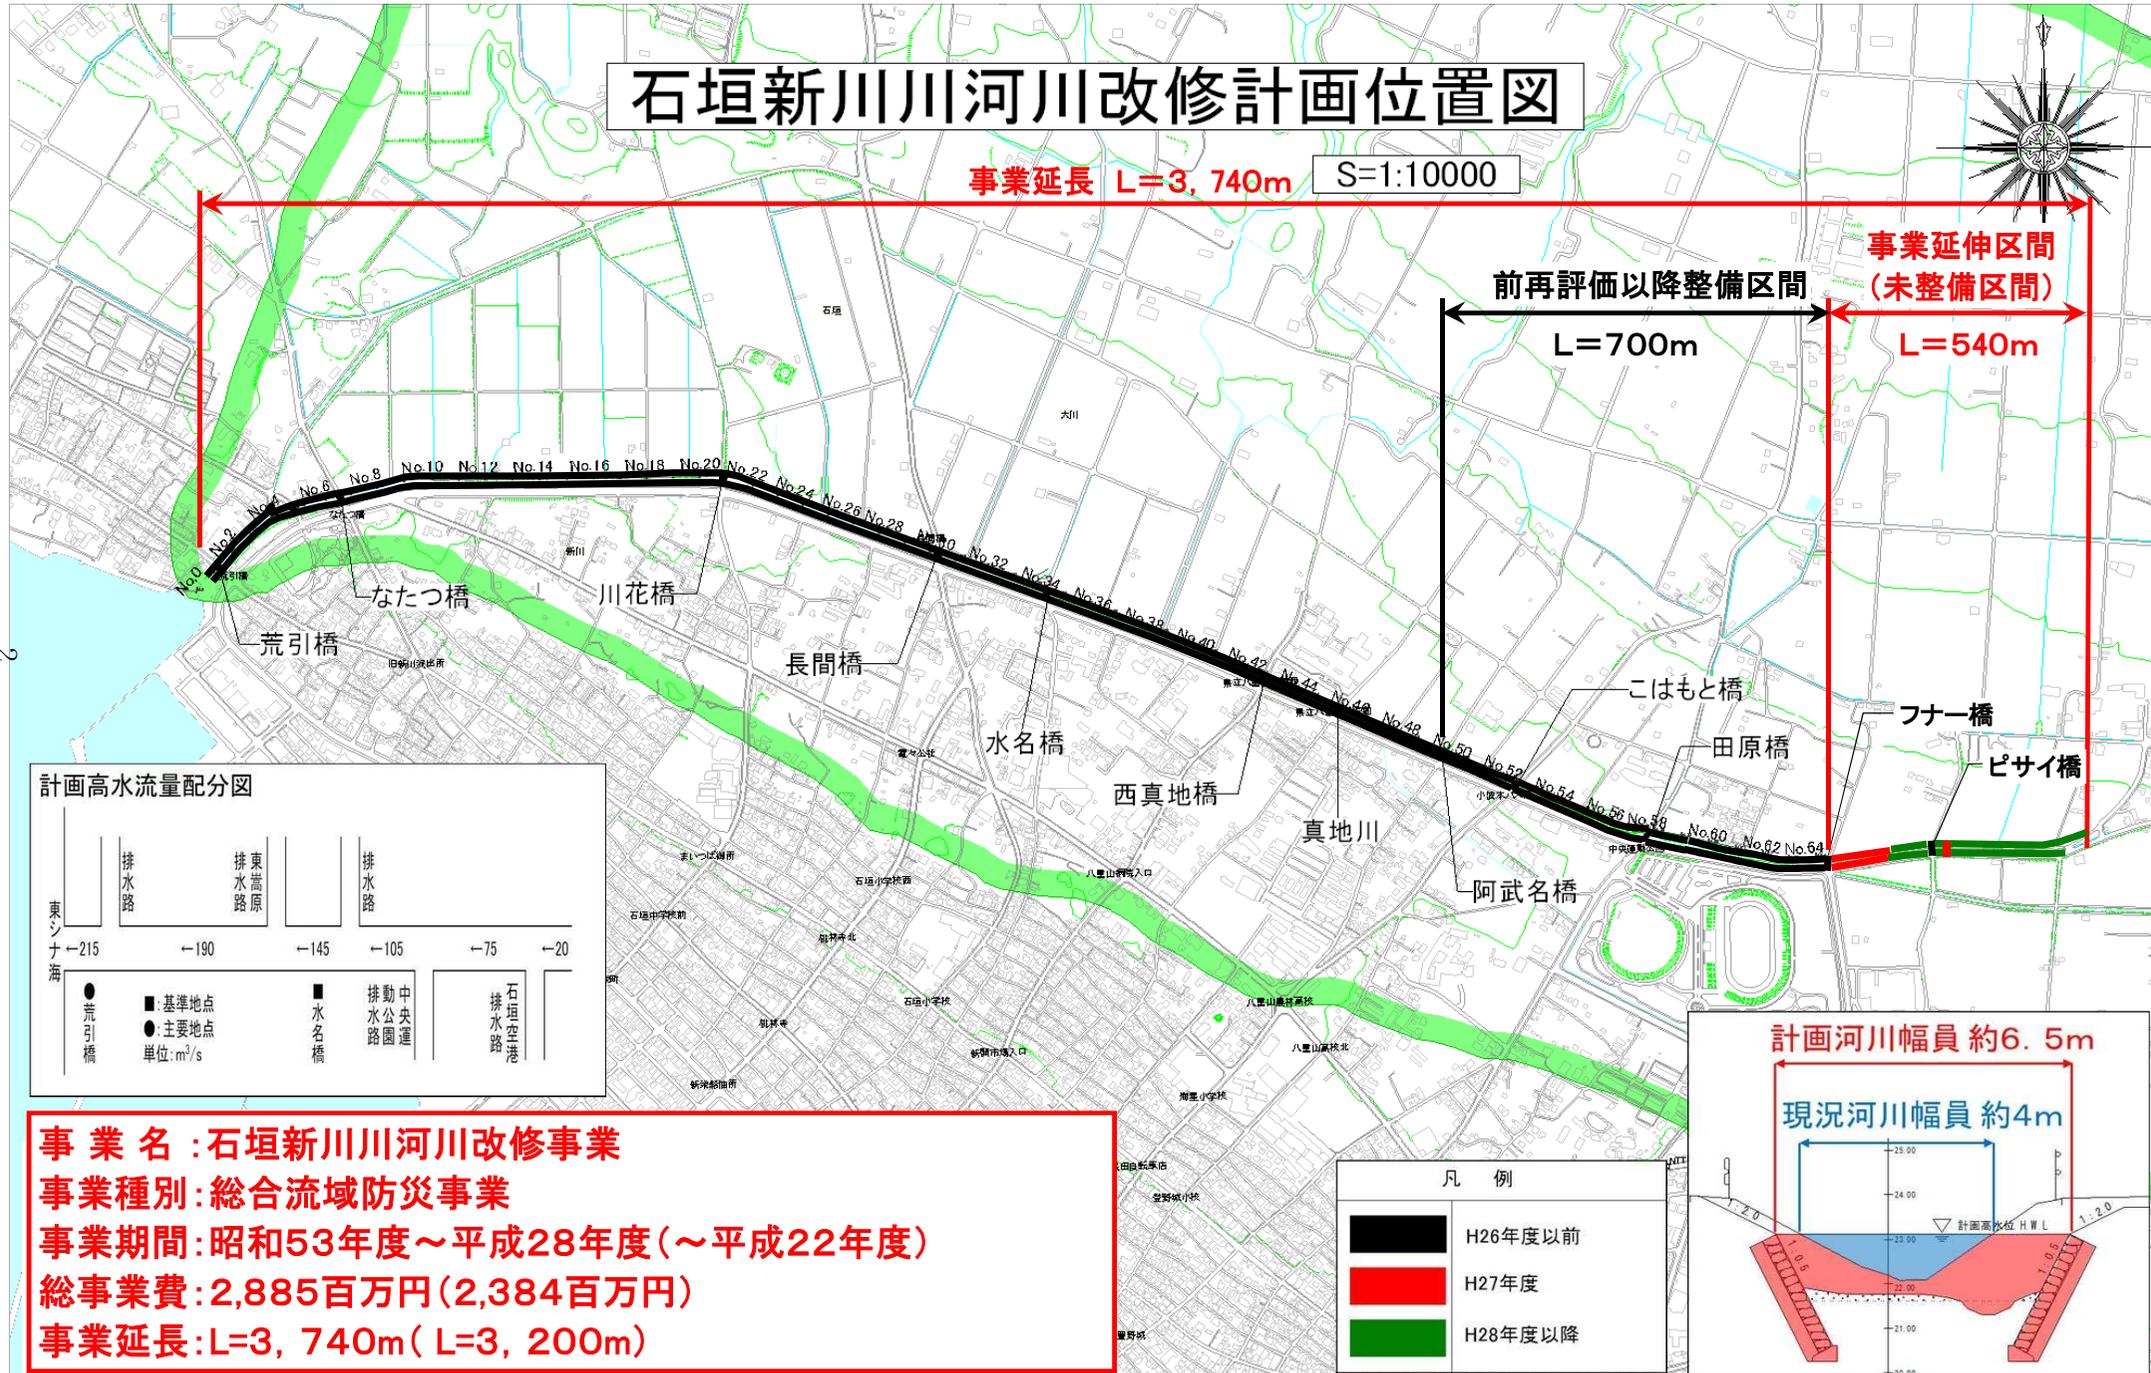

事業名: 石垣新川河川改修事業
事業種別: 総合流域防災事業
事業期間: 昭和53年度～平成28年度(～平成22年度)
総事業費: 2,885百万円(2,384百万円)
事業延長: L=3,740m(L=3,200m)

凡例

■	H26年度以前
■	H27年度
■	H28年度以降

