
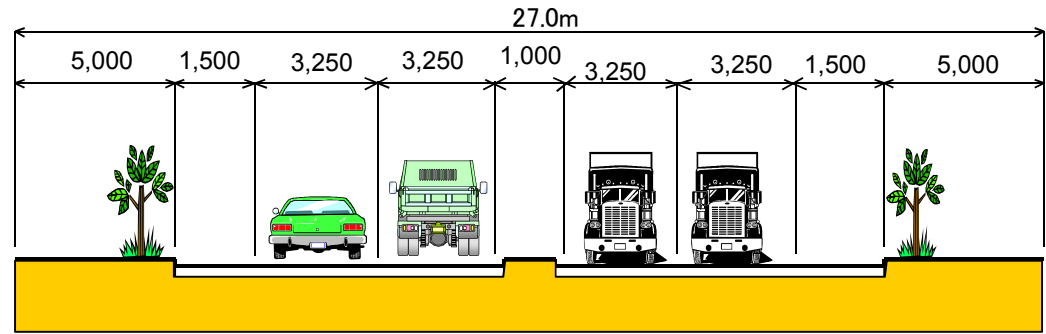


那覇北中城線(翁長～上原)事業計画図

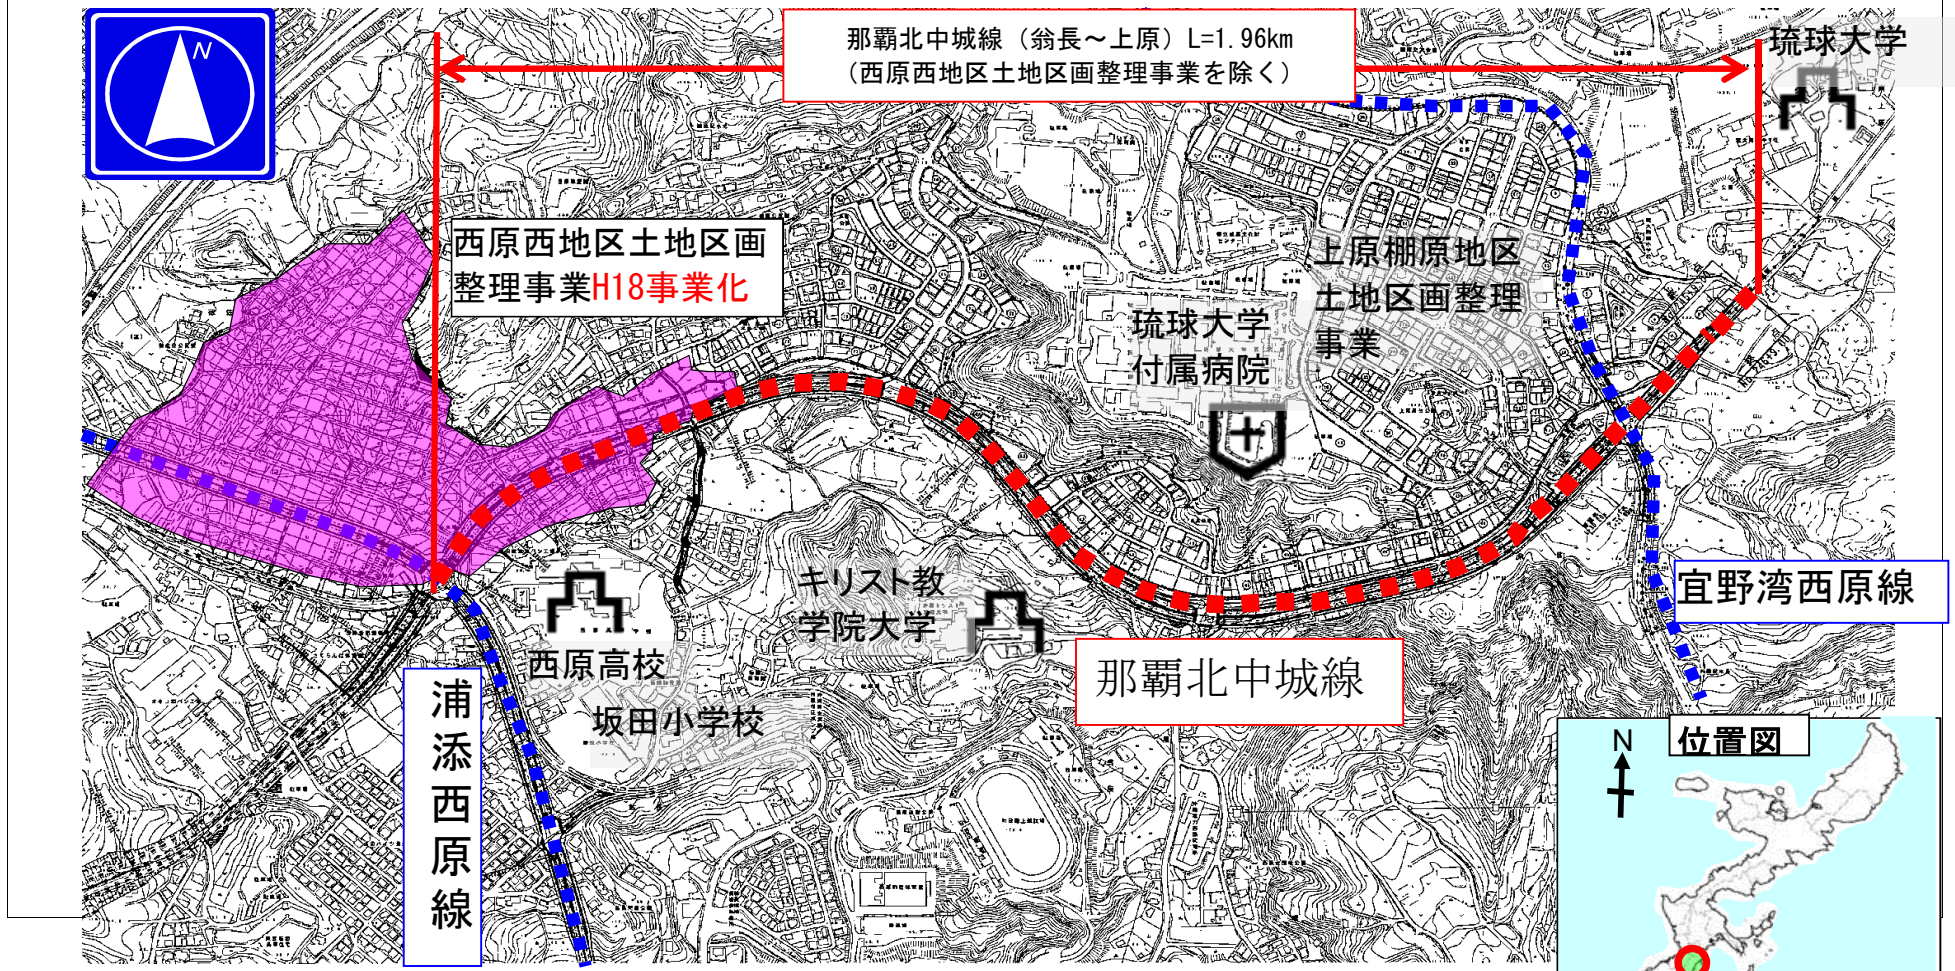

道路規格	4種1級
区間	西原町翁長～上原
延長	1.96km
設計速度	50km/h
車線数	4車線