


二級河川
 ●指定延長 : 4.0km
 ●流域面積 : 3.8km²

小波津川河川改修計画位置図

S=1:10000

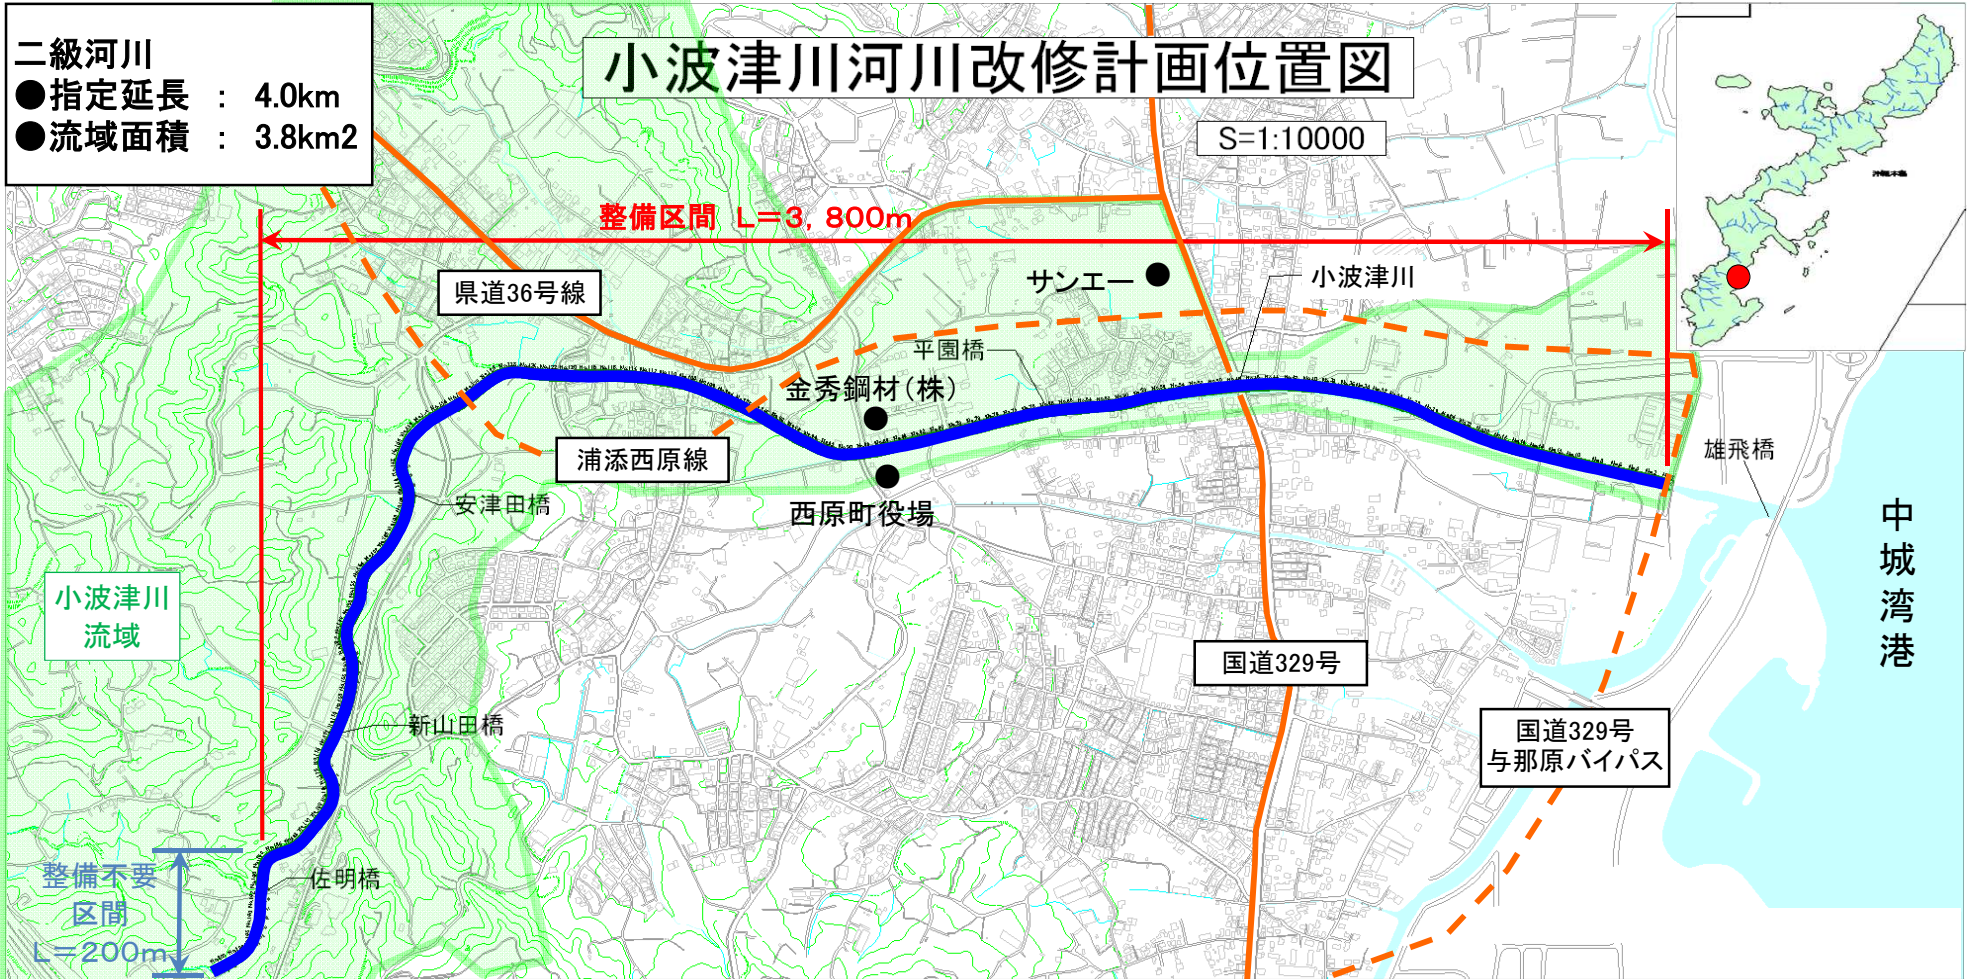

流量配分図 単位: m³/S

NO. 134 (1.45 km ²)	NO. 110 (1.89 km ²)	NO. 109 (2.78 km ²)	NO. 84 (3.18 km ²)	NO. 46 (3.57 km ²)	NO. 0 (3.76 km ²)
40	50	70	80	90	95
小波津川		支川			

■前原基準点

