



主要地方道 浦添西原線 (翁長～嘉手苳) 計画図

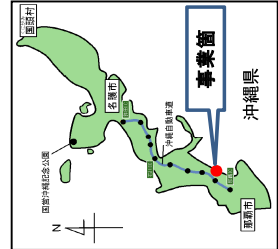

総幅員: 30m

歩道: 5.0m 車道: 9.0m 中央分離帯 車道: 9.0m 歩道: 5.0m
(2車線+停車帯) (2車線+停車帯)

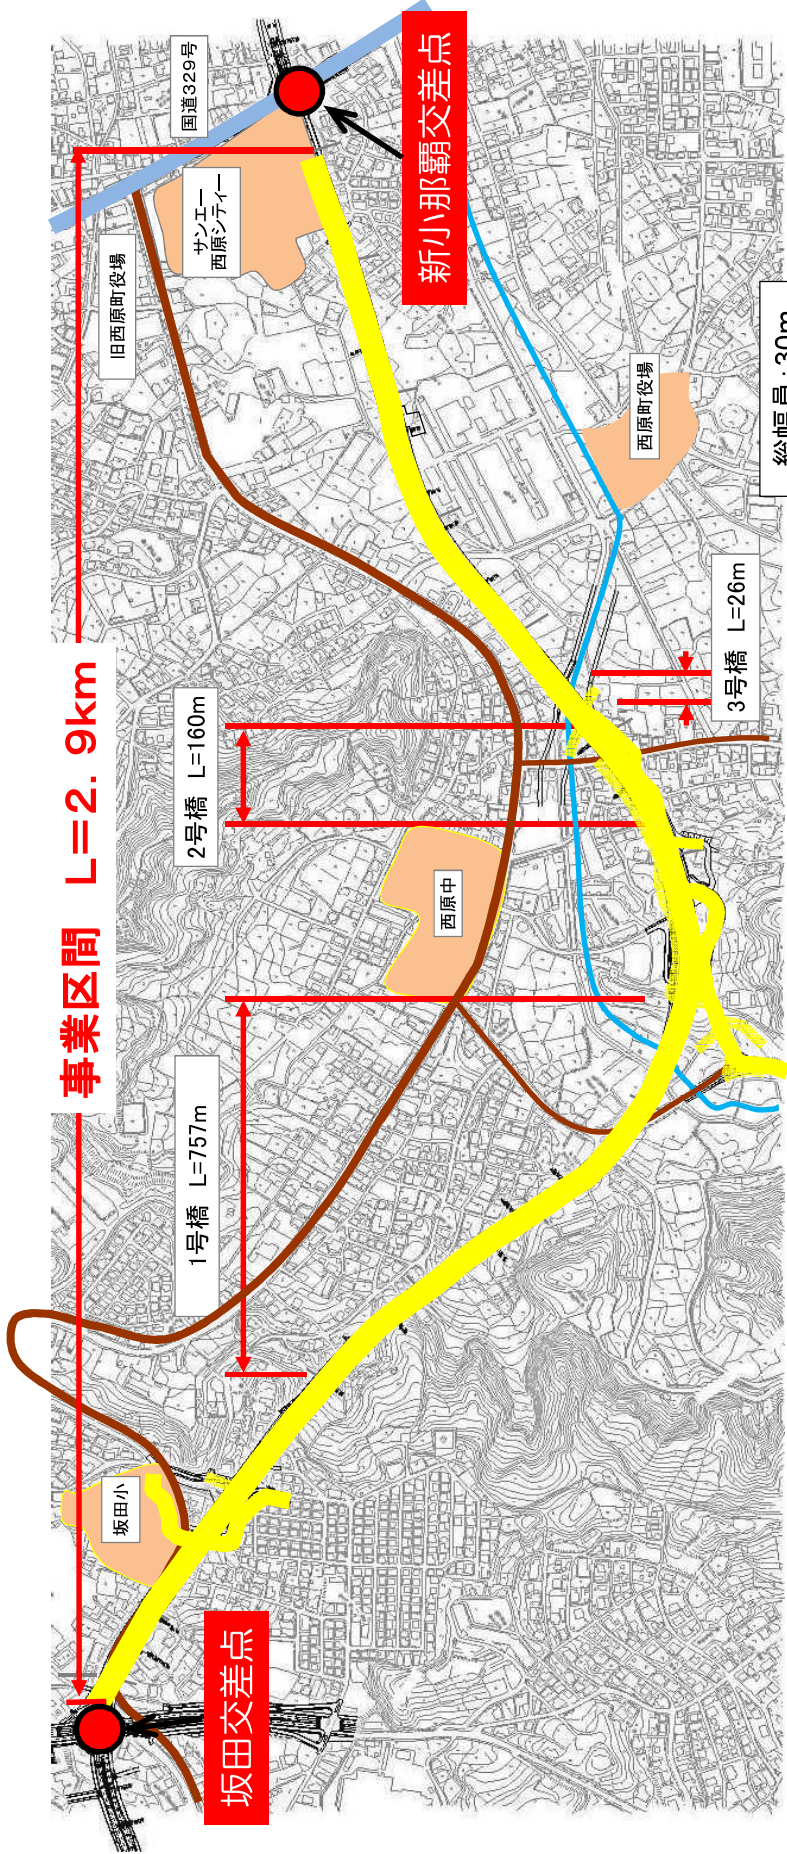