


中部流域下水道（伊佐浜処理区）新旧図

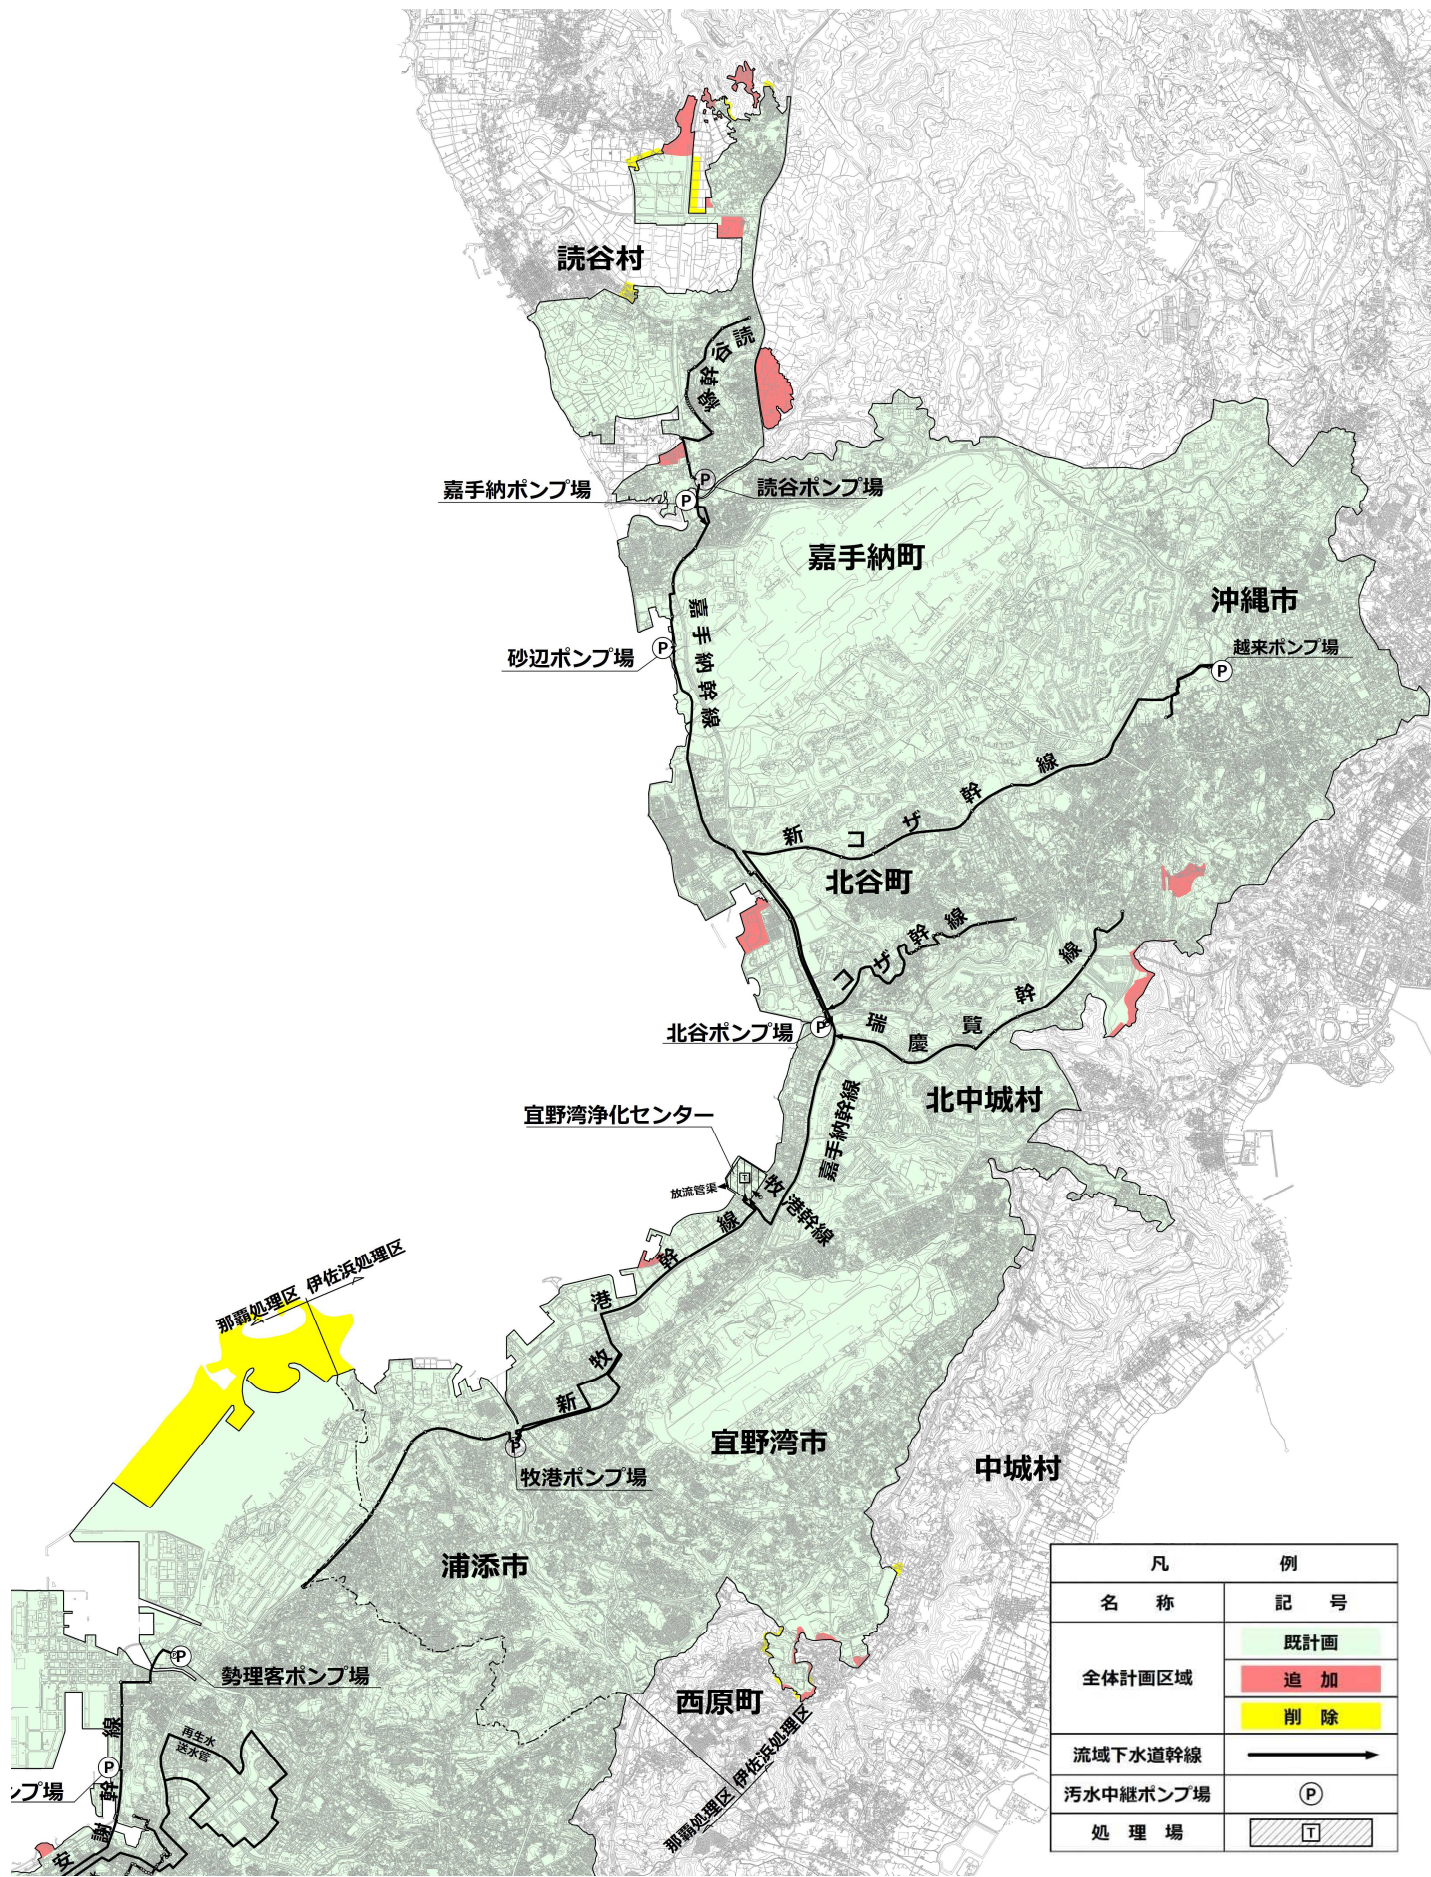

凡	例
名称	記号
全体計画区域	既計画
	追加
	削除
流域下水道幹線	→
汚水中継ポンプ場	Ⓟ
処理場	▭