


中城湾流域下水道（具志川処理区）新旧図

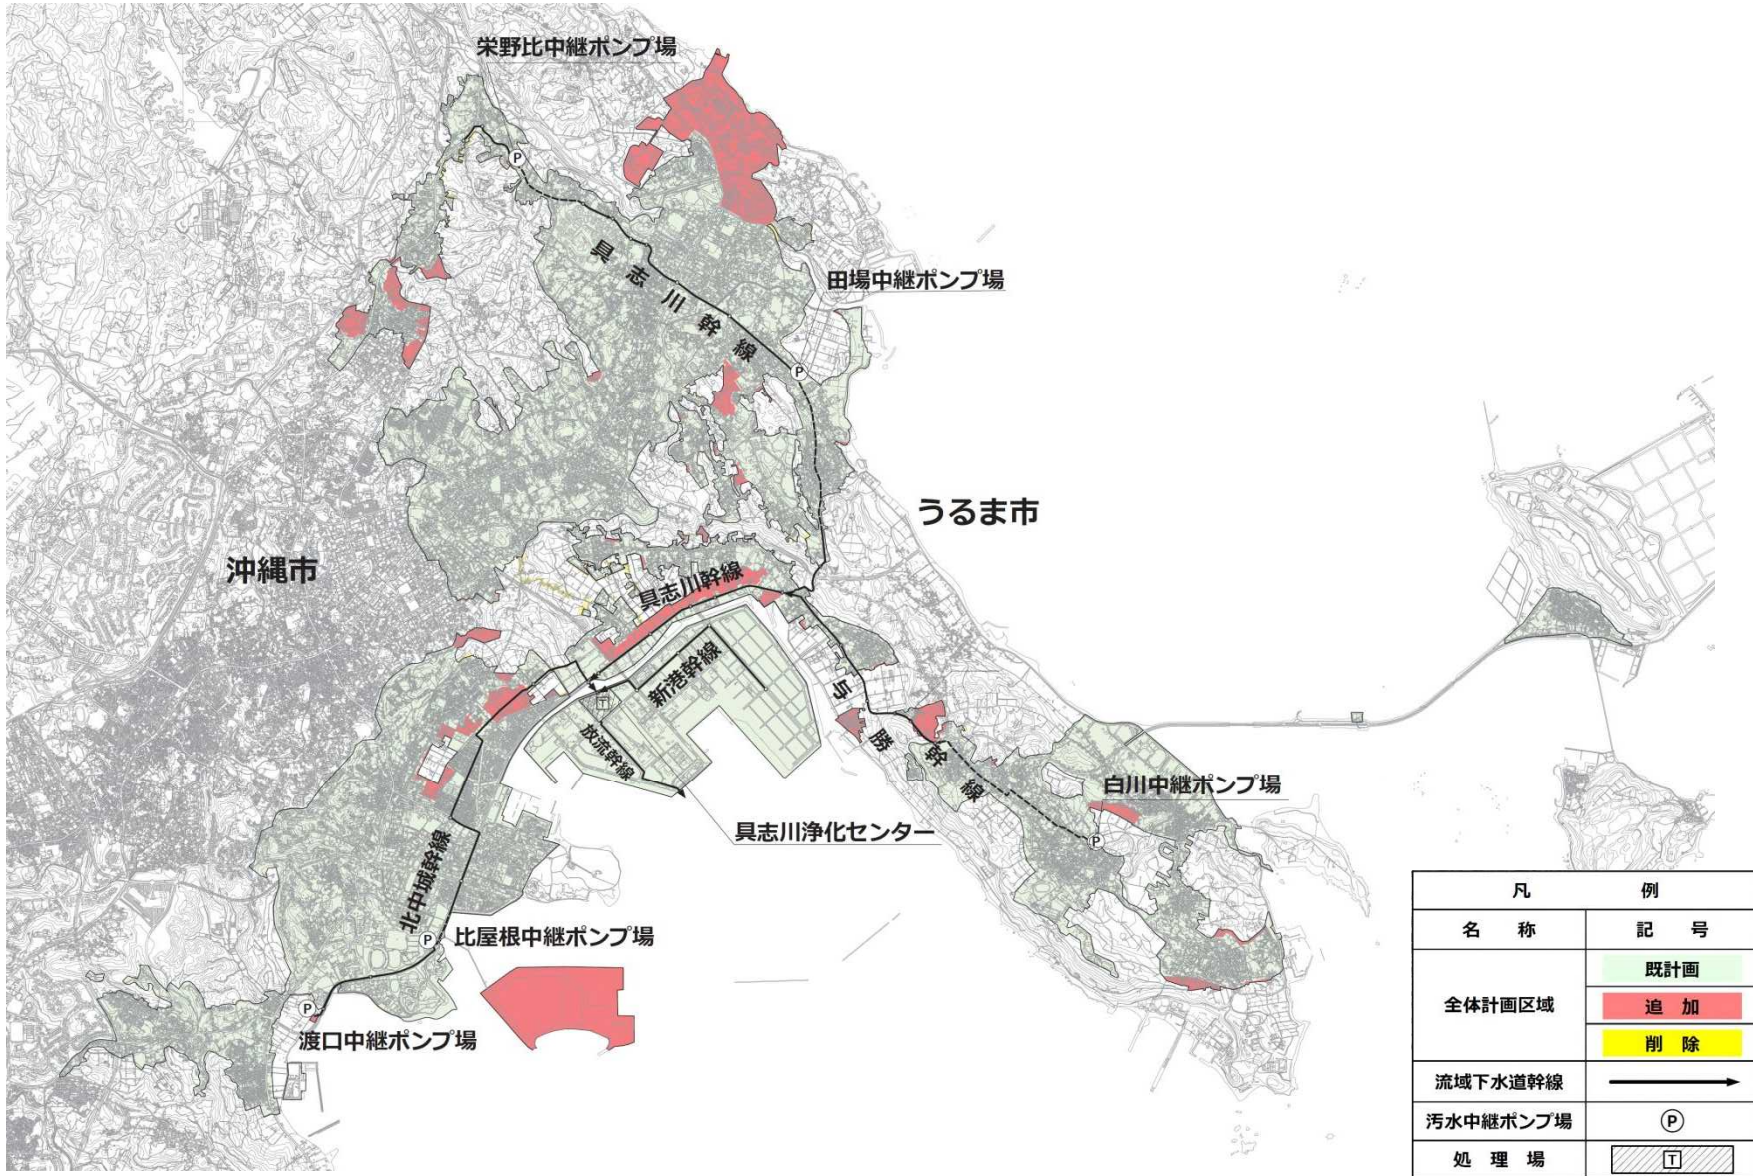

凡 例	
名 称	記 号
全体計画区域	既計画
	追加
	削除
流域下水道幹線	→
污水中継ポンプ場	Ⓟ
処 理 場	Ⓧ