




那覇北中城線（上之屋道路） 計画図

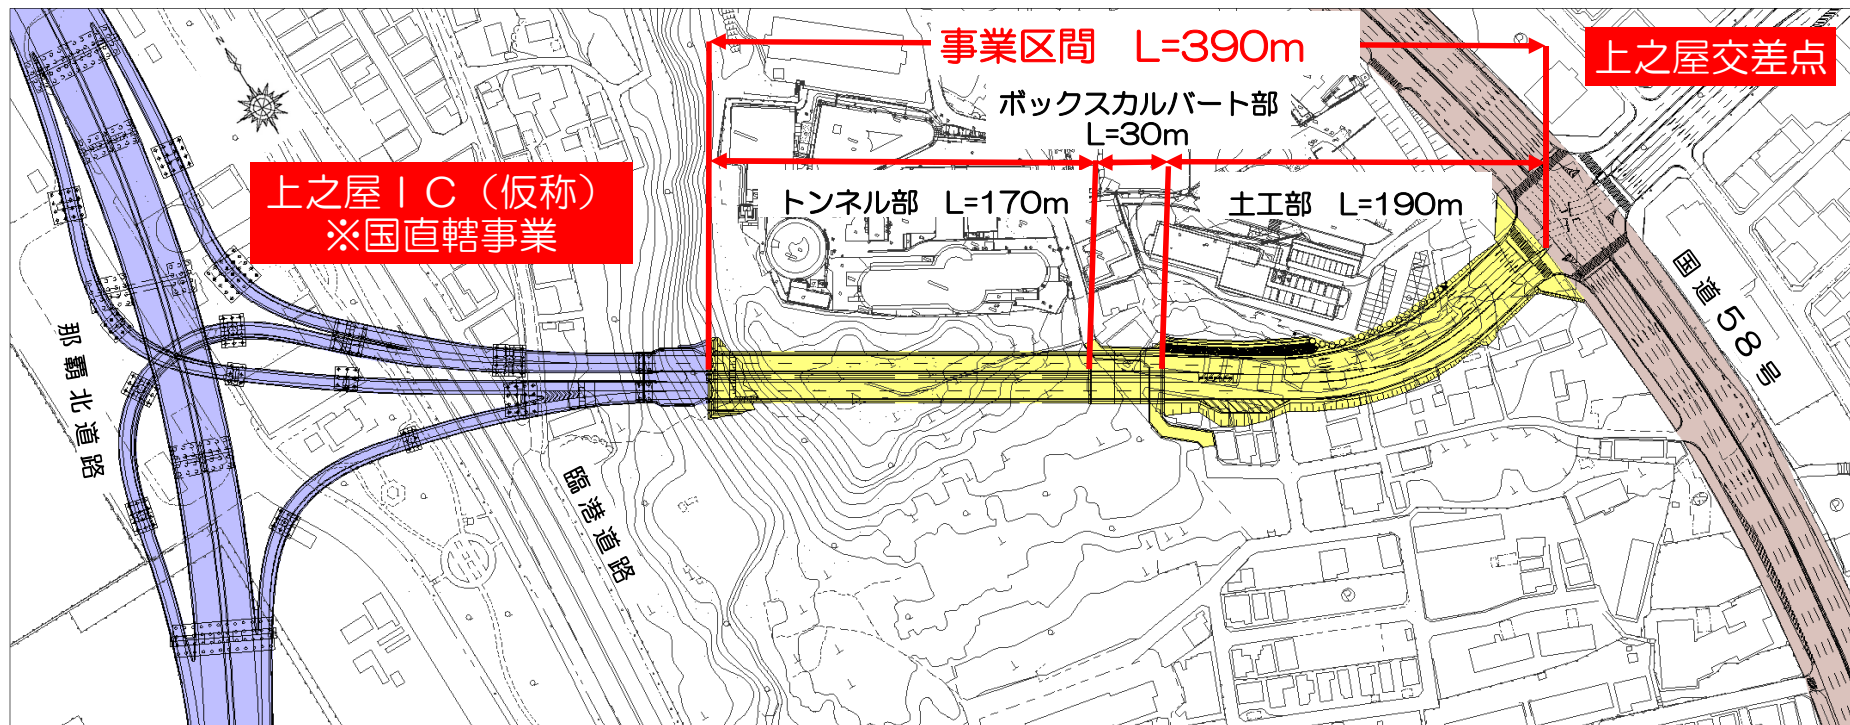

トンネル部

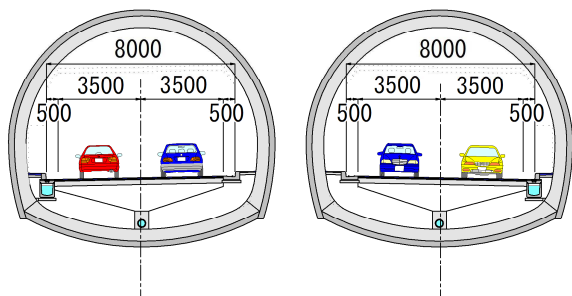

ボックスカルバート部

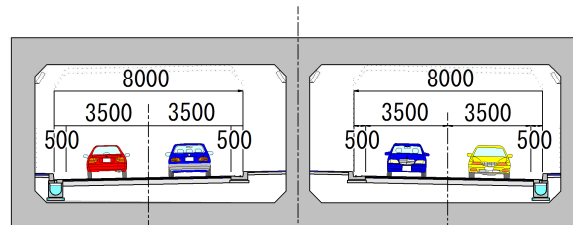

土工部

