


# 沖縄振興公共投資交付金(水利施設整備事業 基幹水利施設整備型)計画平面図 銭田地区

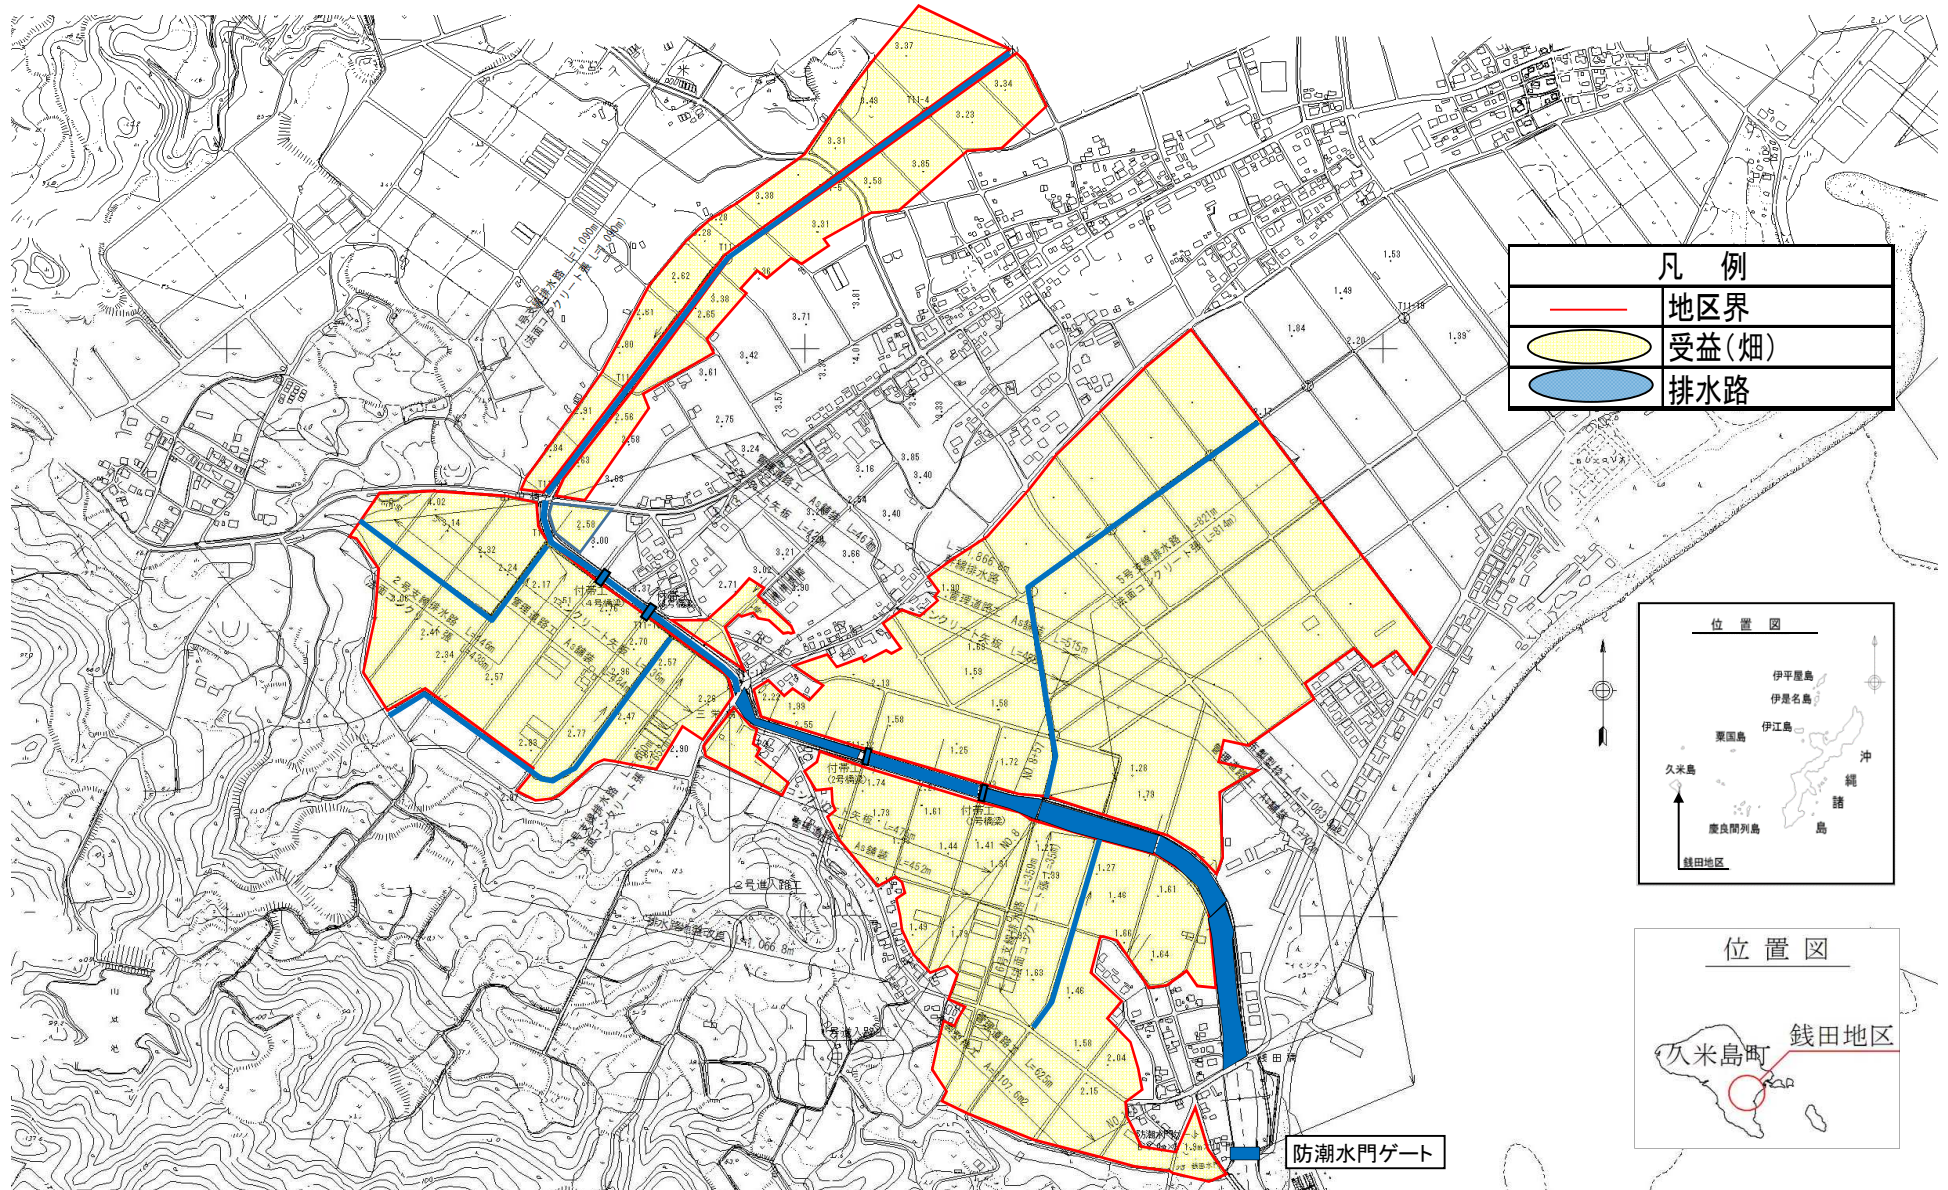

凡例	
	地区界
	受益(畑)
	排水路



防潮水門ゲート