





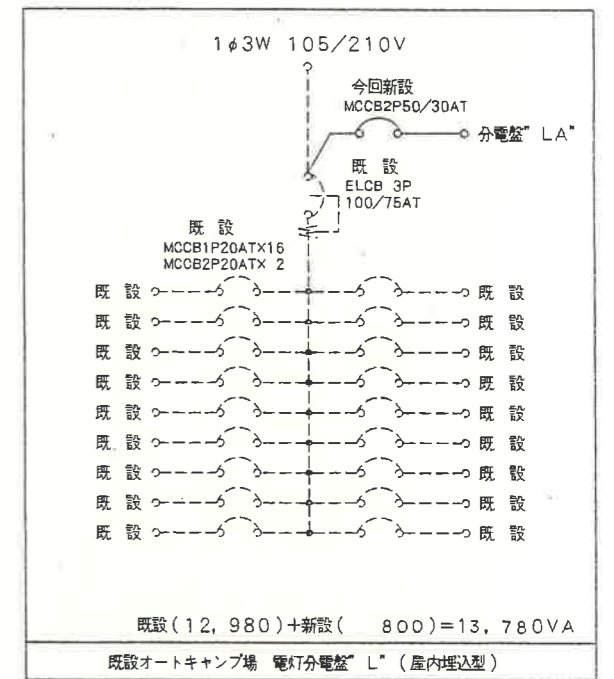


配置図 S=1/500

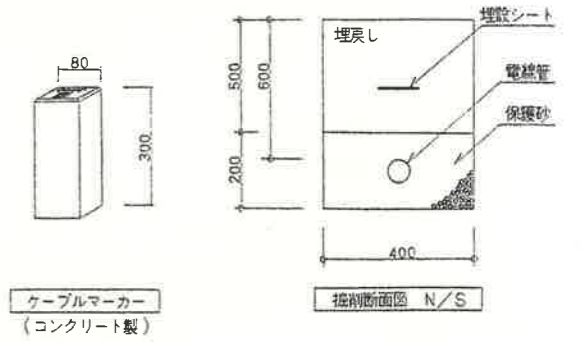

注記) 破線部分は既設を示す。

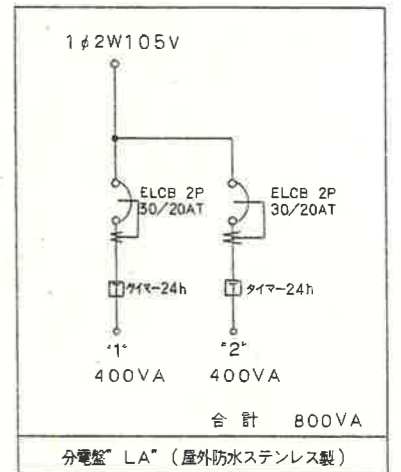

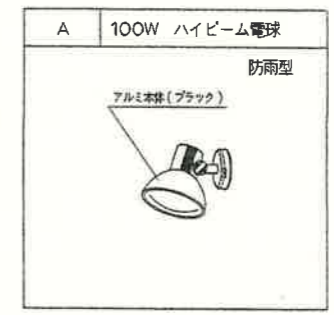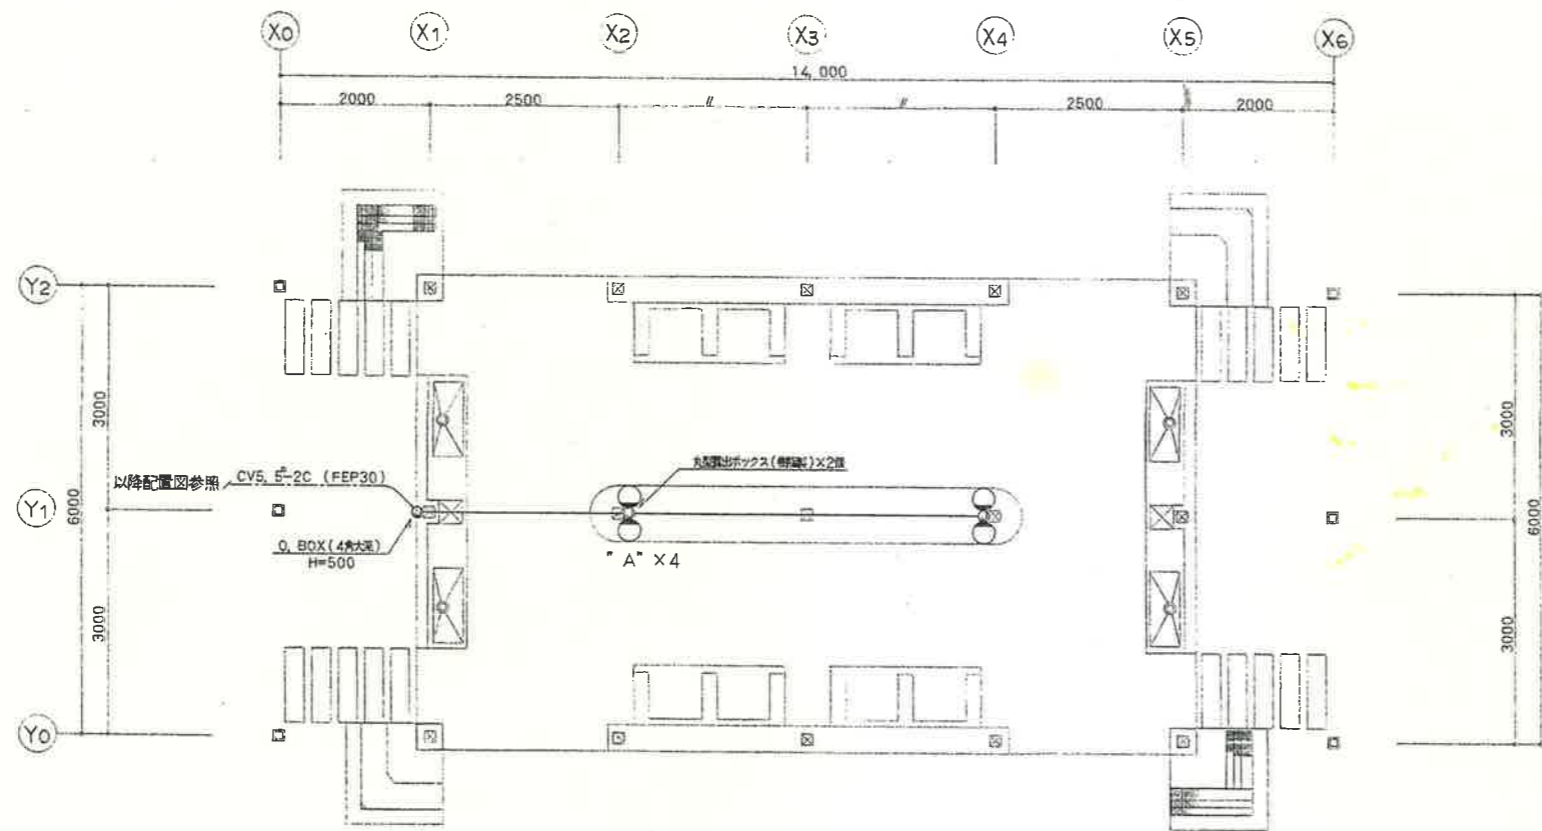


注記) 図中明記なき配管、配線は下記による。
 ——— VVF 2.0-2C (VE16)


電気設備平面図 (自炊棟) S=1/50

衛生器具機器表


記号	名称	器具品番			数量	備考
		建設省(JIS)記号	TOTO品番	INAX品番		
P-1	自在水栓	13-F5	T30AR13	LF-12-13-T	4	
P-2	横水栓	13-F7	T200S13	LF-7R-13-T	6	

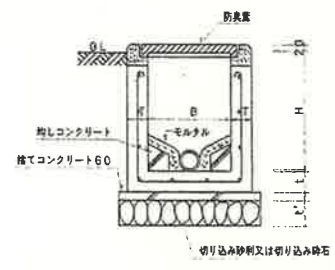


インバート側詳細図 N/S
(各部寸法は、圖を参照。)

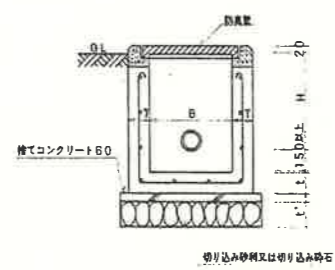

ため側詳細図 N/S
(各部寸法は、圖を参照。)

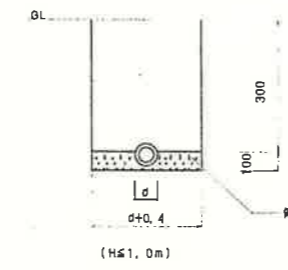


標準側断面図 N/S

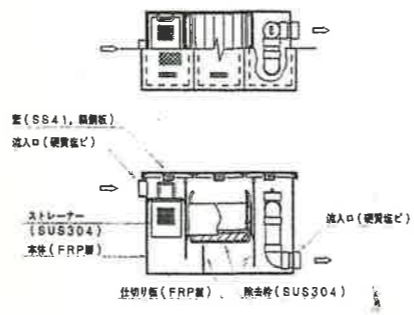


グリストラップ詳細図 N/S
(注) 流入流量(68リットル/分)
積集グリス量(22Kg)


MH No	記号	樹蓋	寸法	例深さ	備考
MH-1	SC-1	MHA-350	350×350	450	
MH-2	RC-1	MHA-350	350×350	300	

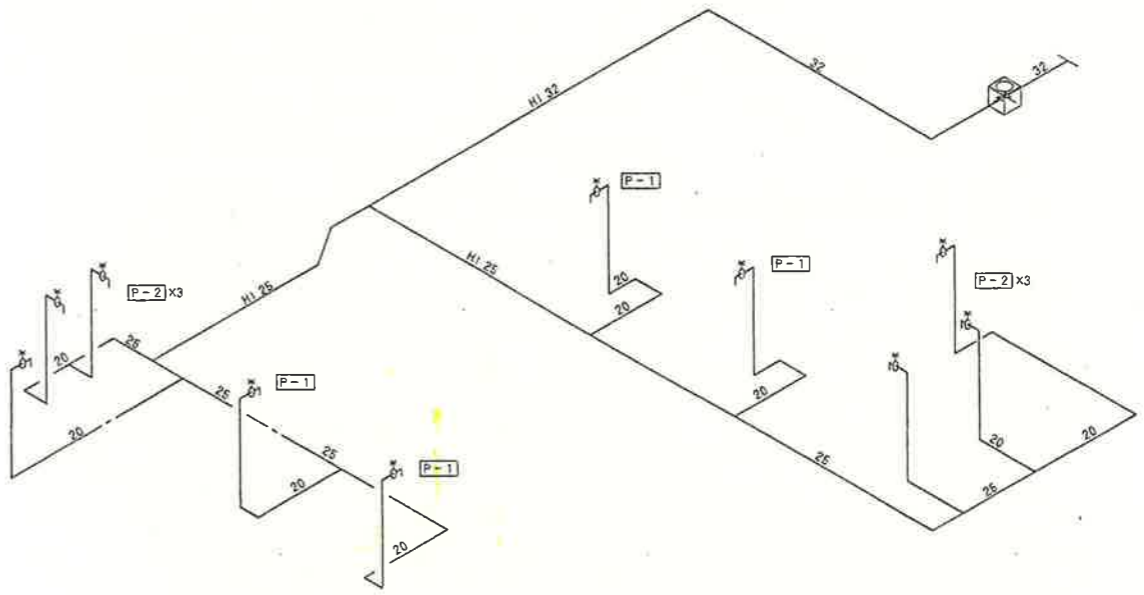

給水配管系統図 S=N/S

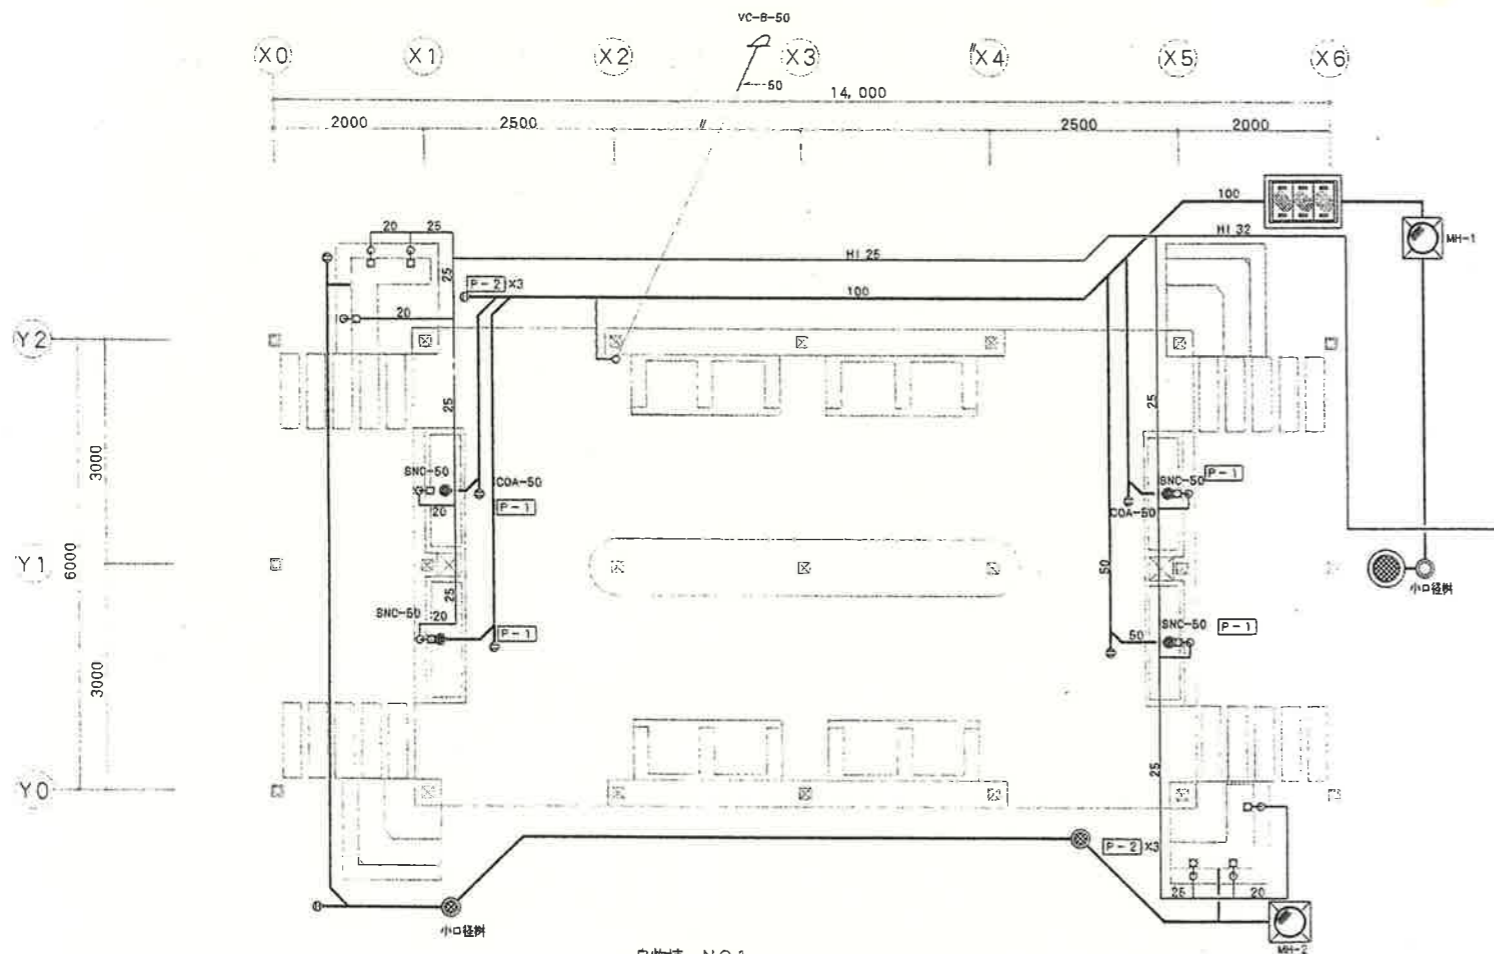

自炊棟 NO1
1階自炊棟給排水設備平面図 S=1/50

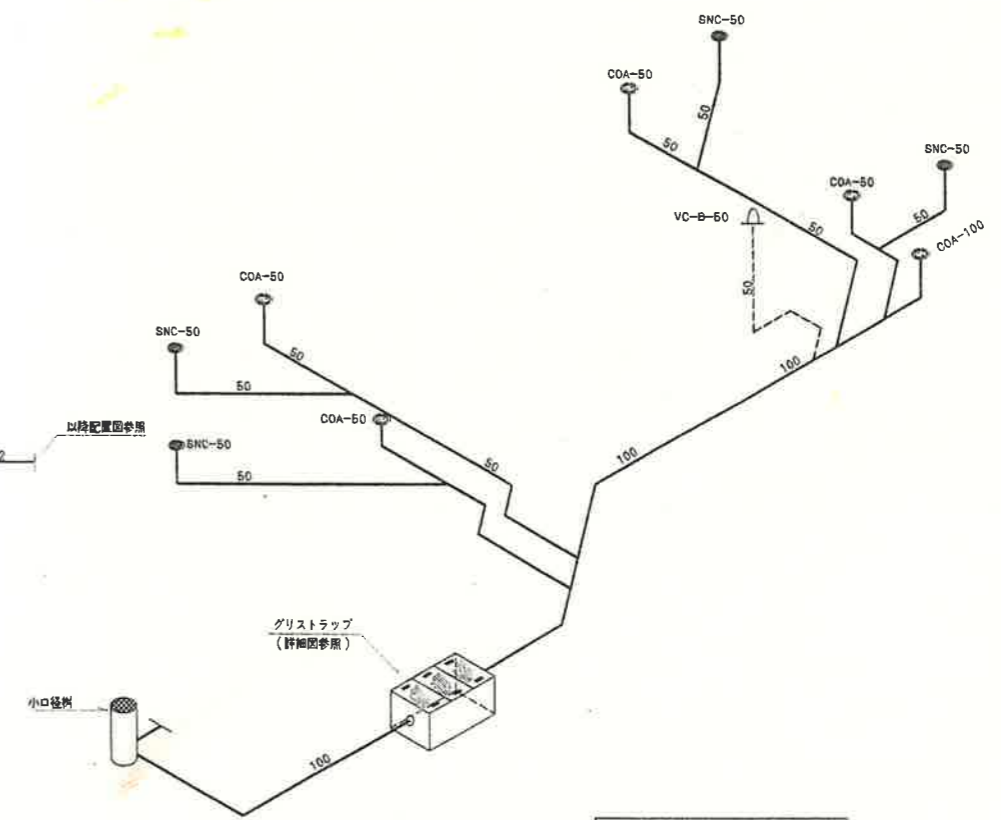

排水配管系統図 S=N/S

特記事項：設計変更の際は建築士法第19条によること
 鉄筋記号：D10 ×D13 #D16 #D19 ○D22 ⊙D25 ⊕D29

有限会社 ヤマウチ設備 沖縄県北中城村宇大城440番地の1
 電話(098)935-4768

工事名称 総合運動公園海浜ゾーン施設工事(設備) 工事設計図
 工事場所 沖縄県総合運動公園地内

図面名称 NO.1 機具表・詳細図
 1階自炊棟給排水設備平面図・配管系統図

年月日 SCALE M-3