


仲卸店舗(中央棟左側1F)

関連業者(中央棟右側1F)

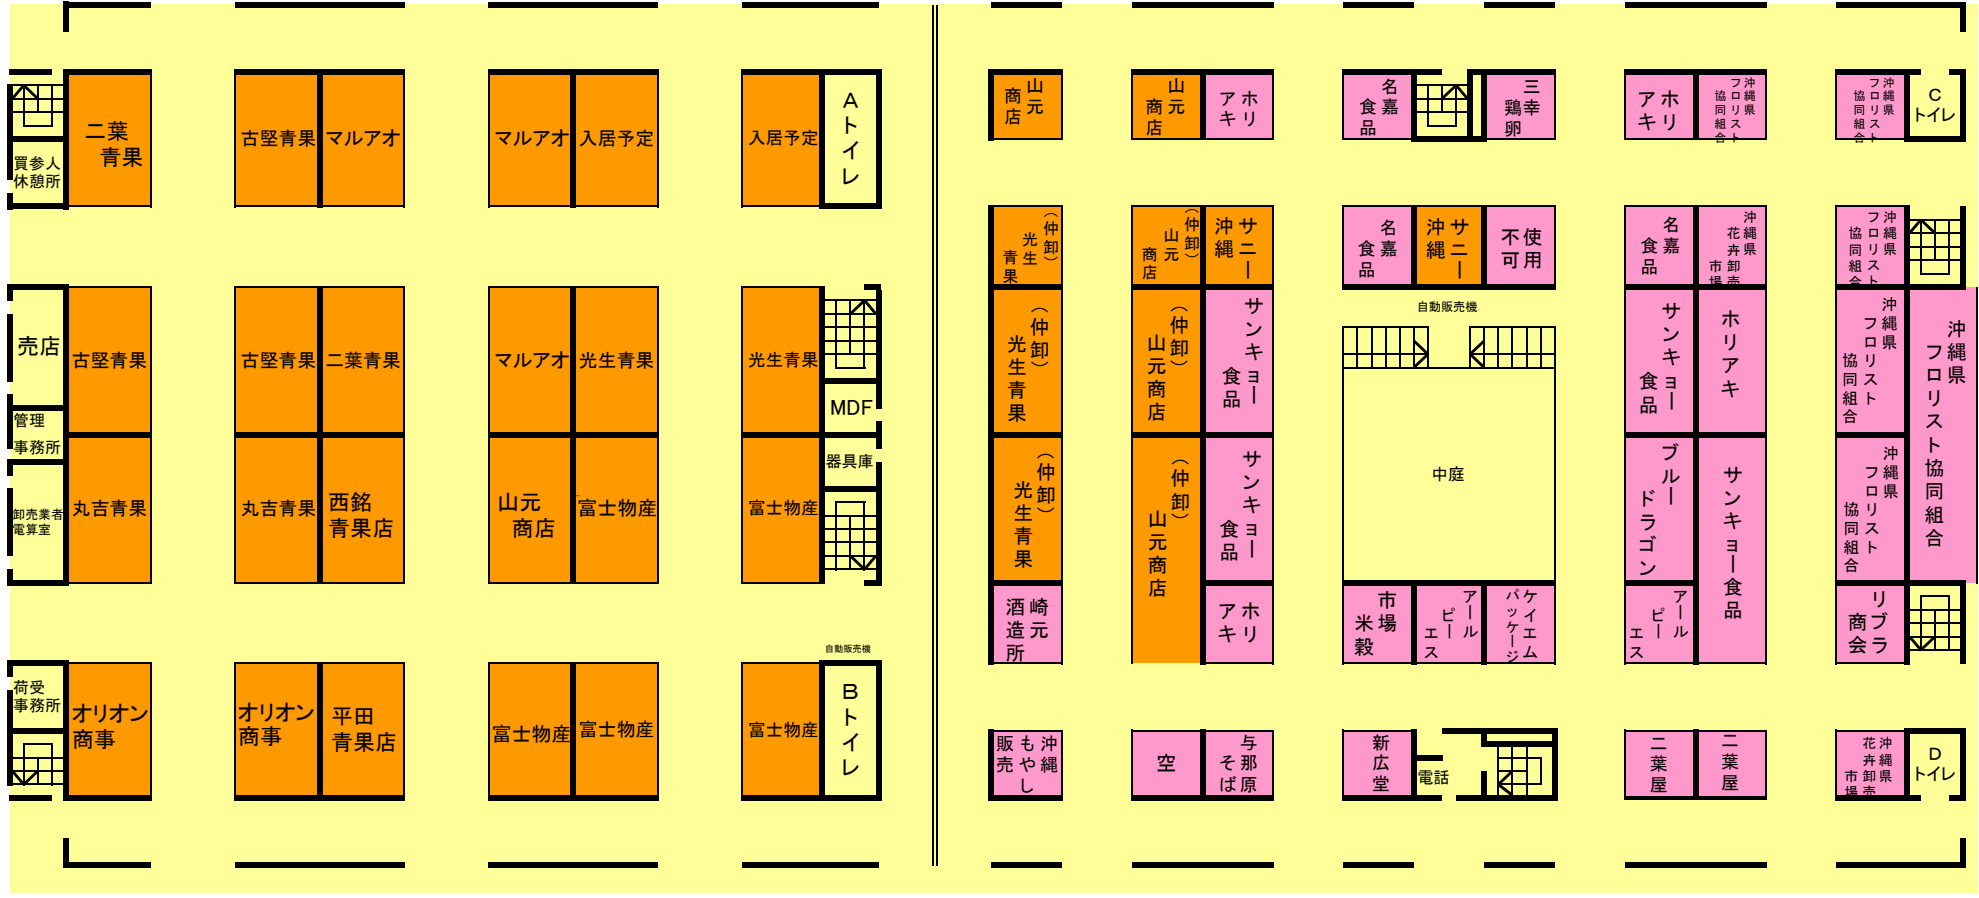


新青果棟仲卸店舗



# 中央棟 (2階)

令和8年6月末現在

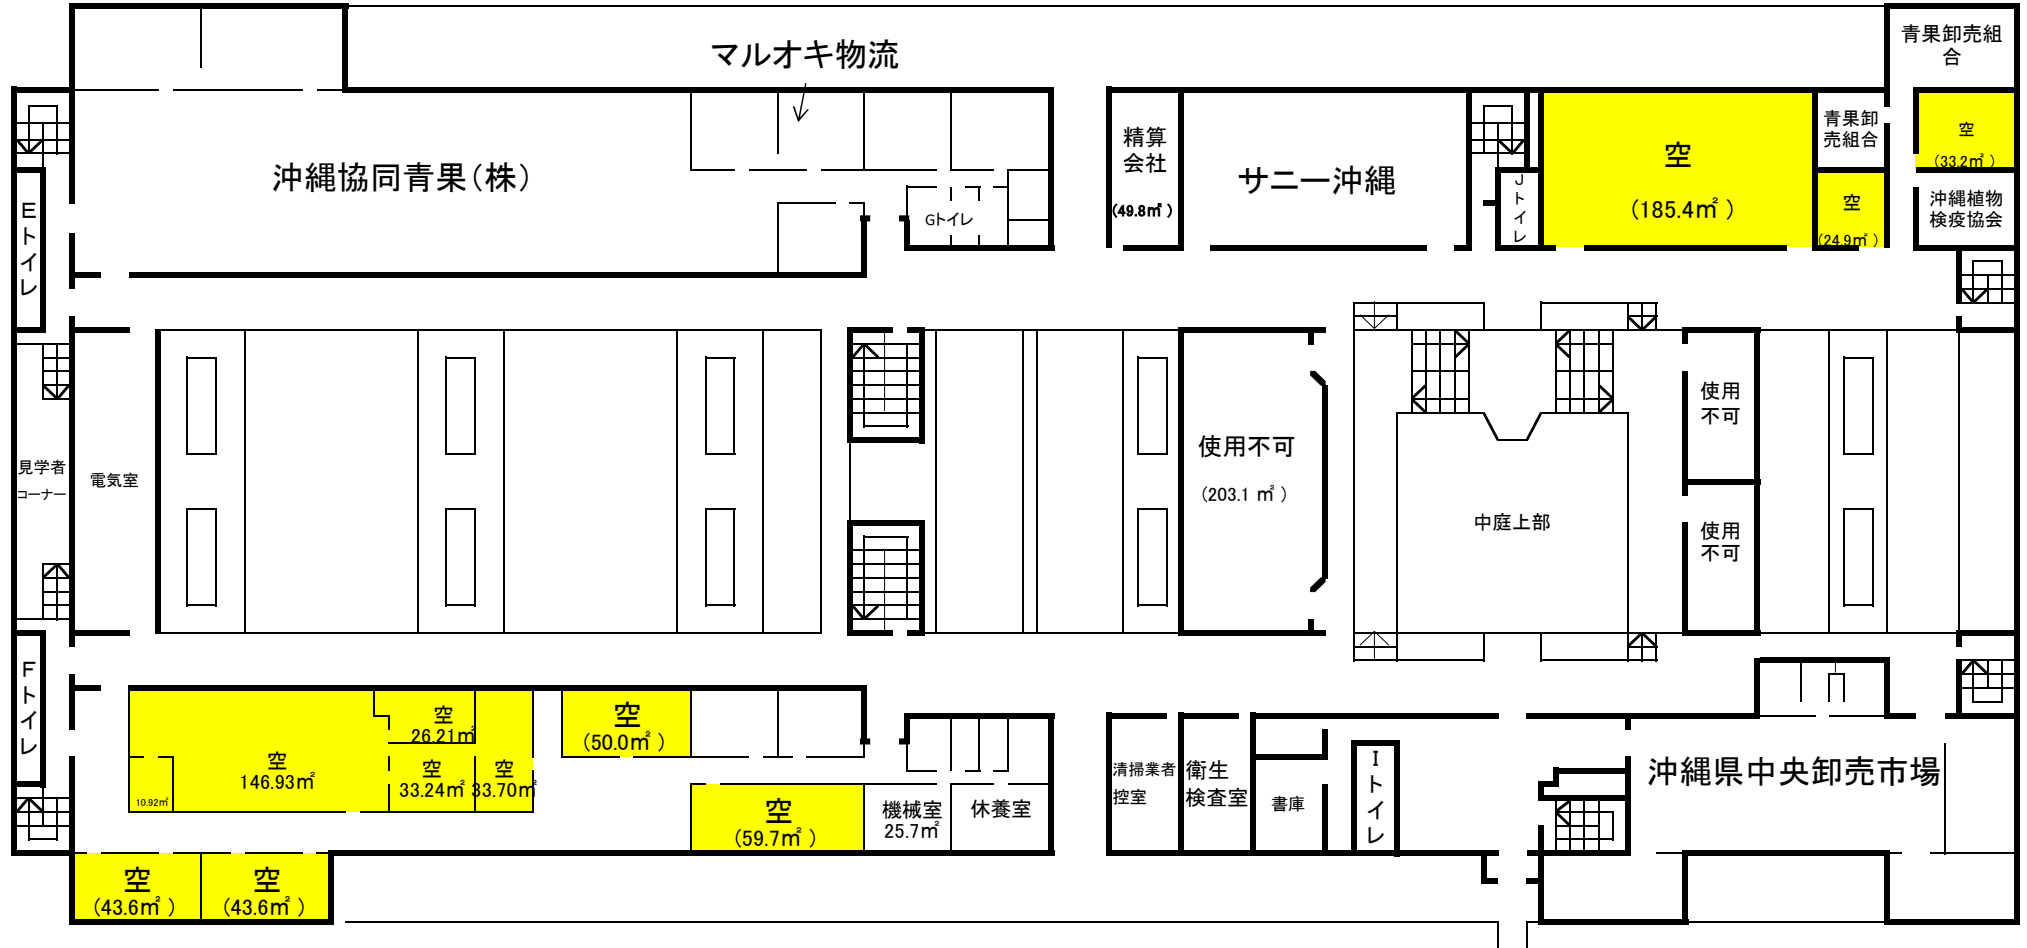

# 花き棟

