




区域区分の変更
 (沖縄県決定)
 計画図(1)(案)
 A1 S=1/1,250 A3 S=1/2,500

随時編入	
箇所番号	与一1
地区名	板良敷沿岸線沿道地区
面積	0.6ha
編入理由	地形・地物の変更
土地利用	住居系

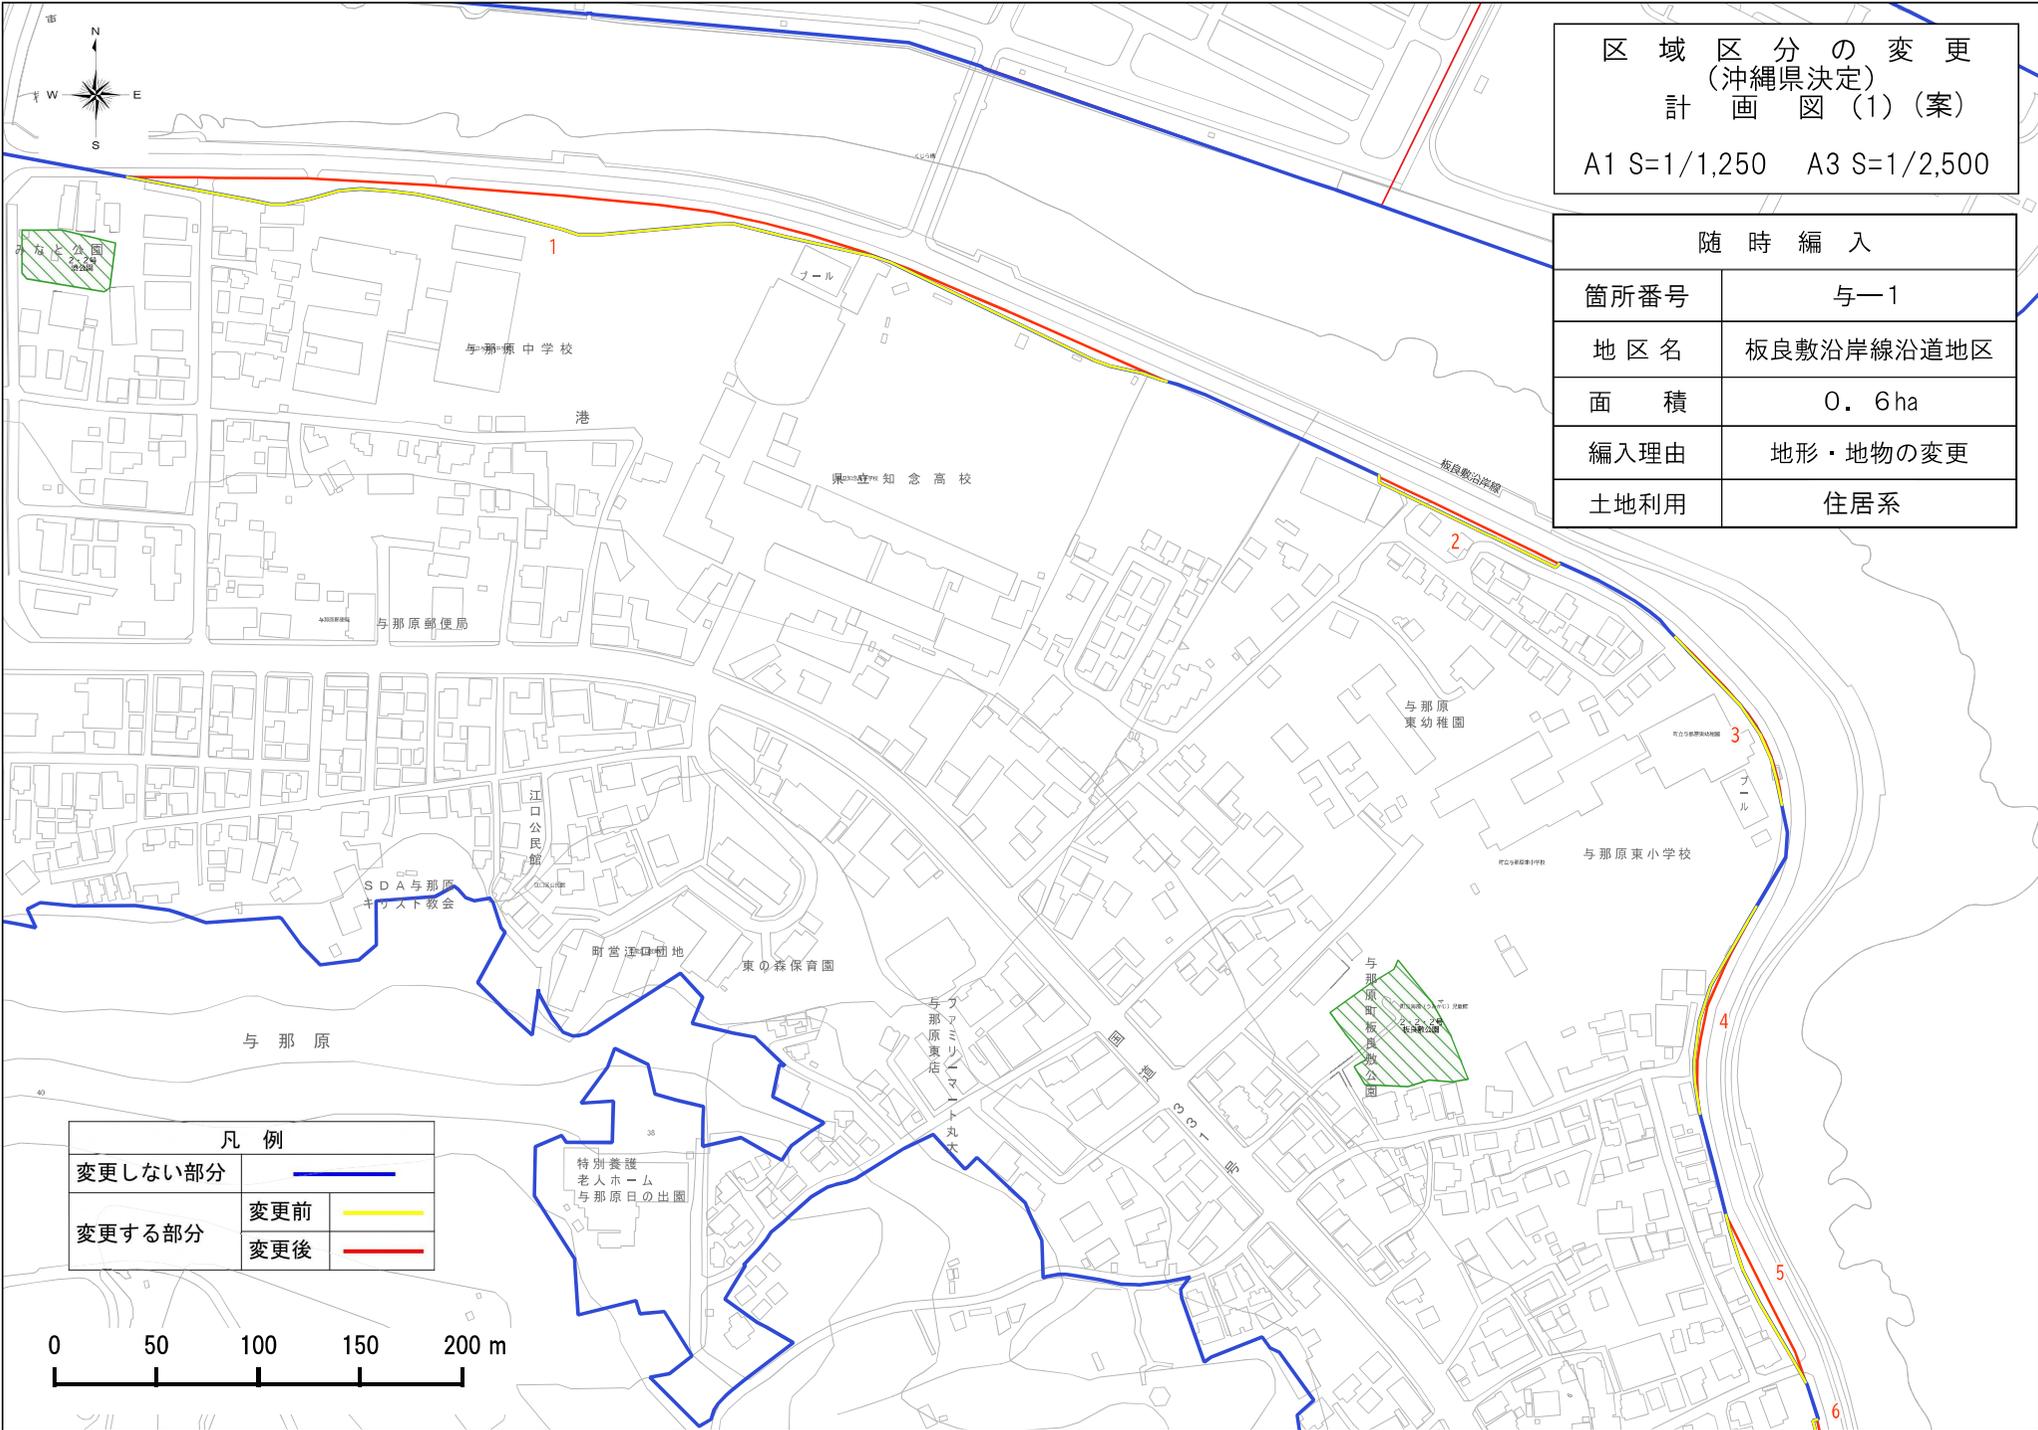

凡例	
変更しない部分	— (Blue line)
変更する部分	変更前 (Yellow line)
	変更後 (Red line)

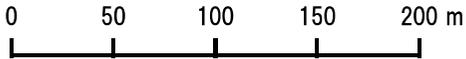

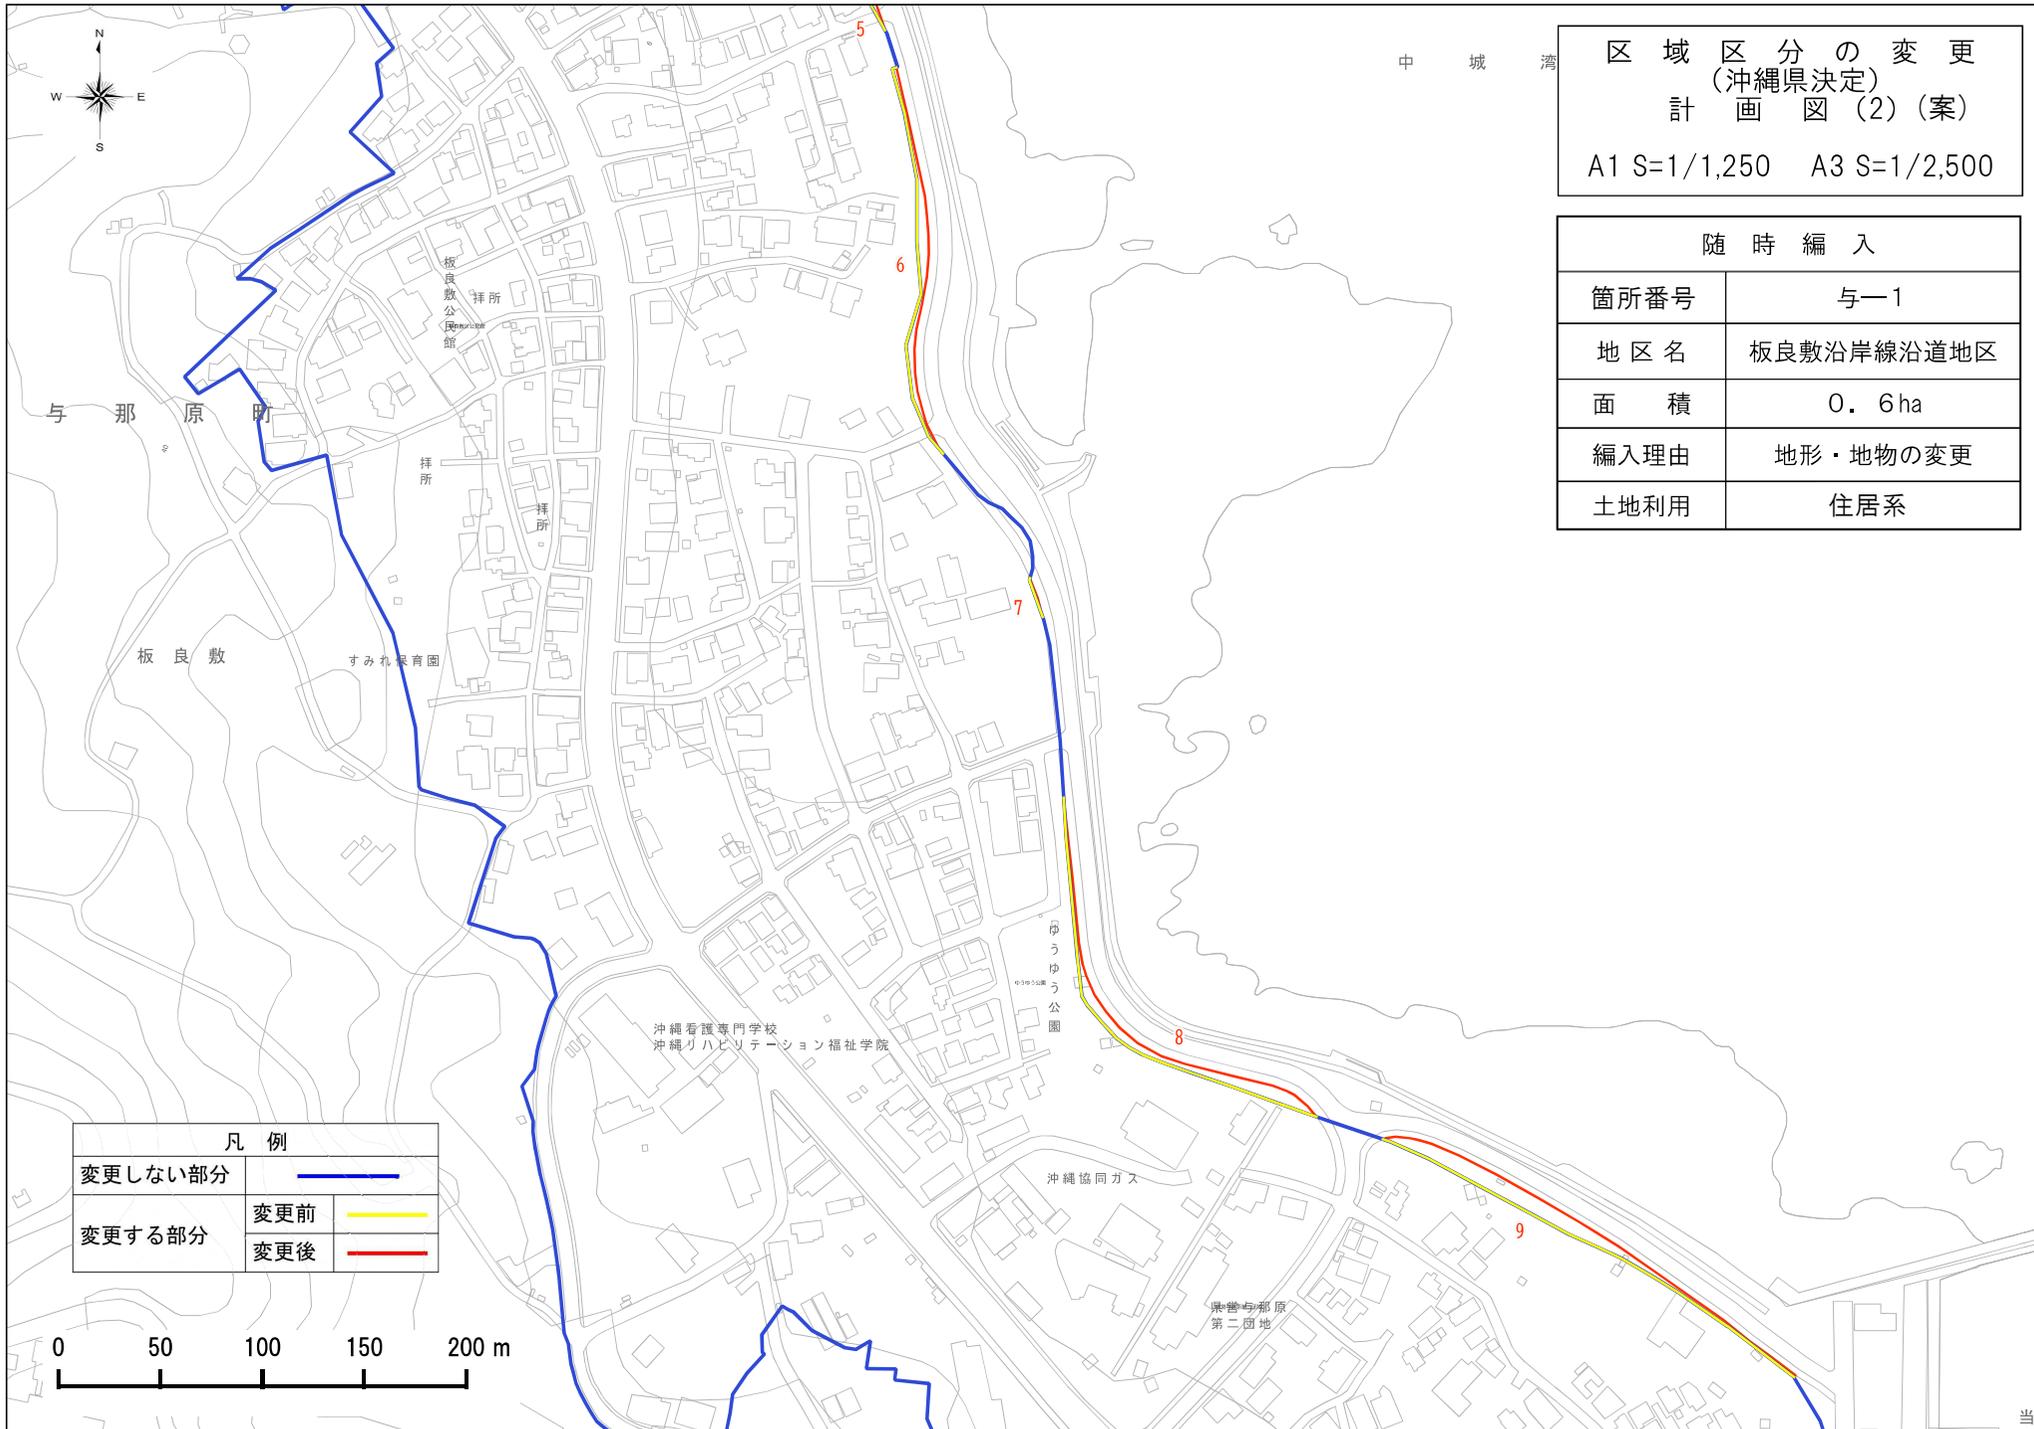

区域区分の変更
 (沖縄県決定)
 計画図(2)(案)
 A1 S=1/1,250 A3 S=1/2,500

随時編入	
箇所番号	与一1
地区名	板良敷沿岸線沿道地区
面積	0.6ha
編入理由	地形・地物の変更
土地利用	住居系

凡例	
変更しない部分	— (Blue line)
変更する部分	変更前 — (Yellow line)
	変更後 — (Red line)

