

位置図



中部広域都市計画道路の変更(沖縄県決定)

- 3・1・1号 国道58号
- 1・4・1号 宜野湾道路

那覇広域都市計画道路の変更(沖縄県決定)

- 3・1・1号 国道58号宜野湾バイパス
- 3・2・1号 国道58号
- 1・4・3号 宜野湾道路

総括図 縮尺: 1/25000(A1)

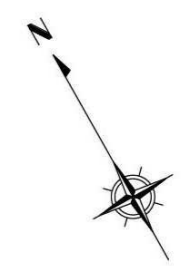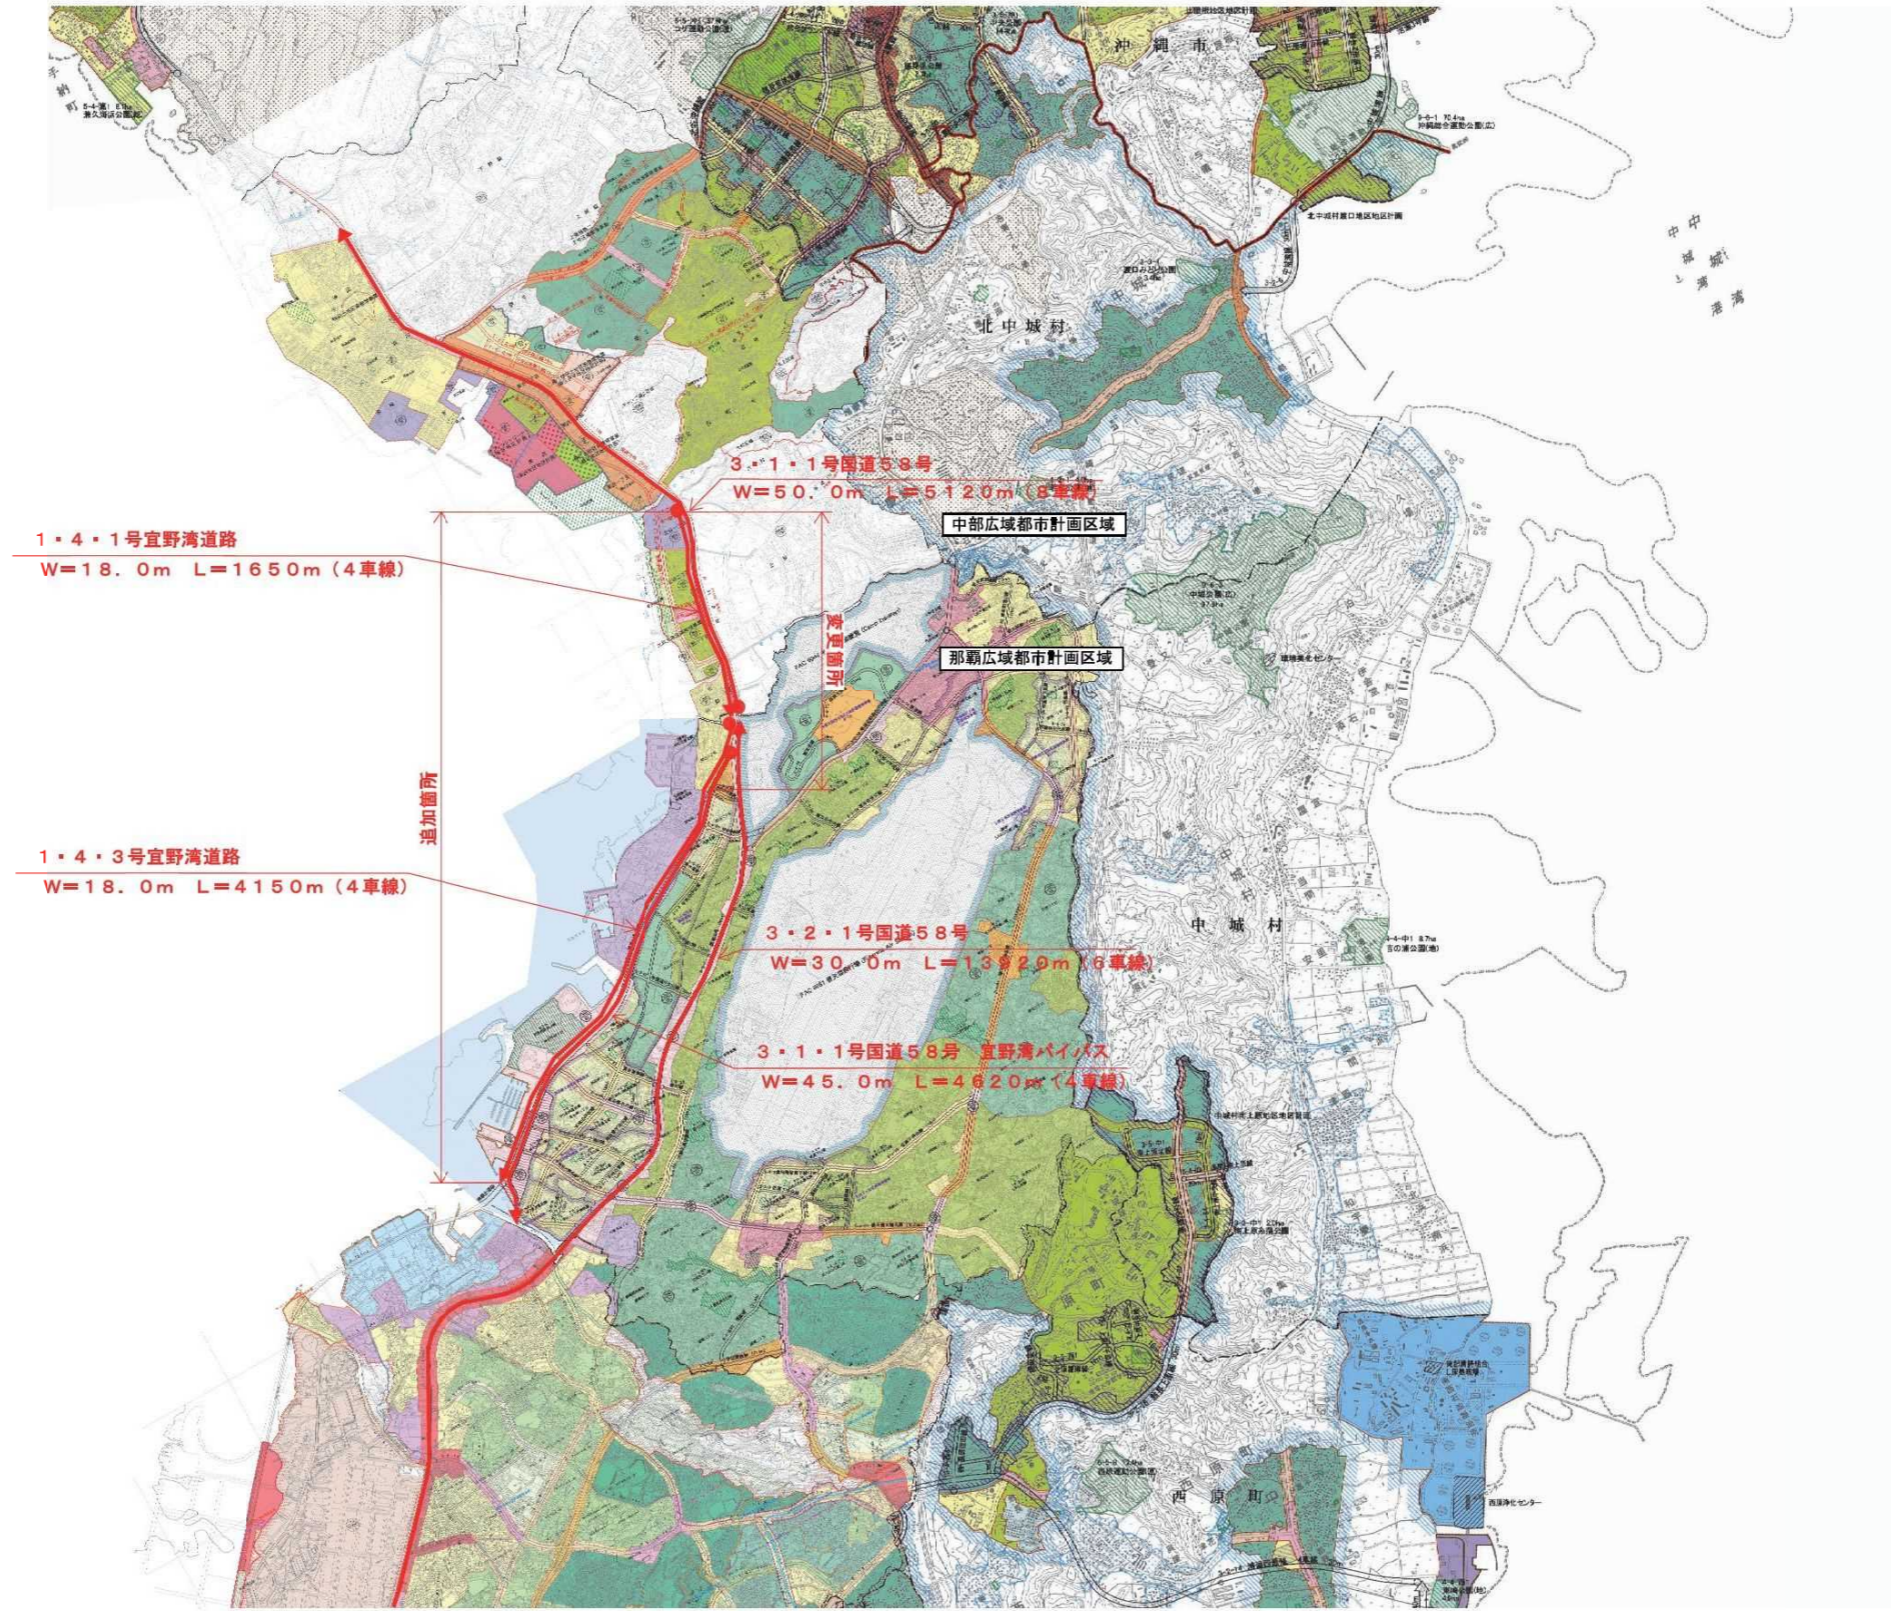

1:25,000

