


凡例	
	既設決定区域
	変更後の区域
	起点
	終点
	市町村界
	大字界
	小字界
	都市計画公園
変更後の区域	
	増の区域
	減の区域

那覇広域都市計画道路の変更
(沖縄県決定)
 ・3・3・1号 国道330号
 ・3・3・3号 真地久茂地線
 計画図(案)
 A1 S=1/1,500 A3 S=1/3,000

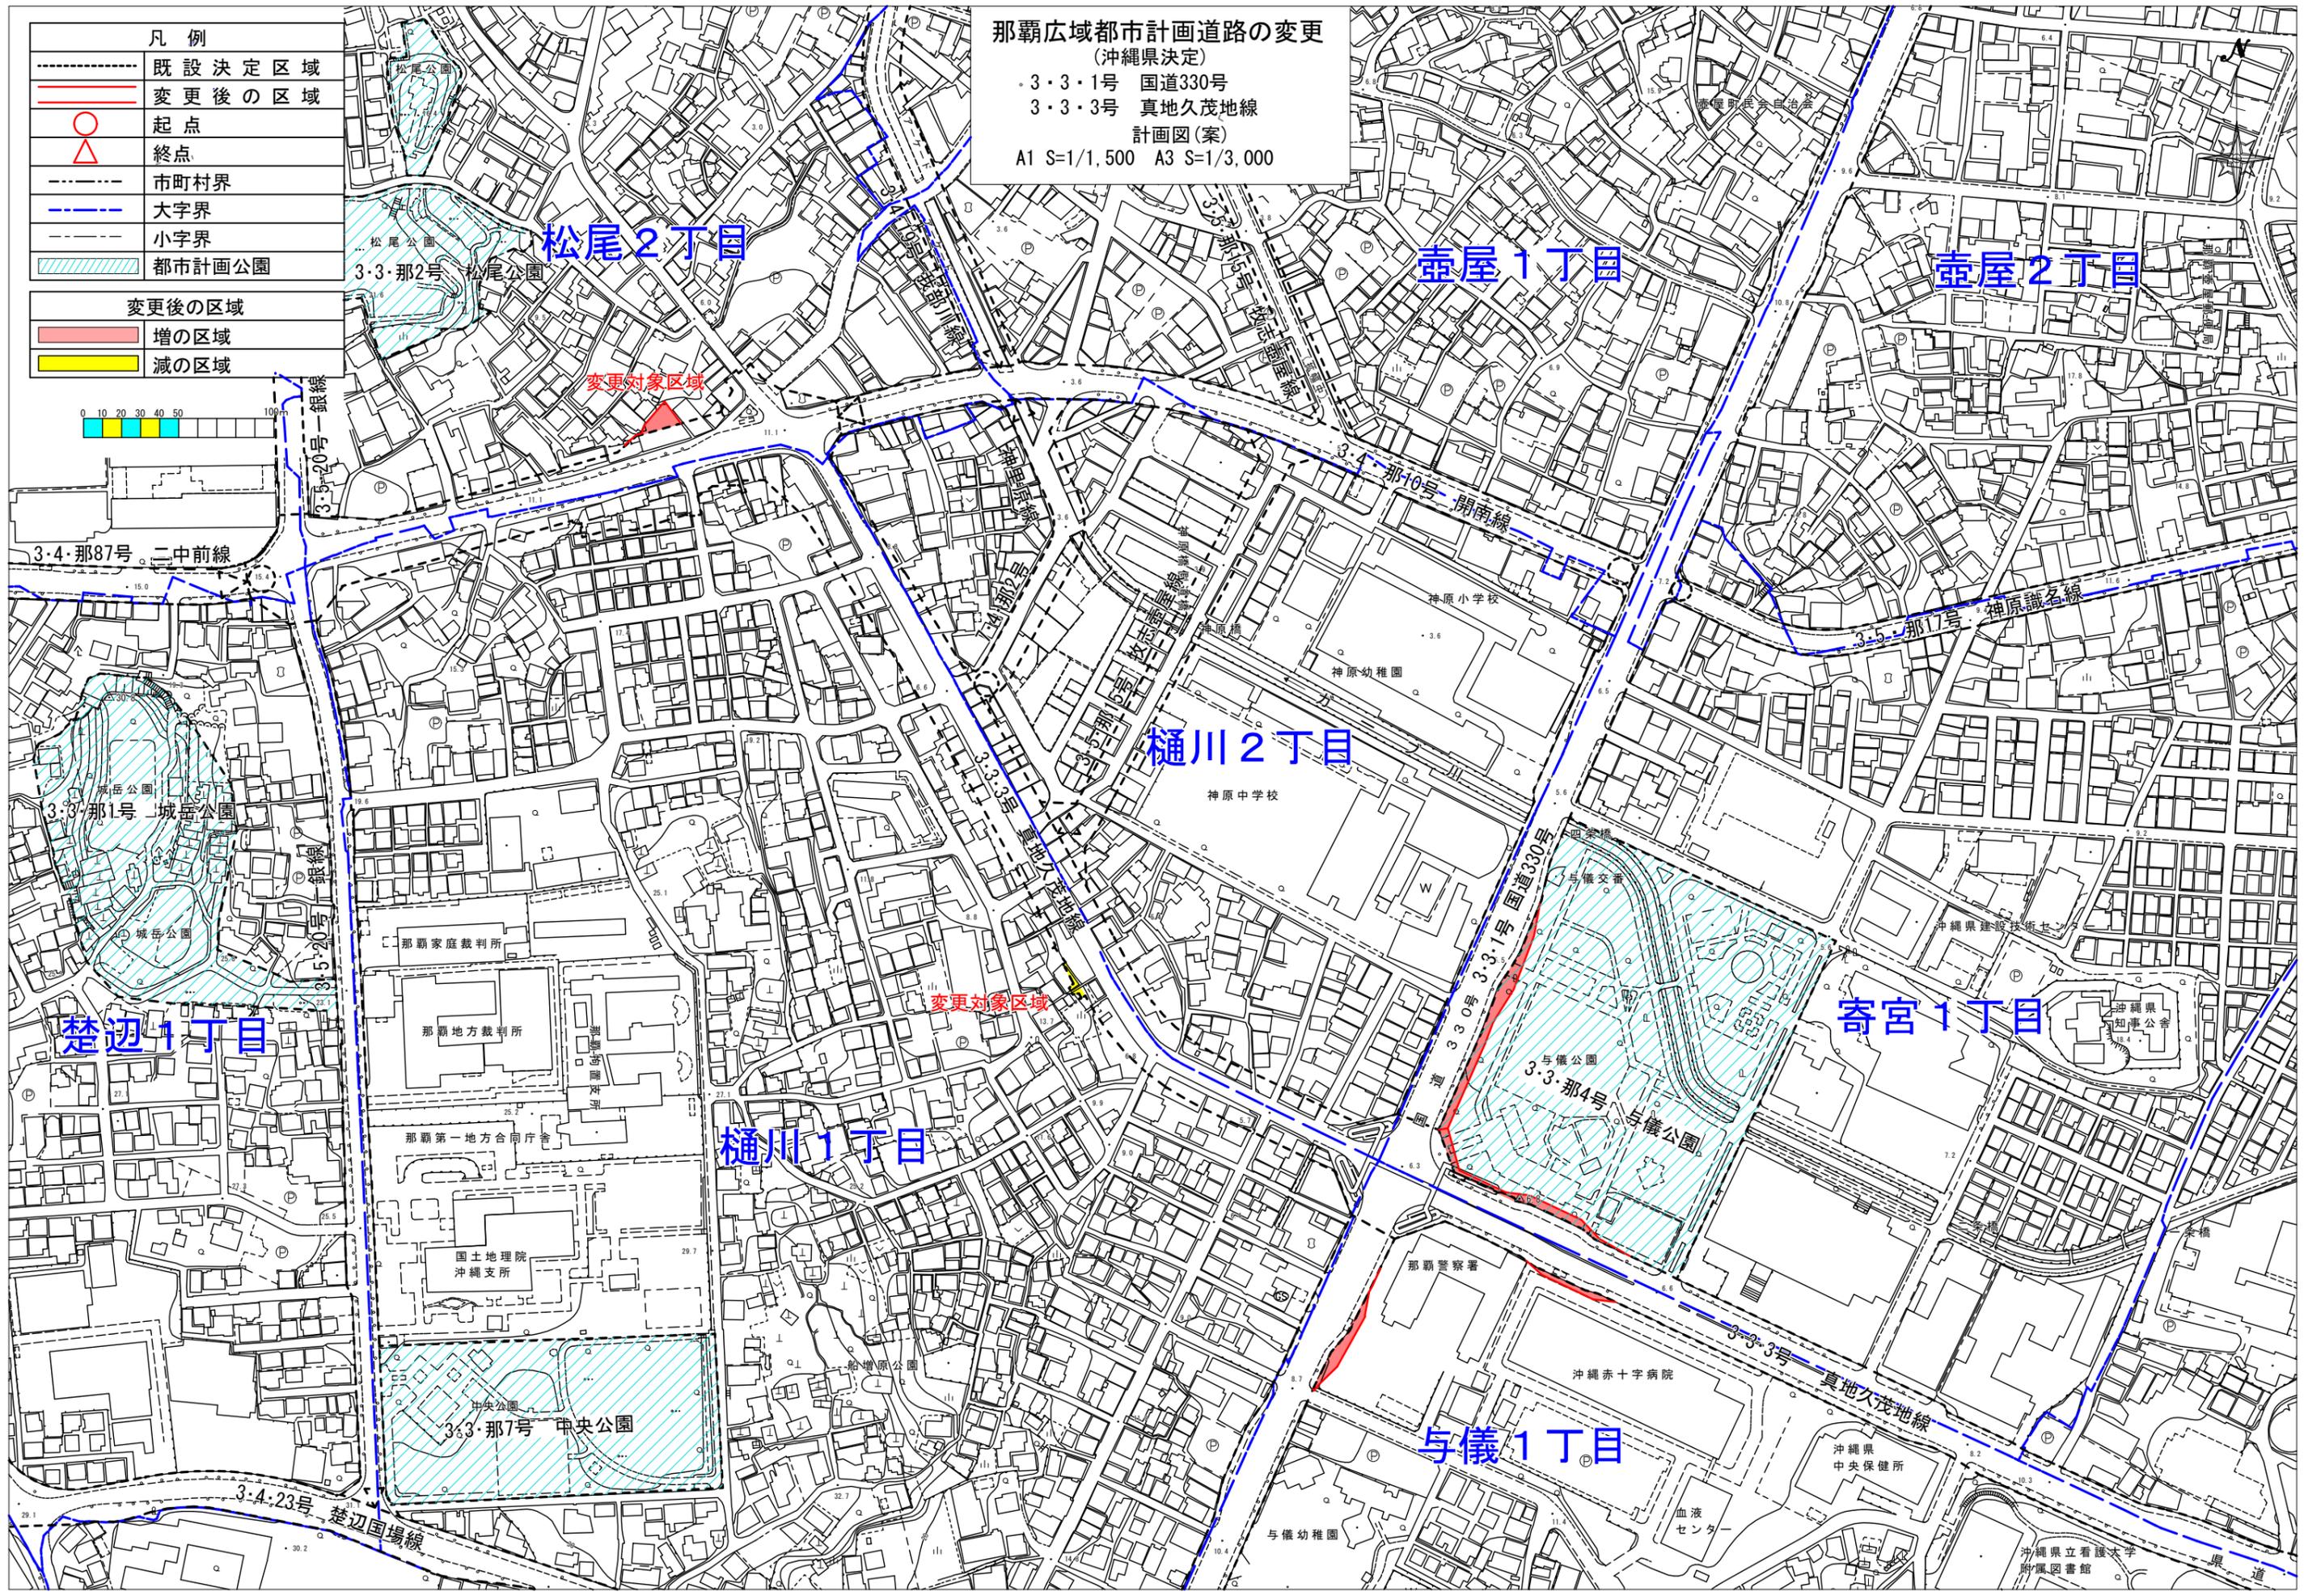

松尾2丁目

壺屋1丁目

壺屋2丁目

樋川2丁目

樋川1丁目

寄宮1丁目

楚辺1丁目

与儀1丁目

3・3・那2号

変更対象区域

変更対象区域

3・3・那4号

3・3・那7号

3・4・23号

3・4・那87号

3・3・那1号

3・3・1号

3・3・那17号

3・3・3号

3・5・20号

3・5・20号

3・3・1号

3・3・3号