


水産物供給基盤機能保全事業
嘉手納漁港事業計画平面図

漁港番号	種別	所管	事業主体	管理者	施工場所
5010270	第1種	沖縄	沖縄県	沖縄県	沖縄県嘉手納町水釜地先

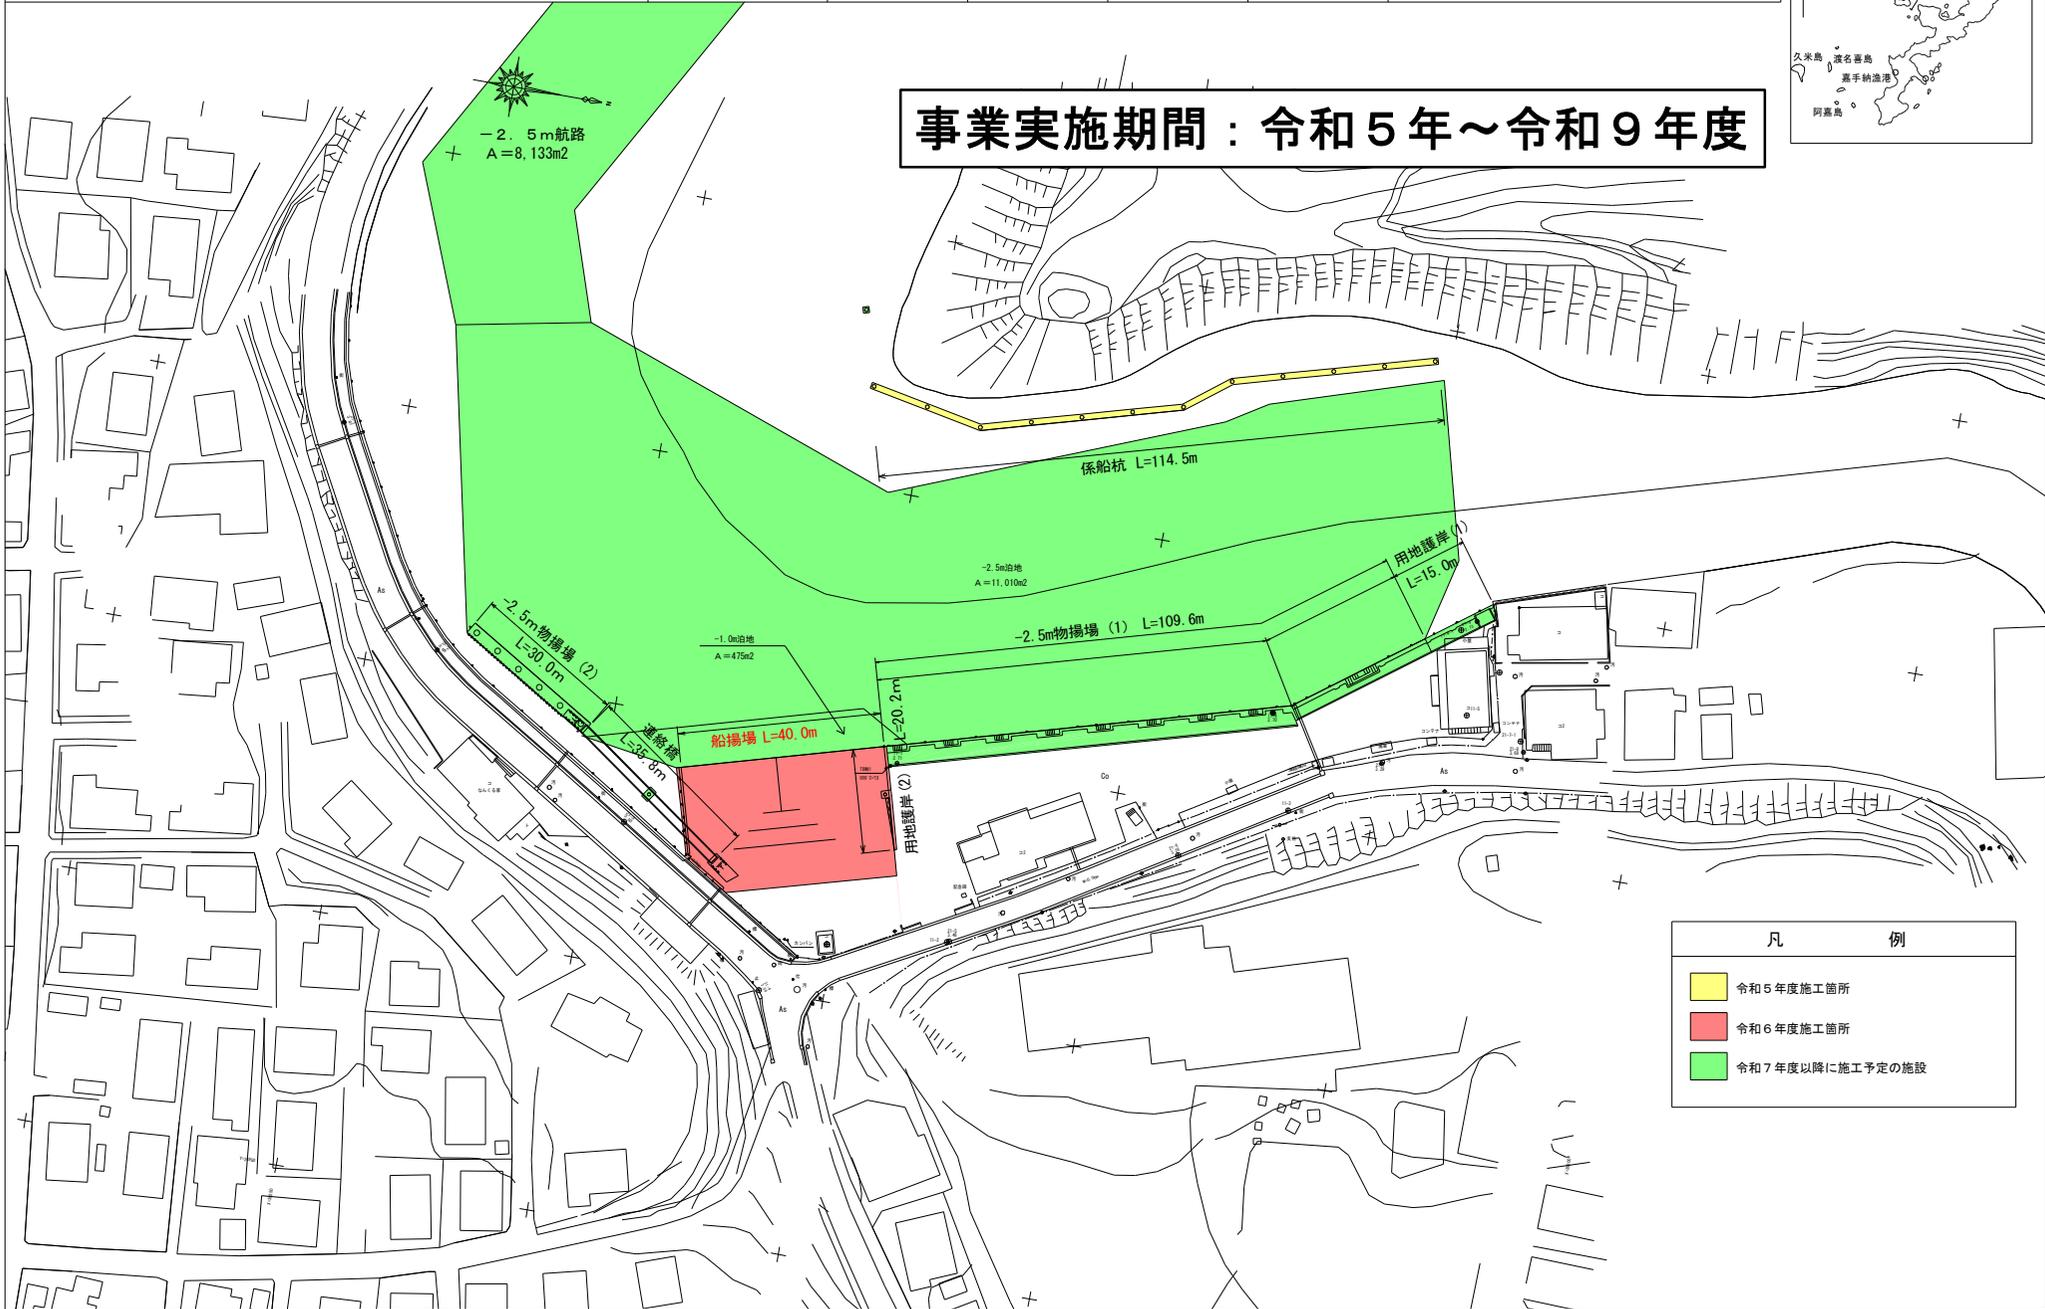

事業実施期間：令和5年～令和9年度



凡 例


黄色	令和5年度施工箇所
赤色	令和6年度施工箇所
緑色	令和7年度以降に施工予定の施設

水産物供給基盤機能保全事業
嘉手納漁港事業計画平面図

漁港番号	種別	所管	事業主体	管理者	施工場所
5010270	第1種	沖縄	沖縄県	沖縄県	沖縄県嘉手納町水釜地先



事業実施期間：令和5年～令和9年度

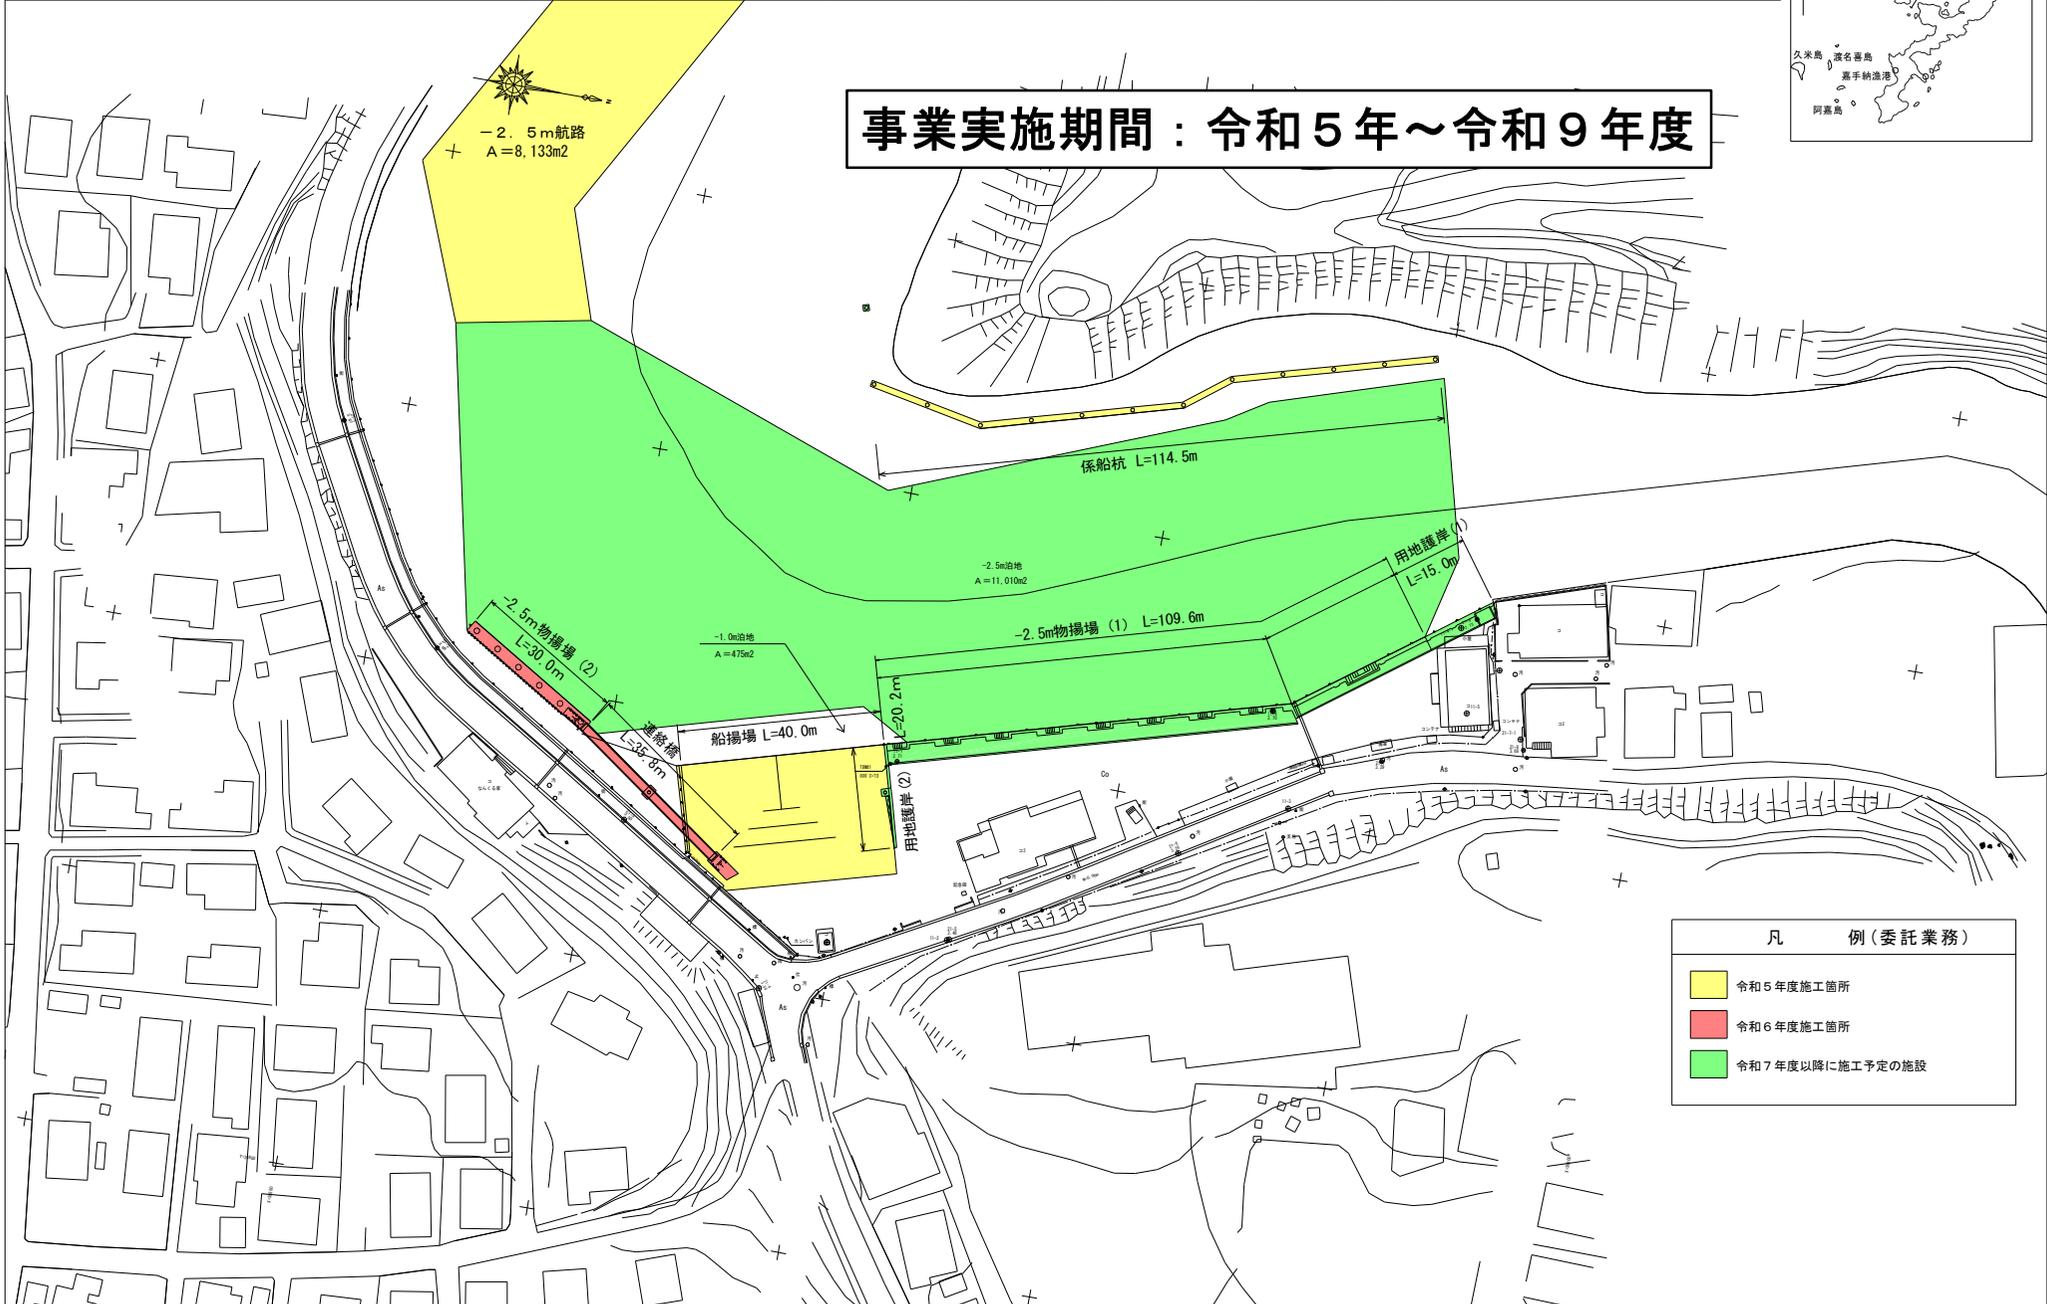

凡例(委託業務)

Yellow box	令和5年度施工箇所
Red box	令和6年度施工箇所
Green box	令和7年度以降に施工予定の施設



嘉手納漁港 第1種 沖縄県管理 平成27年12月 撮影