
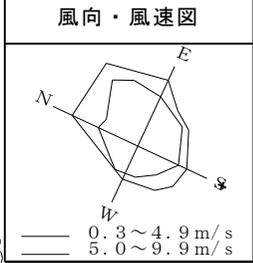


漁港施設機能強化事業 港川漁港事業計画平面図	漁港番号	種別	所管	事業主体	管理者	施工場所
	5010210	第1種	沖縄	沖縄県	沖縄県	沖縄県八重瀬町字港川

事業実施期間：令和5年～令和9年度

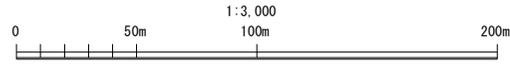


潮位図

H. W. L	+2.05
M. W. L	+1.15
M. L. W. L	+0.50
L. W. L	+0.05

- 凡例
- 第1～3次港湾施設整備長期計画(平成14年度～平成29年度)に施工した施設
 - 第4次港湾施設整備長期計画(平成29年度～)に施工した施設のうち平成29年度～令和元年度分
 - 令和6年度要求分(ブロック製作のみ)
 - 令和7年度以降の事業計画
 - その他事業により令和元年度までに施工済みの施設
 - その他事業による令和3年度以降計画

年月日 測量

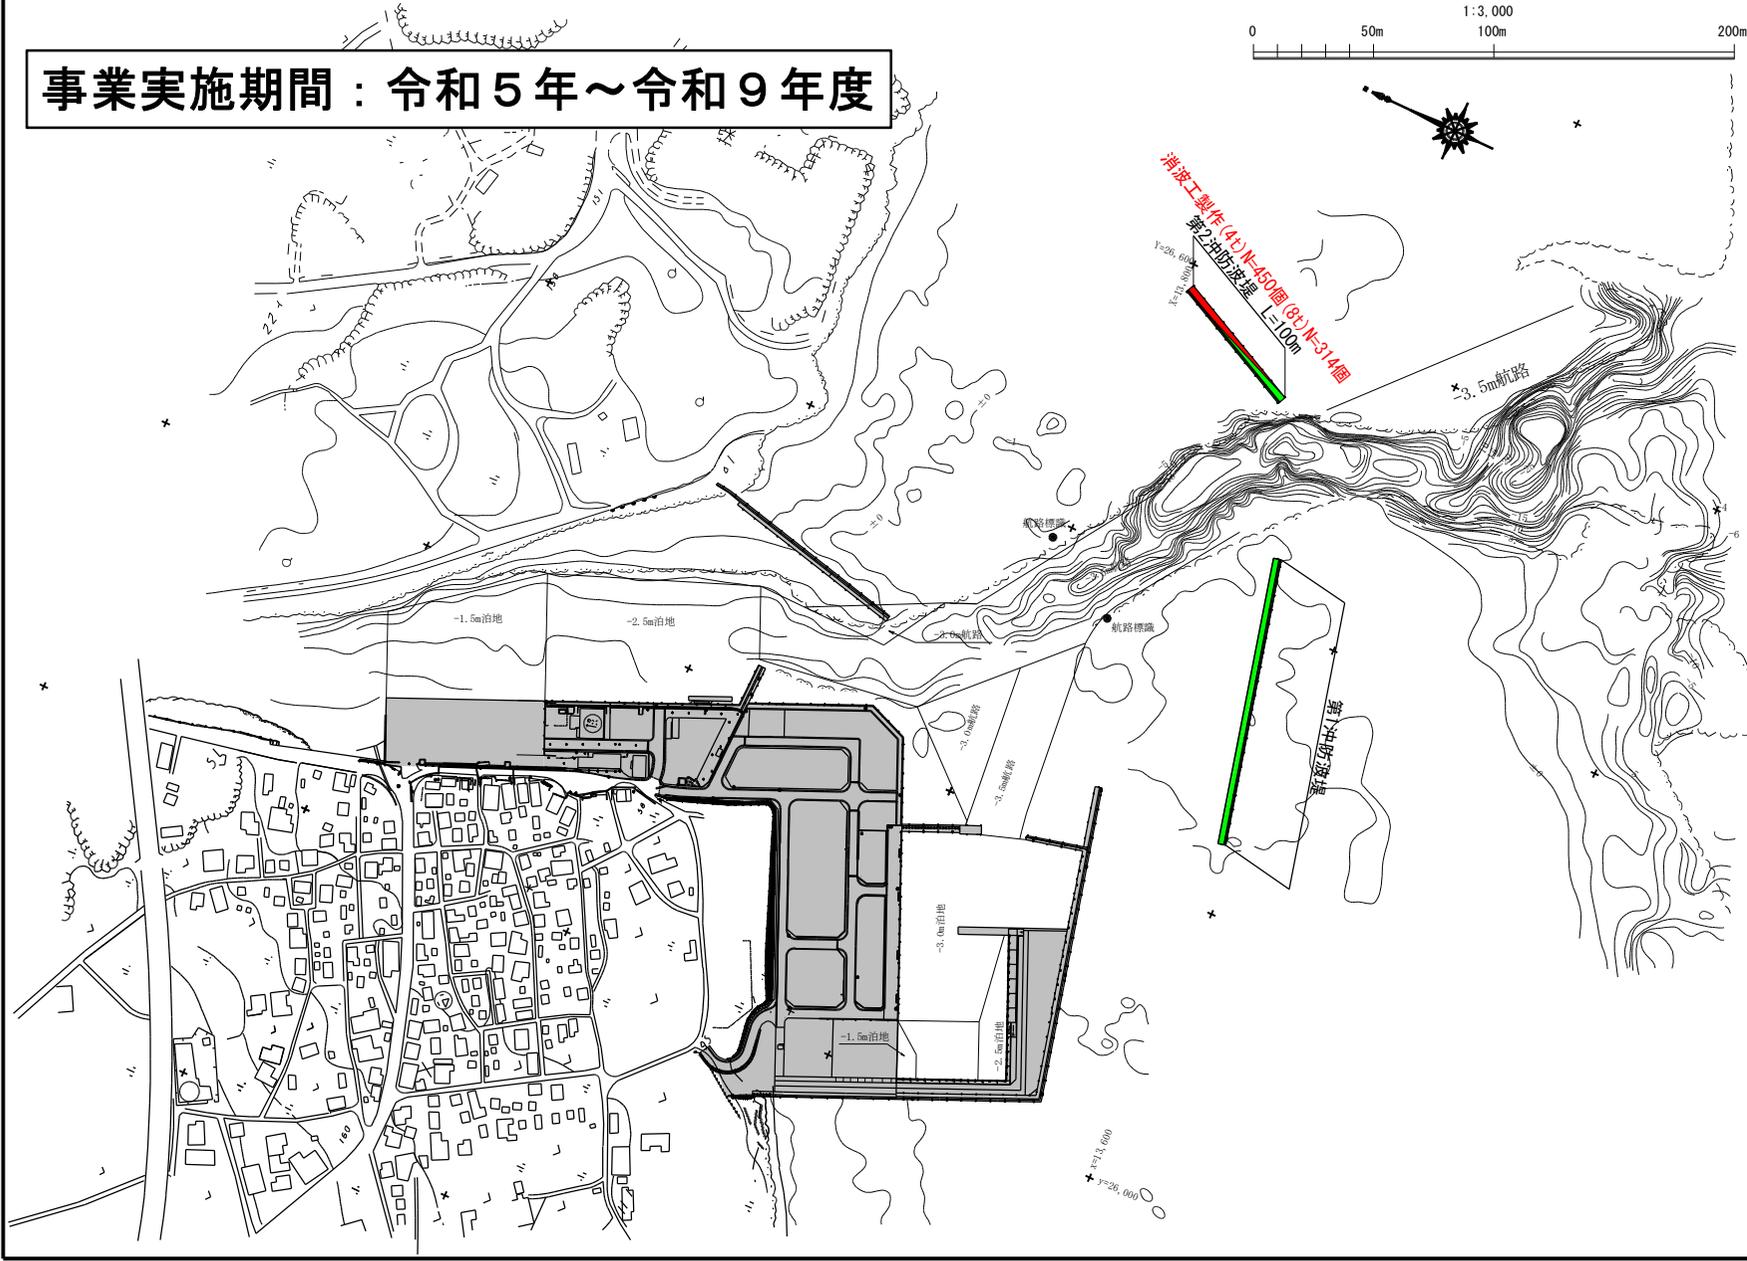



港川漁港 第1種 県管理 昭和43年指定 令和3年撮影