

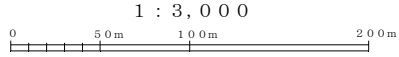
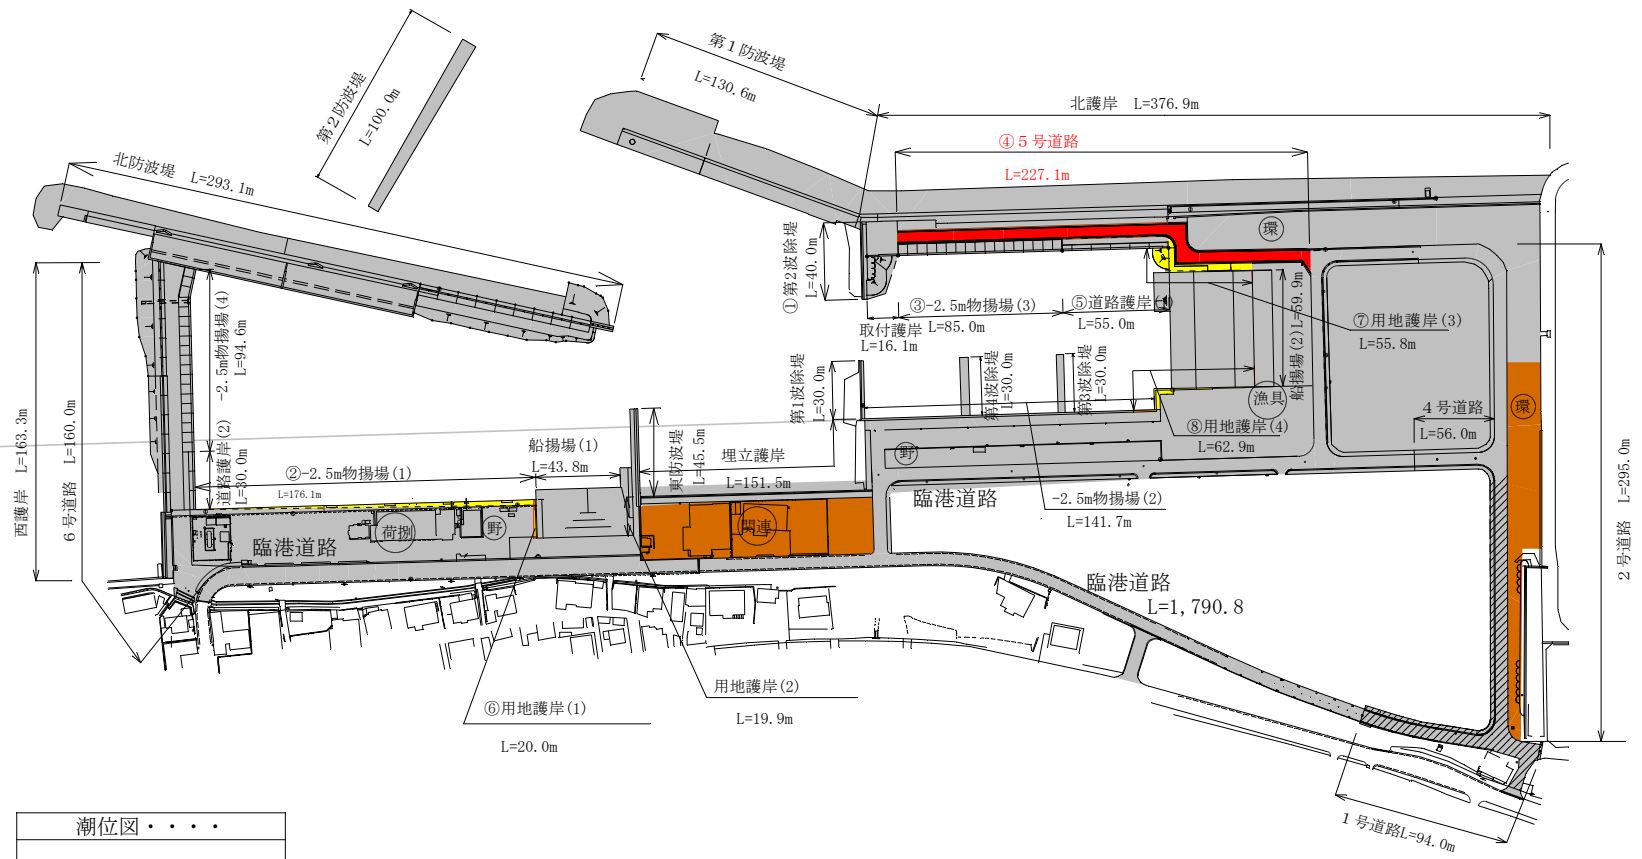


水産物供給基盤機能保全事業	漁港番号	種別	所管	事業主体	管理者	施工場所	漁港区域図
沖縄南部地区海野漁港整備計画平面図	5020170	第2種	沖縄	沖縄県	沖縄県	沖縄県南城市字海野	1:50,000 養殖水面 漁港区域 海野 南城市 知念橋

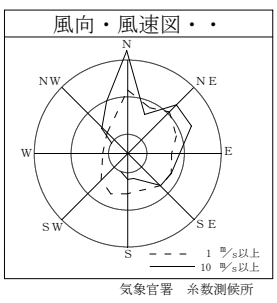

事業実施期間：平成24年～令和6年度

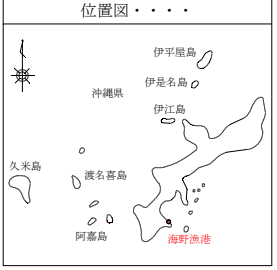

H.W.L	+2.10
M.L.W.L	+0.55
L.W.L	+0.05

	第1～3次漁港漁場整備長期計画 (平成14年度～平成28年度)に施工した施設
	第4次漁港漁場整備長期計画 (平成29年度～令和5年度)に施工する施設のうち令和5年度分
	第4次漁港漁場整備長期計画 (平成29年度～令和5年度)に施工する施設のうち令和3年度分
	令和5年度施工する施設
	令和6年度要求分
	令和7年度以降に施行予定の施設
	その他の事業により令和5年度までに施工済みの施設
	その他の事業による令和6年度以降計画



海野漁港 第2種 沖縄県管理 昭和45年指定 平成24年撮影