
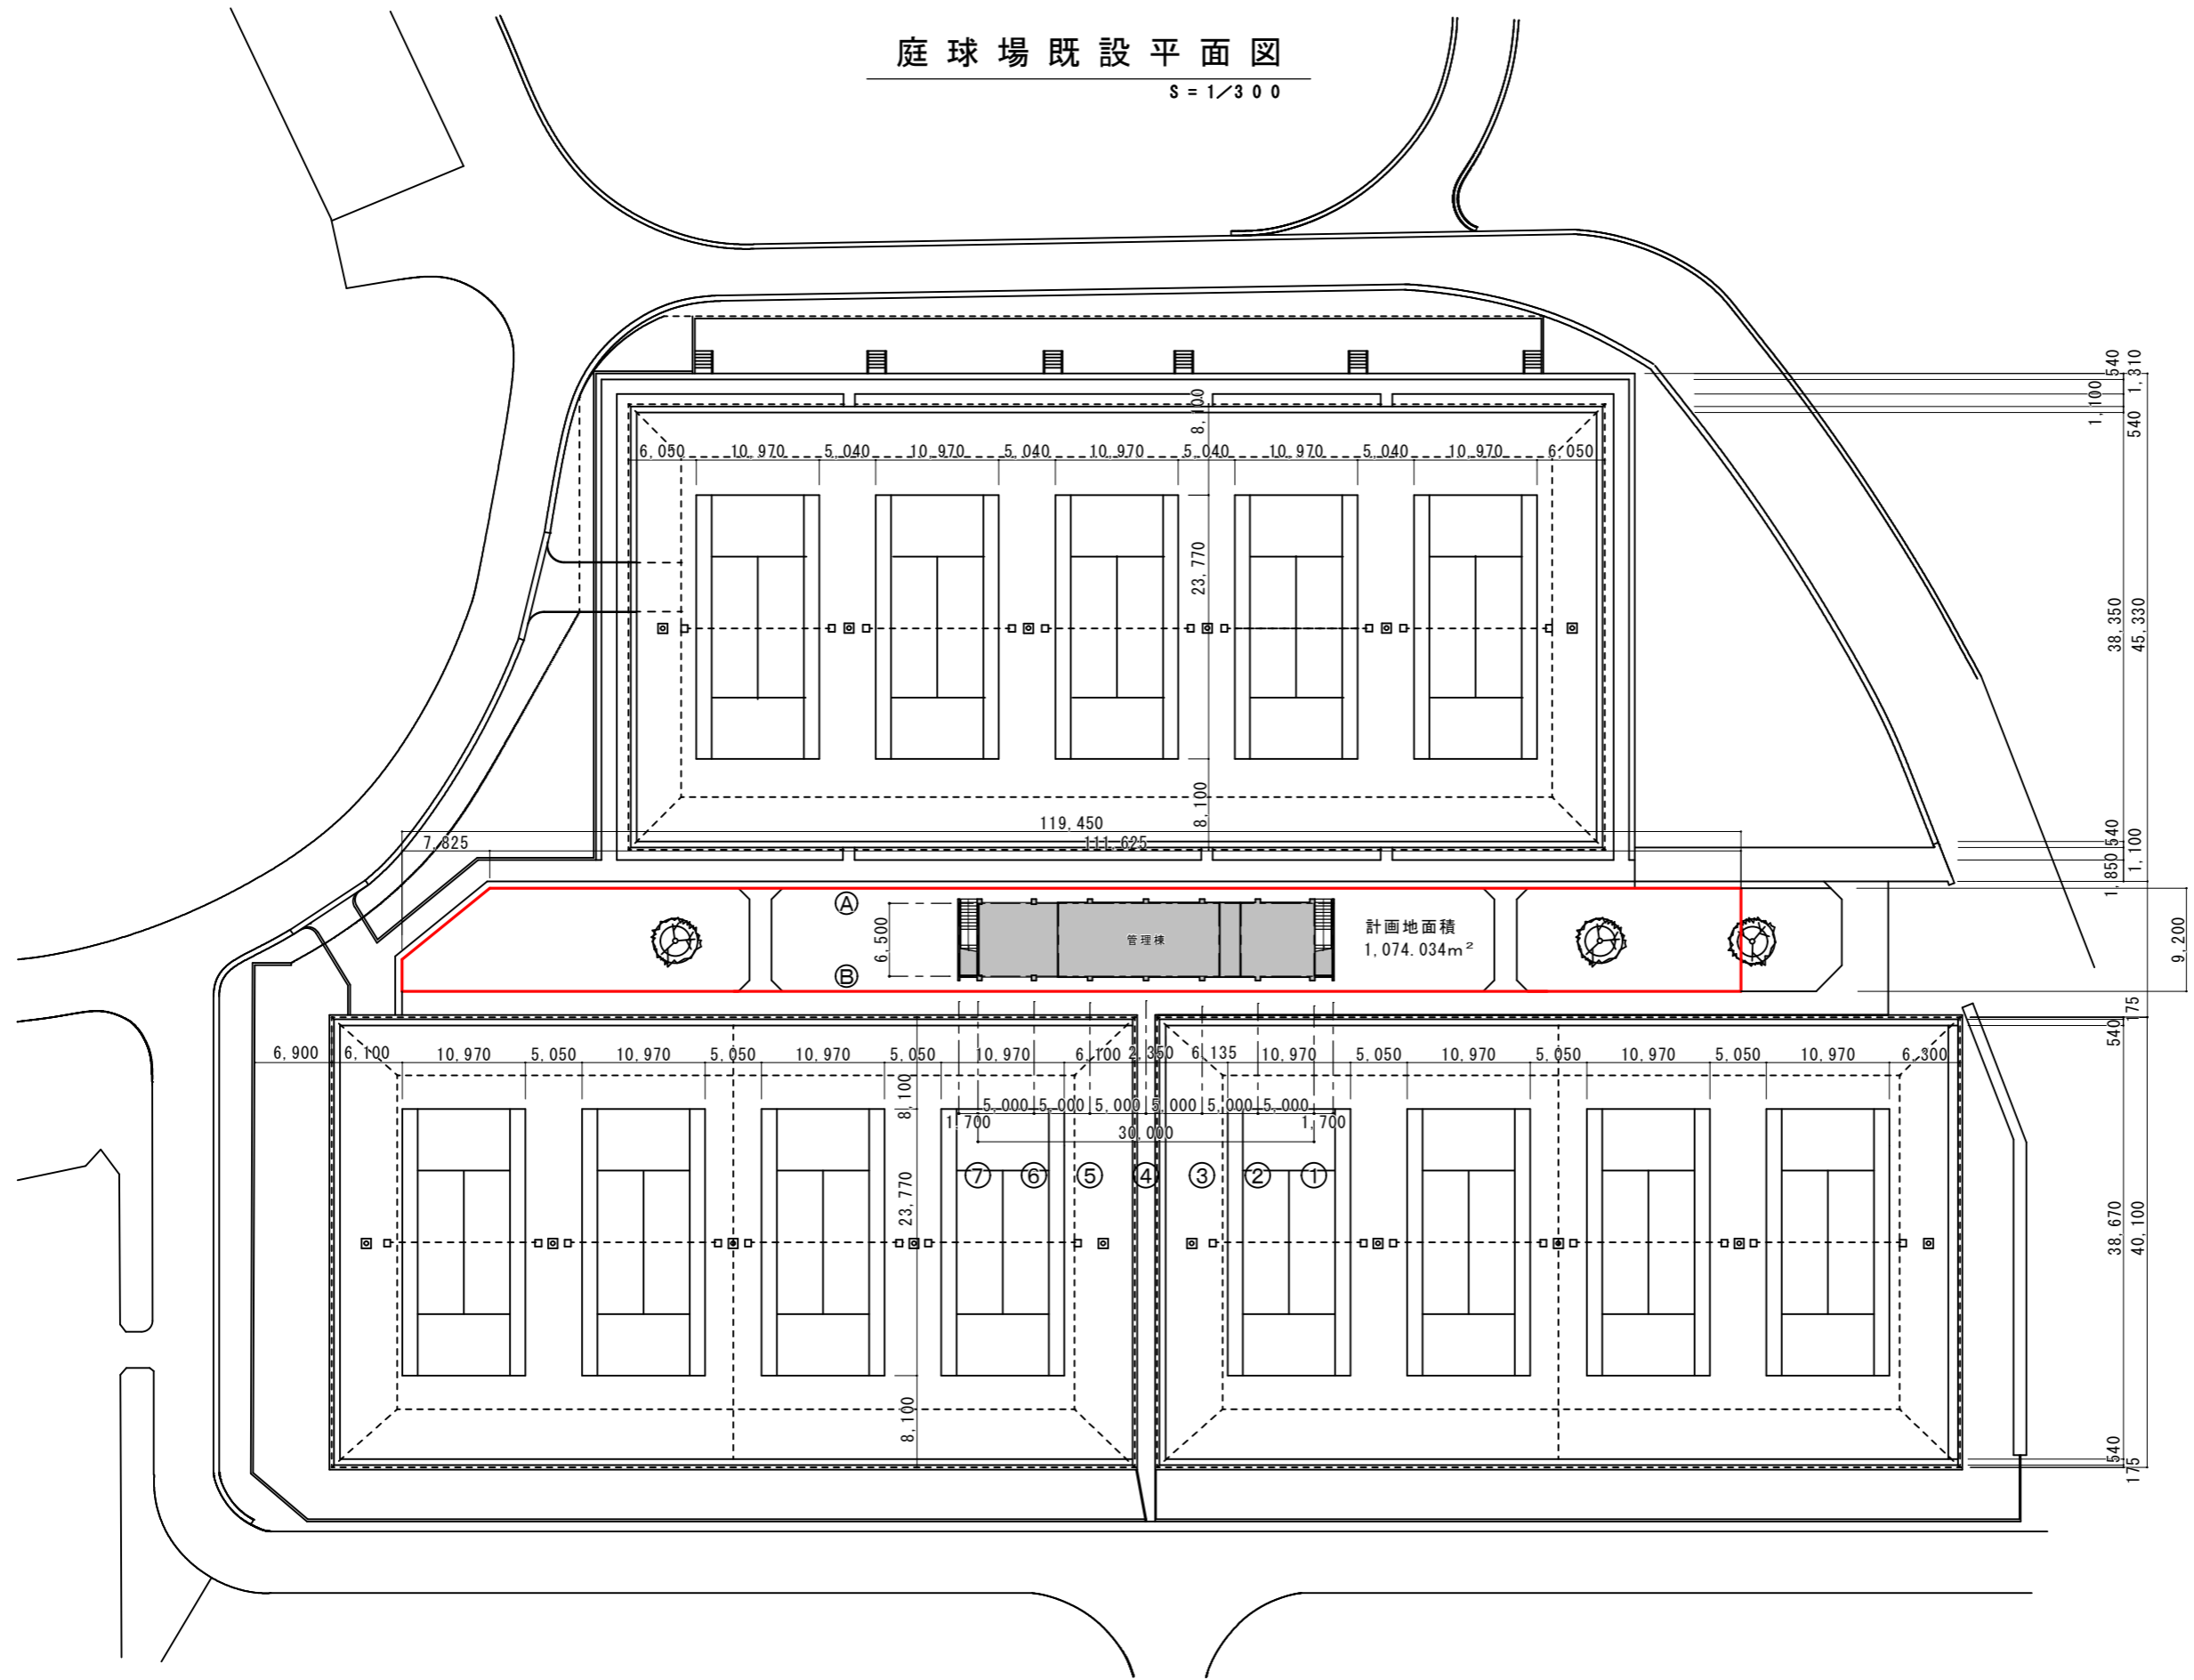


庭球場既設平面図

S = 1/300

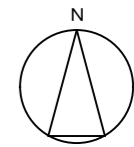

記事	検図	製図	工事名称	奥武山庭球場管理棟建築工事	60年7月日	図面名称	庭球場管理棟配置図	SCALE	1/300	図面番号	A - 1
			工事場所	那覇市奥武山44-1							