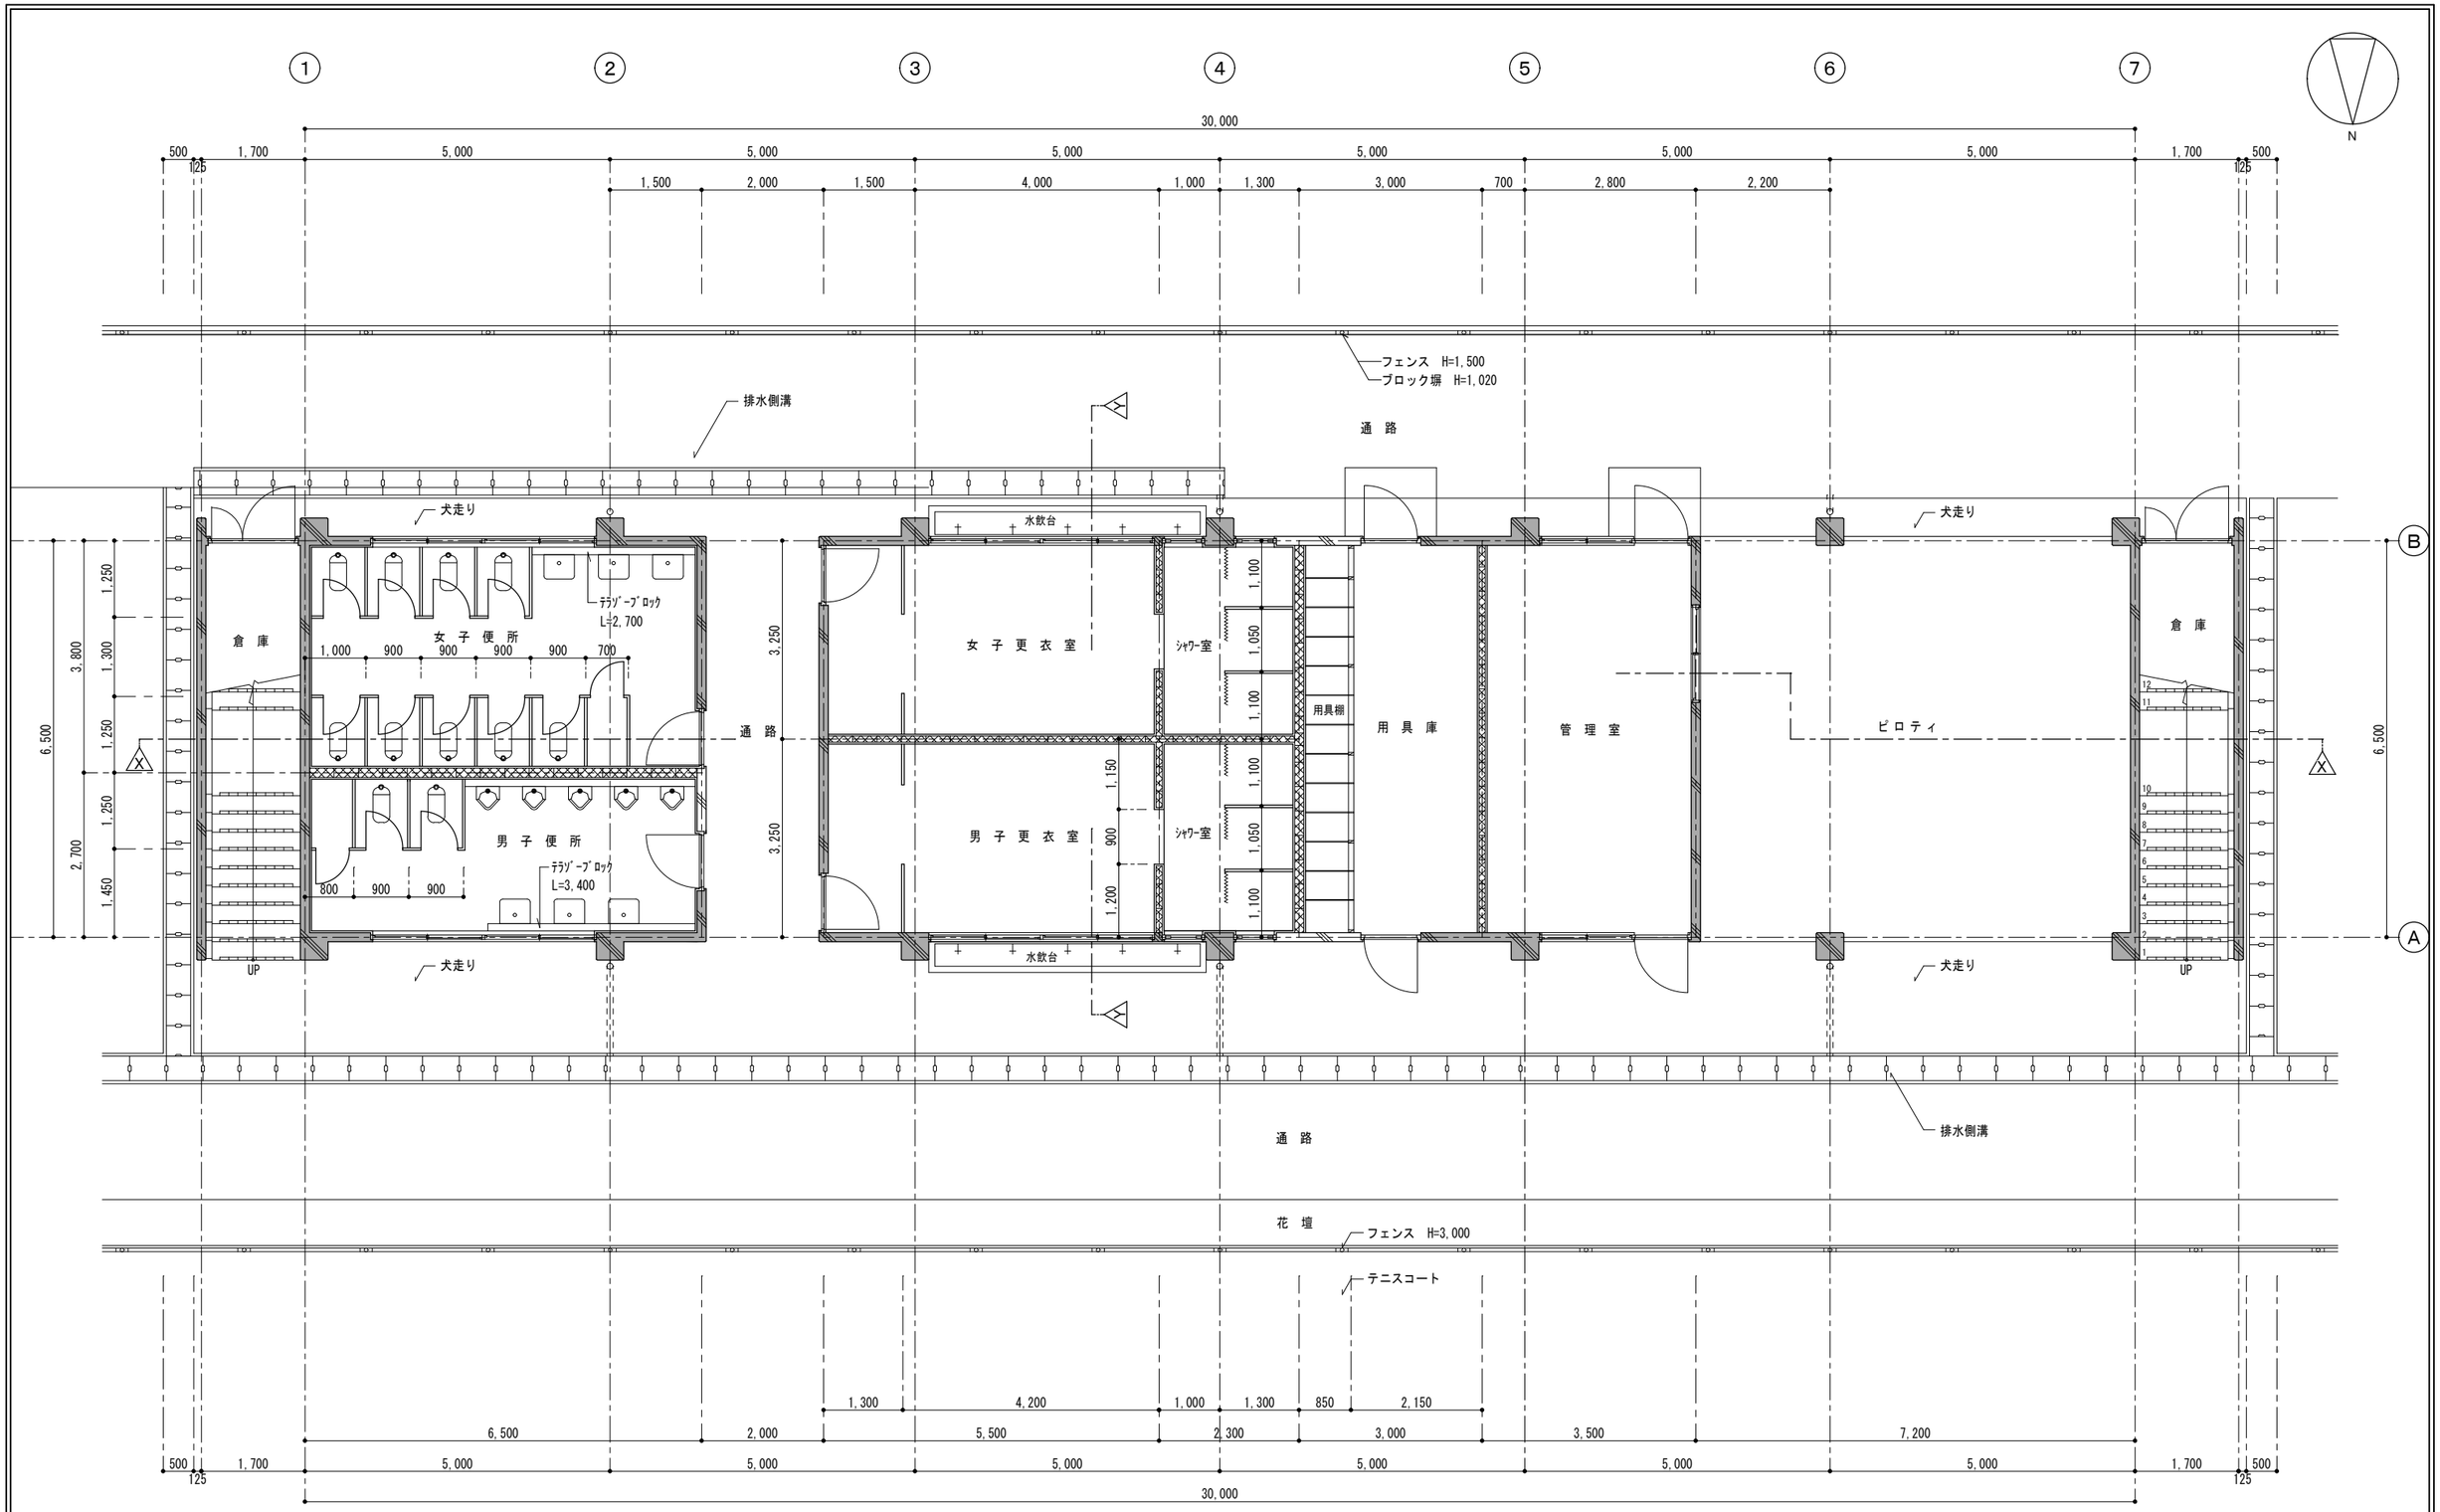

1 階 床 面 積 算 定

6.50 × 33.40 ＝ 217.10 ㎡

1 階 平 面 図 縮尺 1/50

凡例

構造耐力上、既存のままとする。

記事			検図	製図	工事名称	奥 武 山 庭 球 場 管 理 棟 建 築 工 事	60年 7月 日	図面名称	SCALE	図面番号
					工事場所	那 覇 市 奥 武 山 ４４－１		1 階 平 面 図	1/50	A — 4