




北側立面図 縮尺 1/50

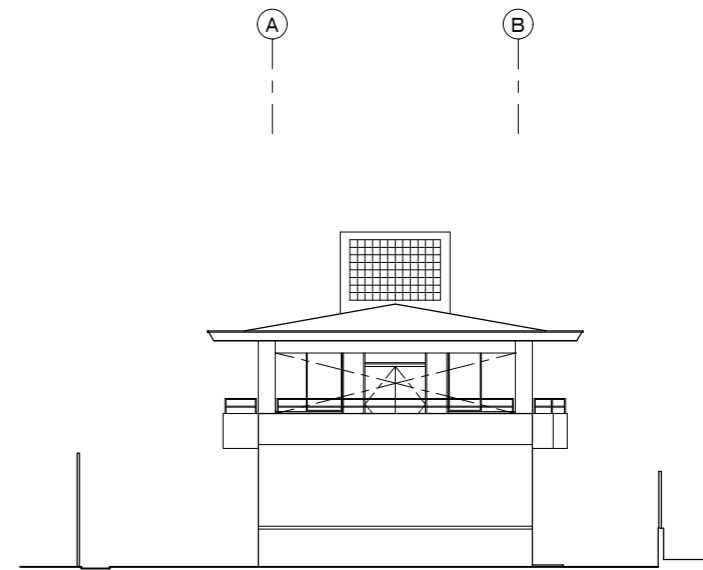

東側立面図 縮尺 1/50

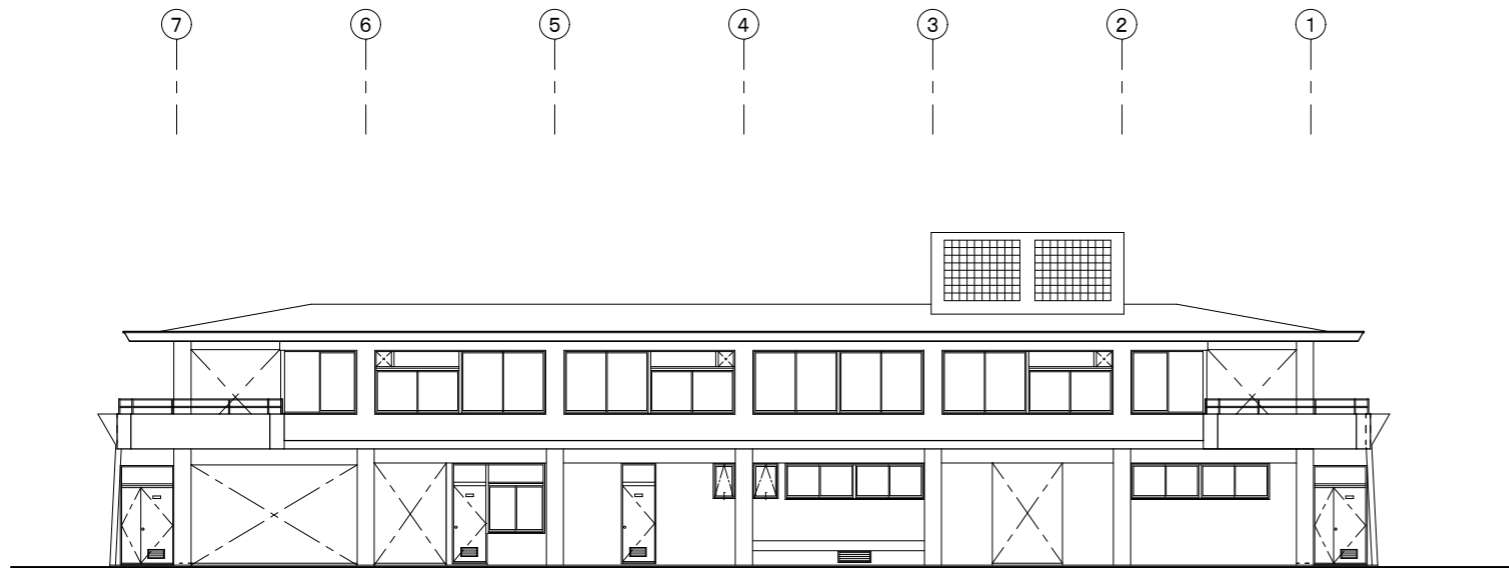

南側立面図 縮尺 1/50

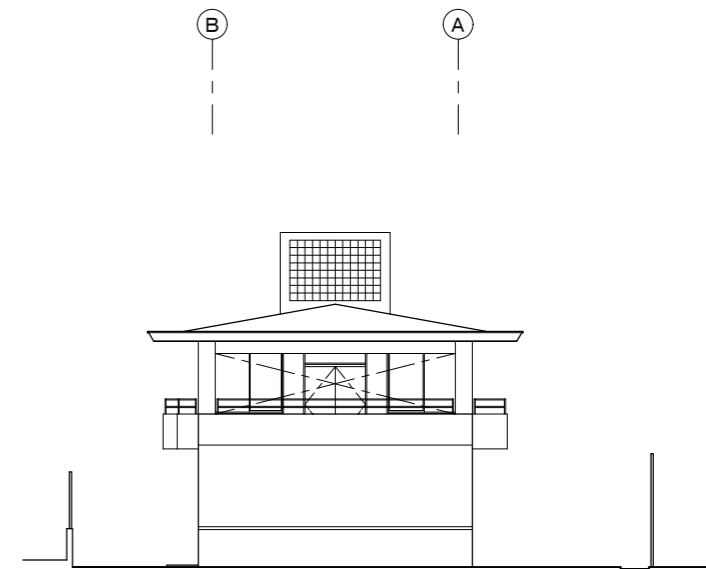

西側立面図 縮尺 1/50

| | | | | | | | | | | |
|----|--|--|----|----|------|---------------|--------|------|-------|------|
| 記事 | | | 検図 | 製図 | 工事名称 | 奥武山庭球場管理棟建築工事 | 60年7月日 | 図面名称 | SCALE | 図面番号 |
| | | | | | 工事場所 | 那覇市奥武山44-1 | | | | |