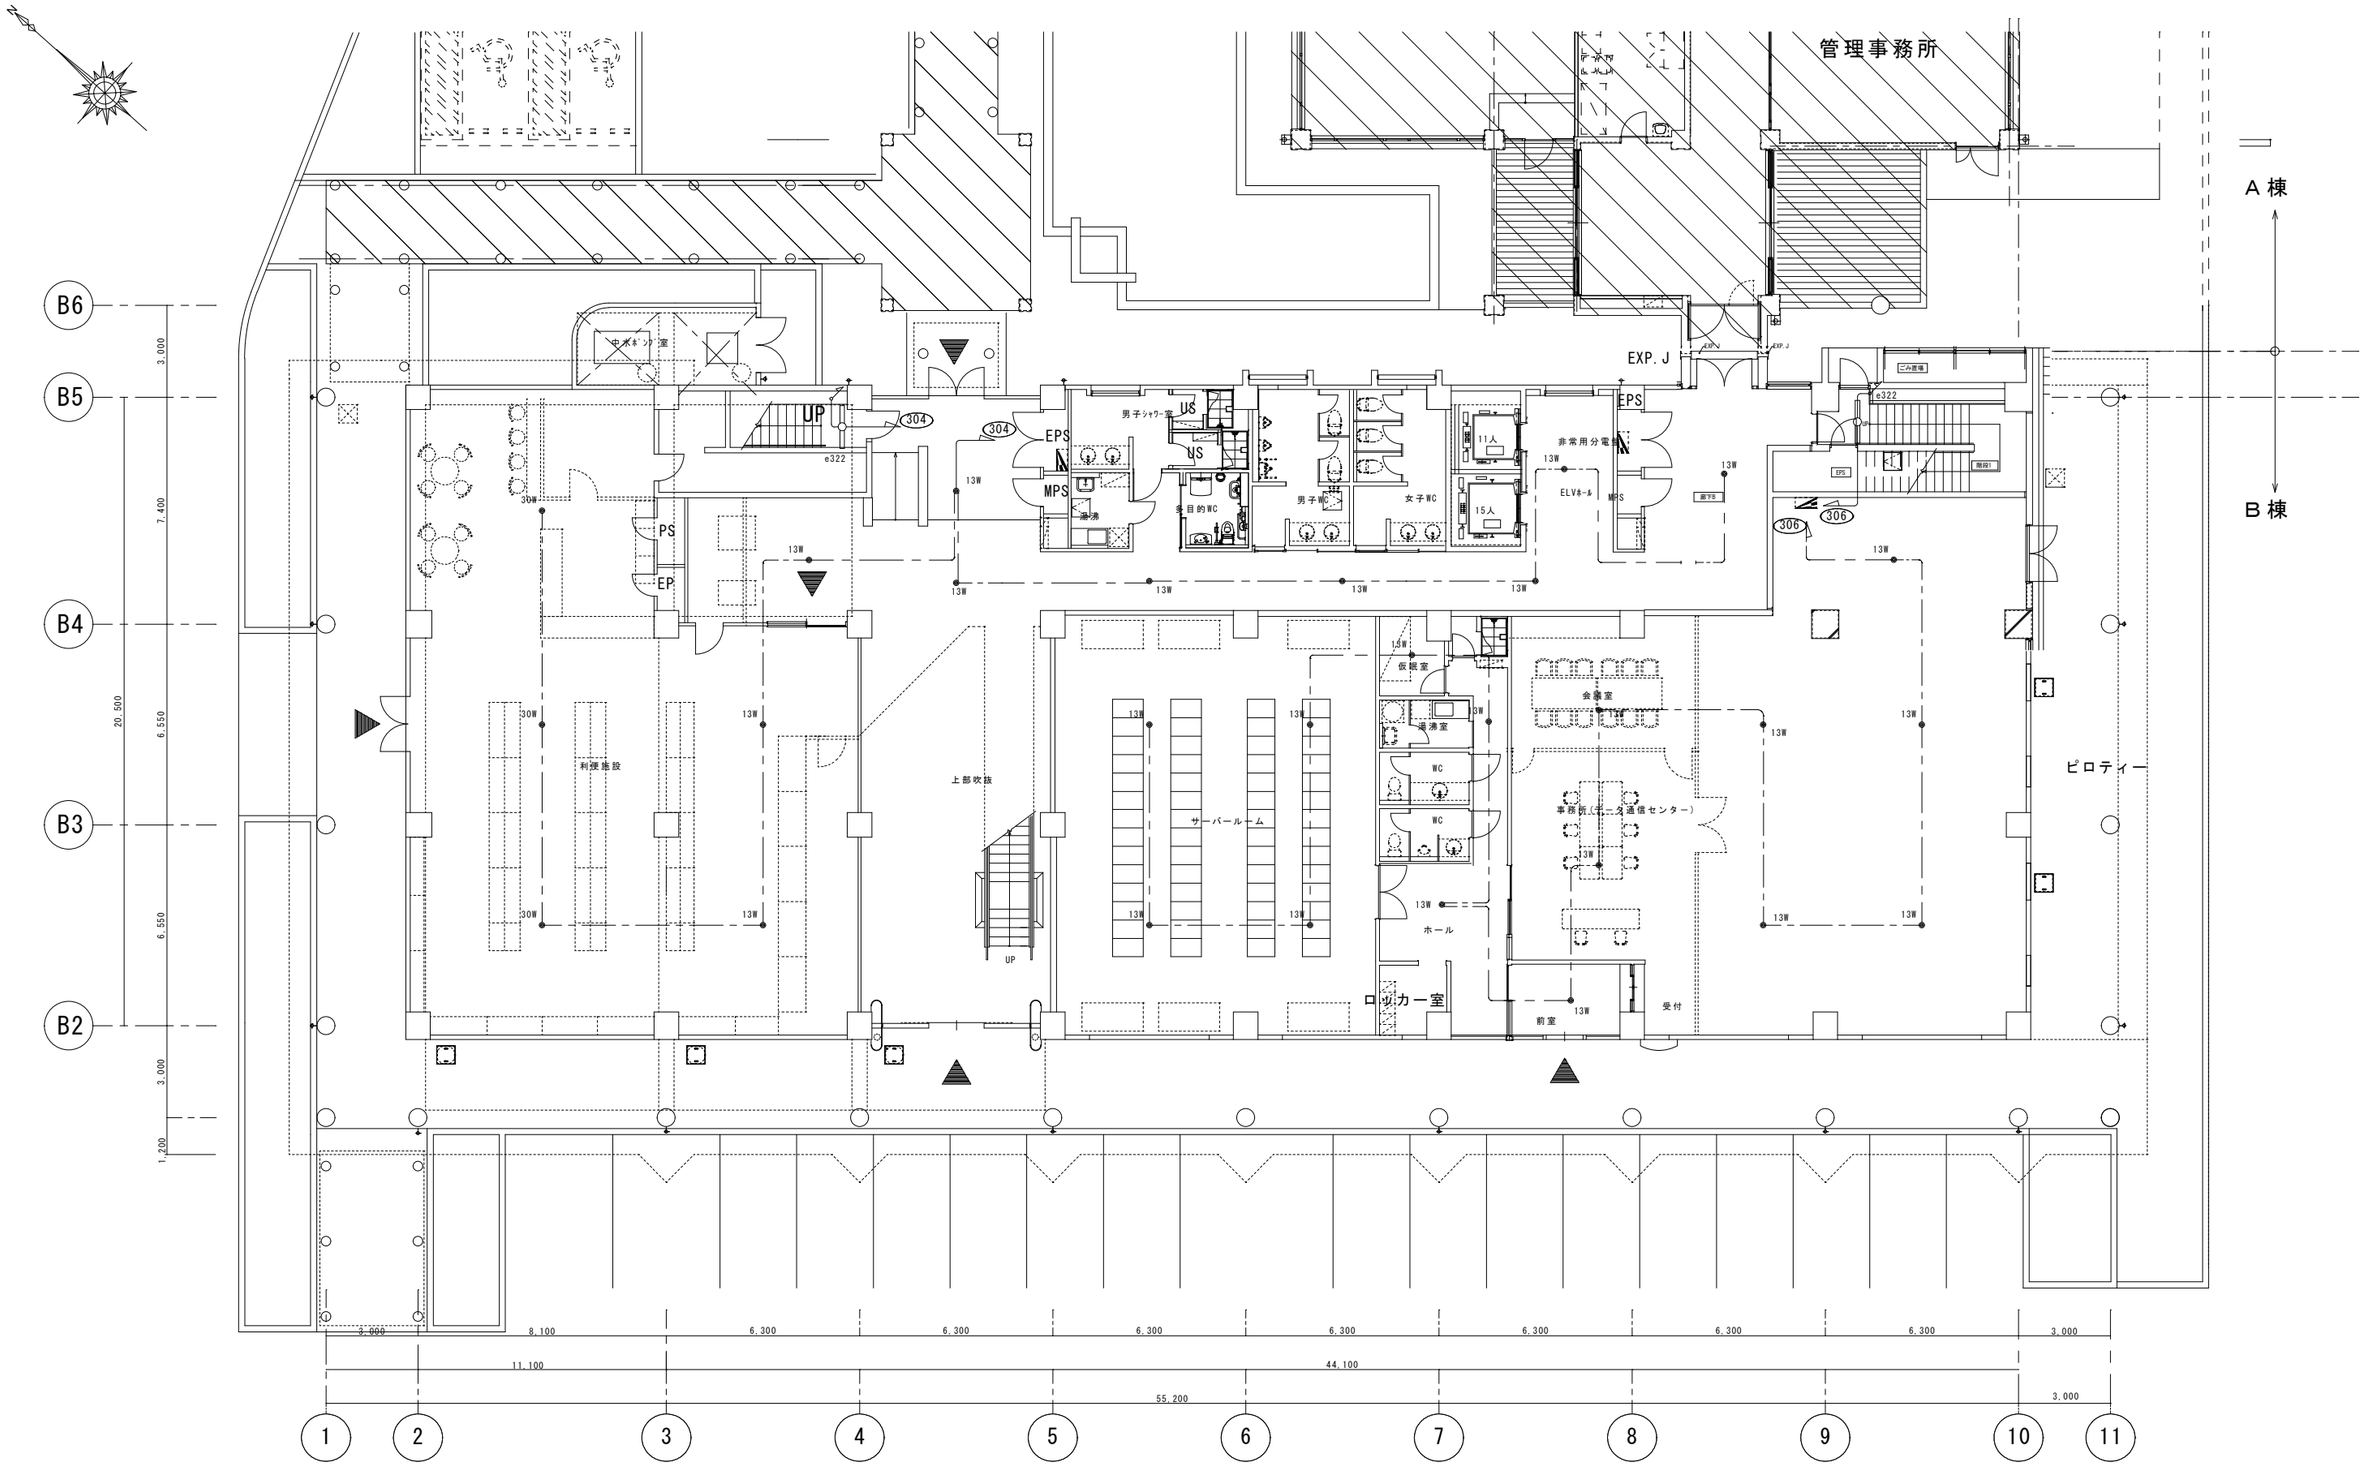

明記なき配管配線は下記の通りとする。

（非常照明回路）

——— EM-IE2.0×2(PF16)

— — — EM-EEF2.0-2C(ｺﾛｶﾞｼ)

１階防災照明平面図　S=1/100

工事名称	沖縄ＩＴ津梁パーク・中核Ｂ棟新築工事（電気８工区）		
工事場所	うるま市州崎１４－１７		
図面名称	非常照明設備１階平面図		
縮尺	１／１００	図面番号	Ｅ－１３
施工年度	平成２１年度		
施工	有限会社　マサ電気設備		