


PH階平面図

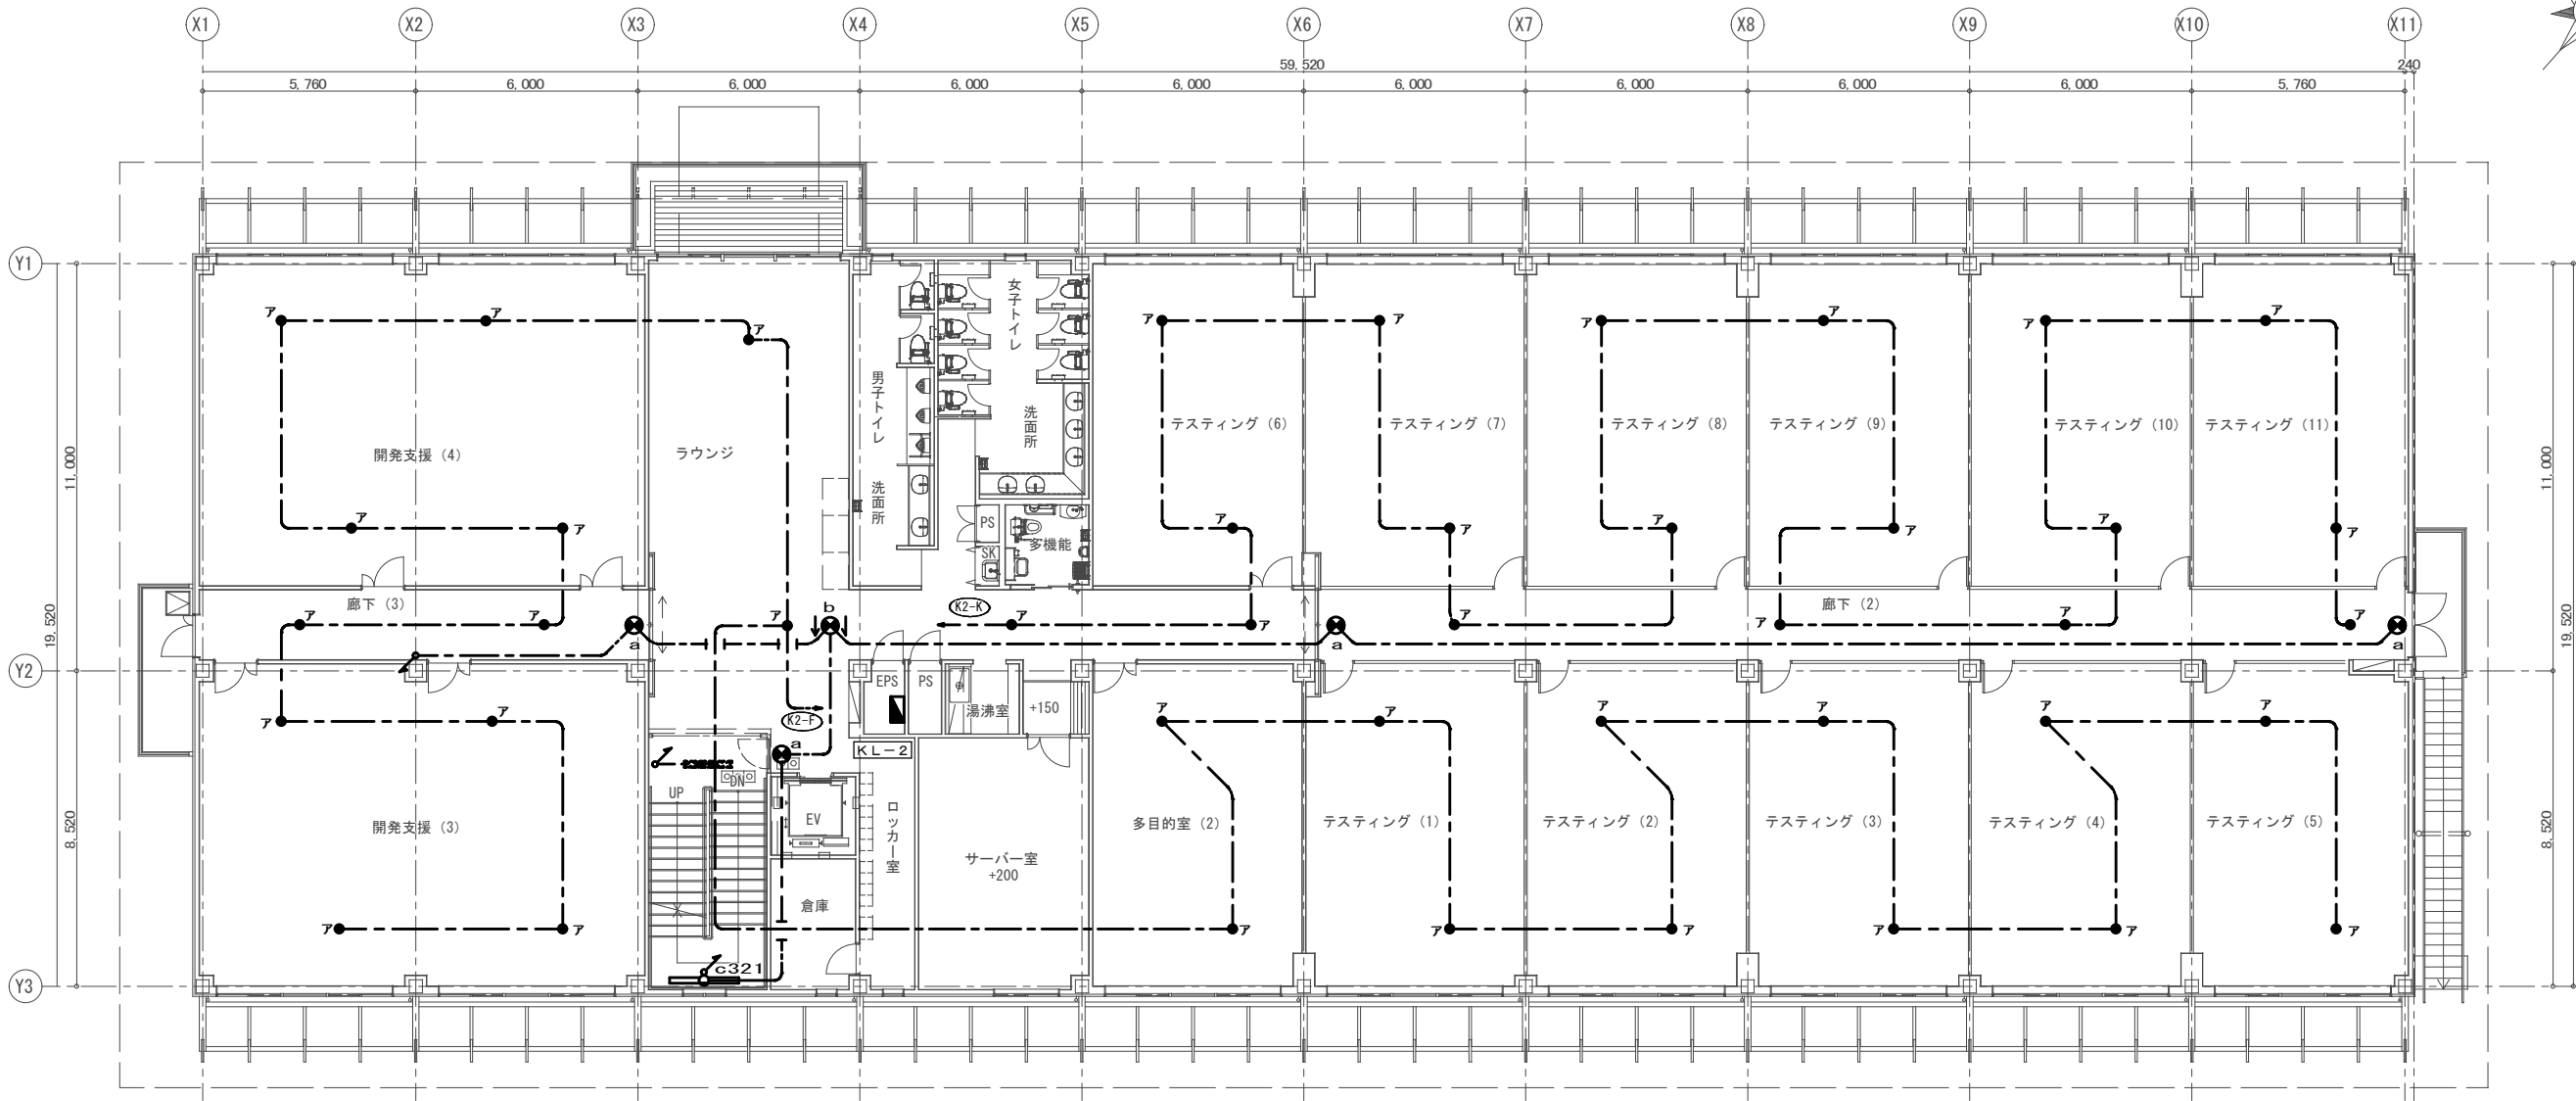

2階平面図

(誘導灯設備)

1. 特記なき配管配線は、下記とする。

--- EEF2. 0-2C (コロガシ) 誘導灯用電源

2. 壁より第1ボックス間は、基本的にケーブルによるケーブルラック配線とし、壁貫通、引下部は電線管にて保護する。

(非常照明設備)

1. 特記なき配管配線は、下記とする。

--- EEF2. 0-2C (コロガシ)  
--- EEF2. 0-2C (PF16)

2. 壁より第1ボックス間は、基本的にケーブルによるケーブルラック配線とし、壁貫通、引下部は電線管にて保護する。

(共通)

- 防火区画、防火上主要な間仕切壁を貫通する場合は関係法令に適合したもので貫通部に適合する延焼防止処置を施すこと。
- 防火区画貫通部は大臣認定工法により行い、配管の場合は両端1m突き出しで両端部を耐火シール充填にて処理すること。

凡 例	名 称	備 考
■ L-E	非常用分電盤	
● a	避難口誘導灯 (SH1-FRF20P-BL)	(SH1-FSF20-BL)
● b	通路誘導灯 (ST1-FRF23P-BL)	(ST1-FSF23-BL)
■ c321	階段通路誘導灯	
ア ●	非常用照明 (蓄電池内蔵型)	K1-IRS4-JE13

工事名称	沖縄IT津梁パークモバイル機器等検証拠点施設(仮称)新築工事(電気)	工事年度	平成 24 年度
		図面名称	2階防災照明設備平面図
工事場所	うるま市字州崎14番1	縮 尺	A1=1/100 【A3=1/200】
		図面番号	E-25
発注機関	沖縄県土木建築部 施設建築課	施 名 称	(有)三省電気工事・(株)東興電設 (有)エイト電気工事 特定建設工事共同企業体
		所 在 地	沖縄県沖縄市上地一丁目8-11
		電話番号	098-933-3010