

選手と観客のみどりのベンチ




この場所が選手にとっては心を休められる待機場所となるように、観客にとっては選手の応援に専念できるように、みんなのみどりのベンチとなるように考えた。
 1階増築部分のピロティは選手が試合前にリラックスできる空間に、2階はコートそれぞれ試合を見渡せるような観客席を配置した。施設内のあらゆる場所に植栽のみどりを取り入れ、みんなが心休まりリラックスして楽しめる場所を目指した。

plan

1階中央部には選手、観客共に利用する共用スペースである男女トイレ、男女更衣室、シャワー室、多目的トイレ、個室更衣室、個室シャワー室、救護室を配置。1階両端のピロティには試合を控えた選手がリラックスできるスペースをつくり、その上部には観客席を設けた。
 部分ごとに利用者を決めて分けることで試合前の選手が観客からの視線が気にならないプランとした。

- | | |
|---------------|--------|
| 1 女子トイレ | 7 管理室 |
| 2 男子トイレ | 8 救護室 |
| 3 女子更衣室・シャワー室 | 9 ピロティ |
| 4 男子更衣室・シャワー室 | 10 倉庫 |
| 5 多目的トイレ | 11 会議室 |
| 6 個室更衣室・シャワー室 | 12 観客席 |
| | 13 時計台 |

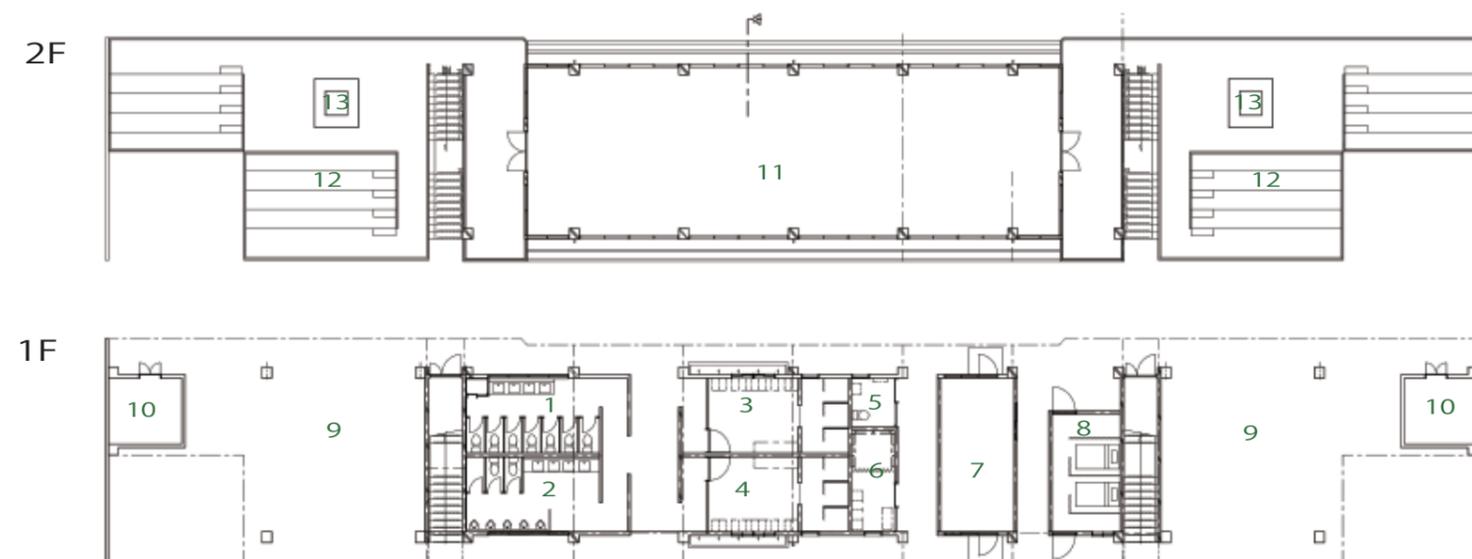

before



既存の建物になかった多目的トイレ、個室更衣室、個室シャワー室、
救護室を元のピロティ部分に増築し、その両端の2階には観客席を
設け、下のスペースを選手のリラックススペースとして活用。

after



北側立面図

no scale

観客席パース



2階観客席を分けて、コート全面を見やすい配置にした。みどりを多く取り入れ、
涼しい印象のある空間を演出した。

ピロティパース



所々みどりがあり、風通しがよく気持ちの良い屋根下空間。
大会時は選手のリラックスできる空間として活用できる。