




1階 建具キープラン

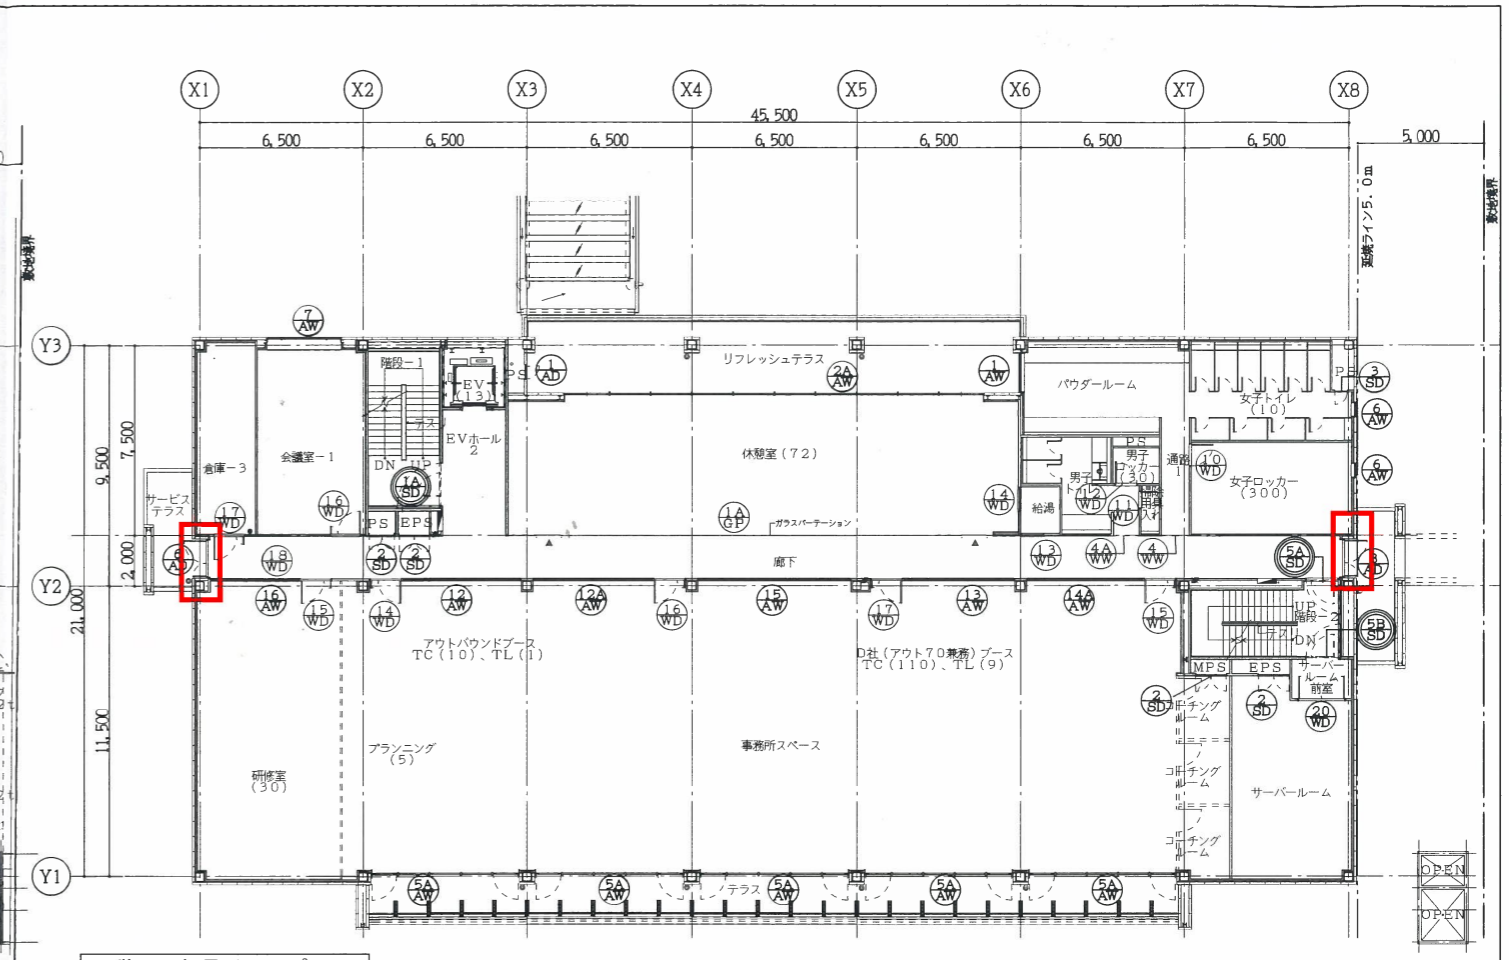

2階 建具キープラン

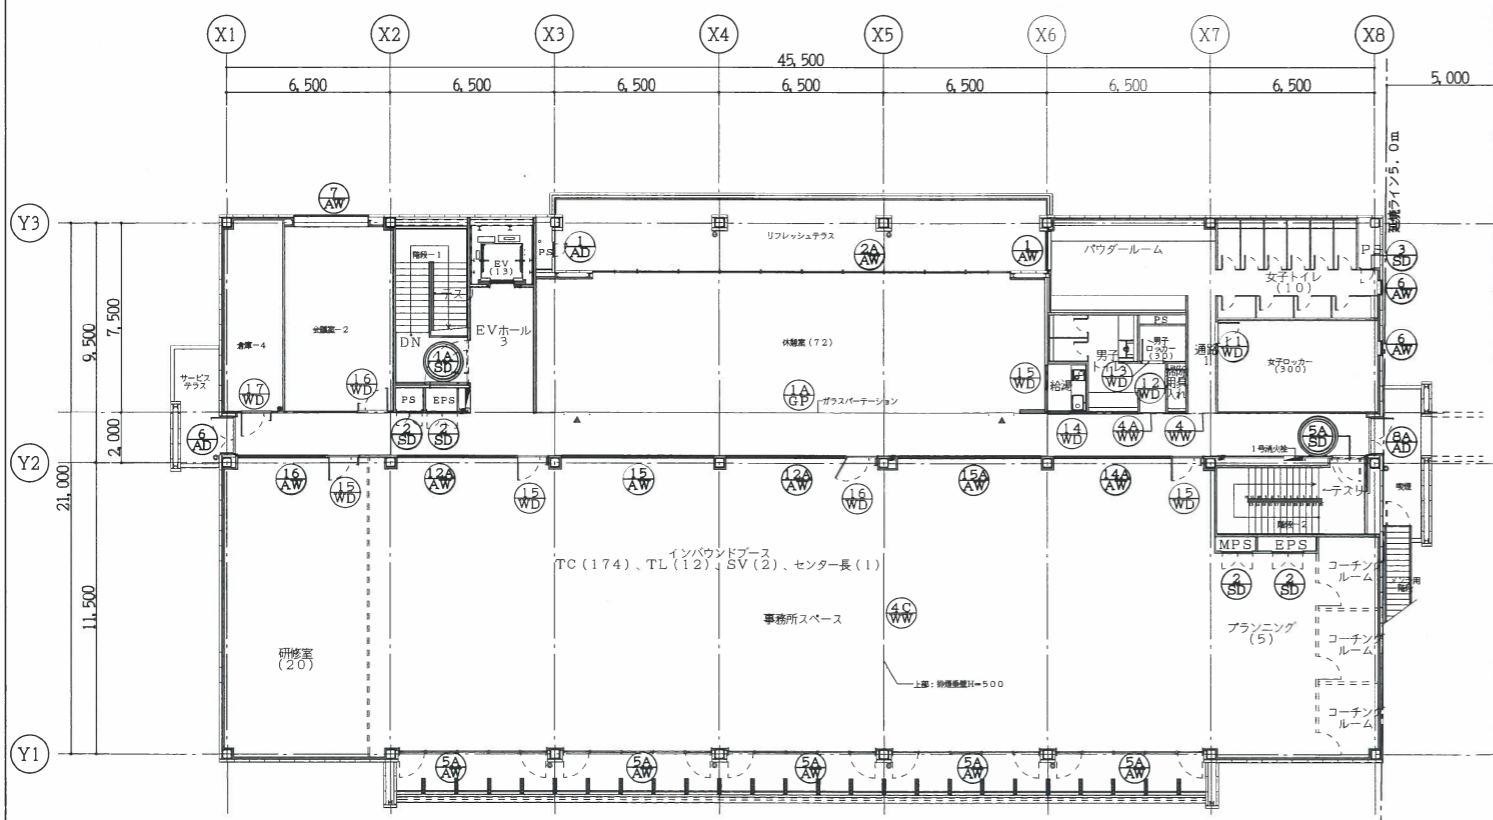

3階 建具キープラン

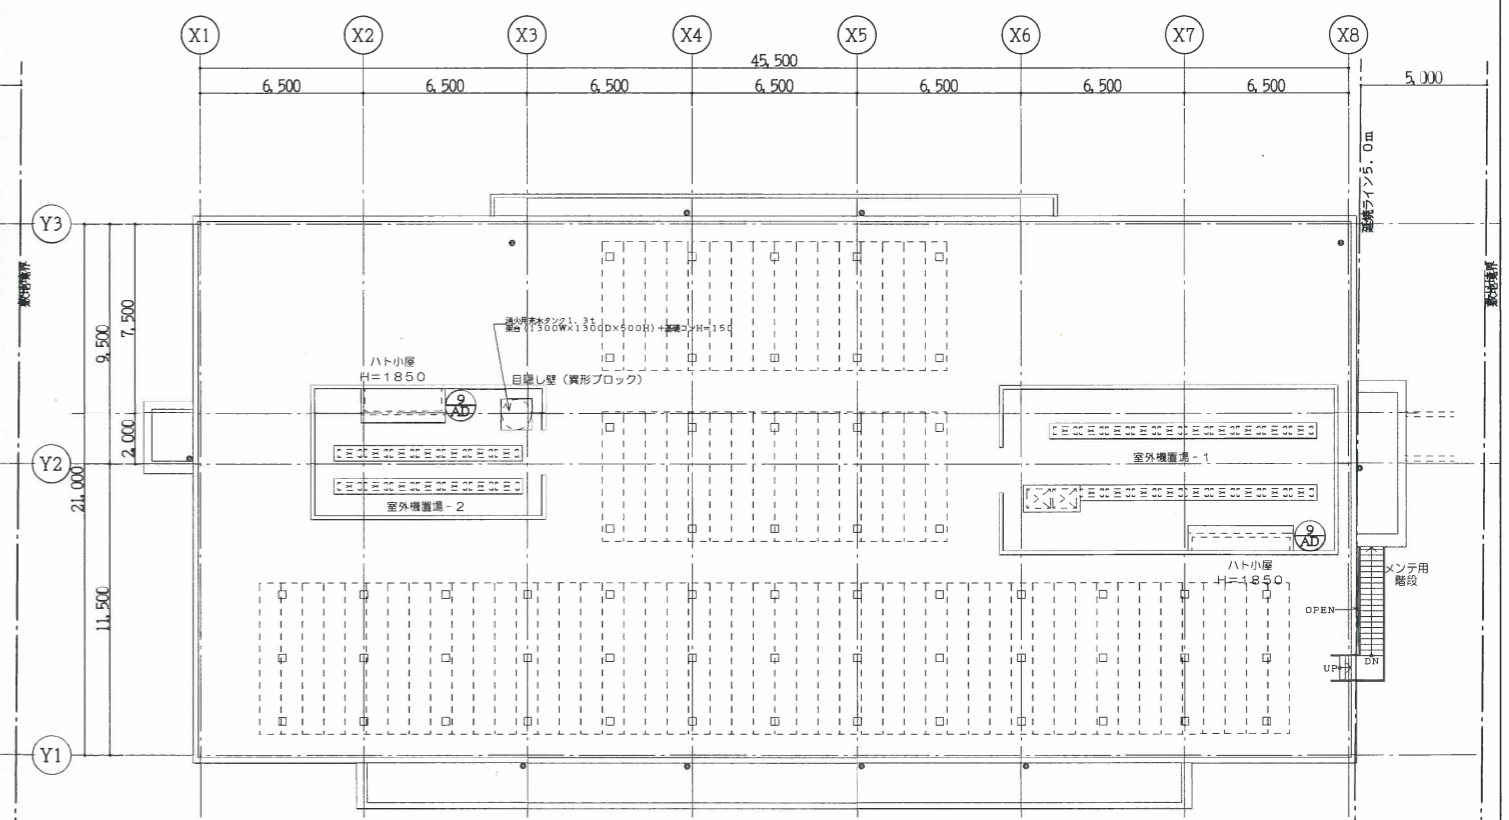

R階 建具キープラン

- 凡例
- (SD) ... 特定防火設備 (遮煙性能を有するもの)
  - (AW) ... 防火設備

工事名称	(仮称)沖縄IT津並パーク民間IT施設新築工事
工事場所	沖縄県うるま市宇州崎14番12
施工業者	株式会社 金城キョ建設
図面名称	建具キープラン
(縮尺)	
図面番号	A-41