




シャッター  
経年劣化による部品の損傷

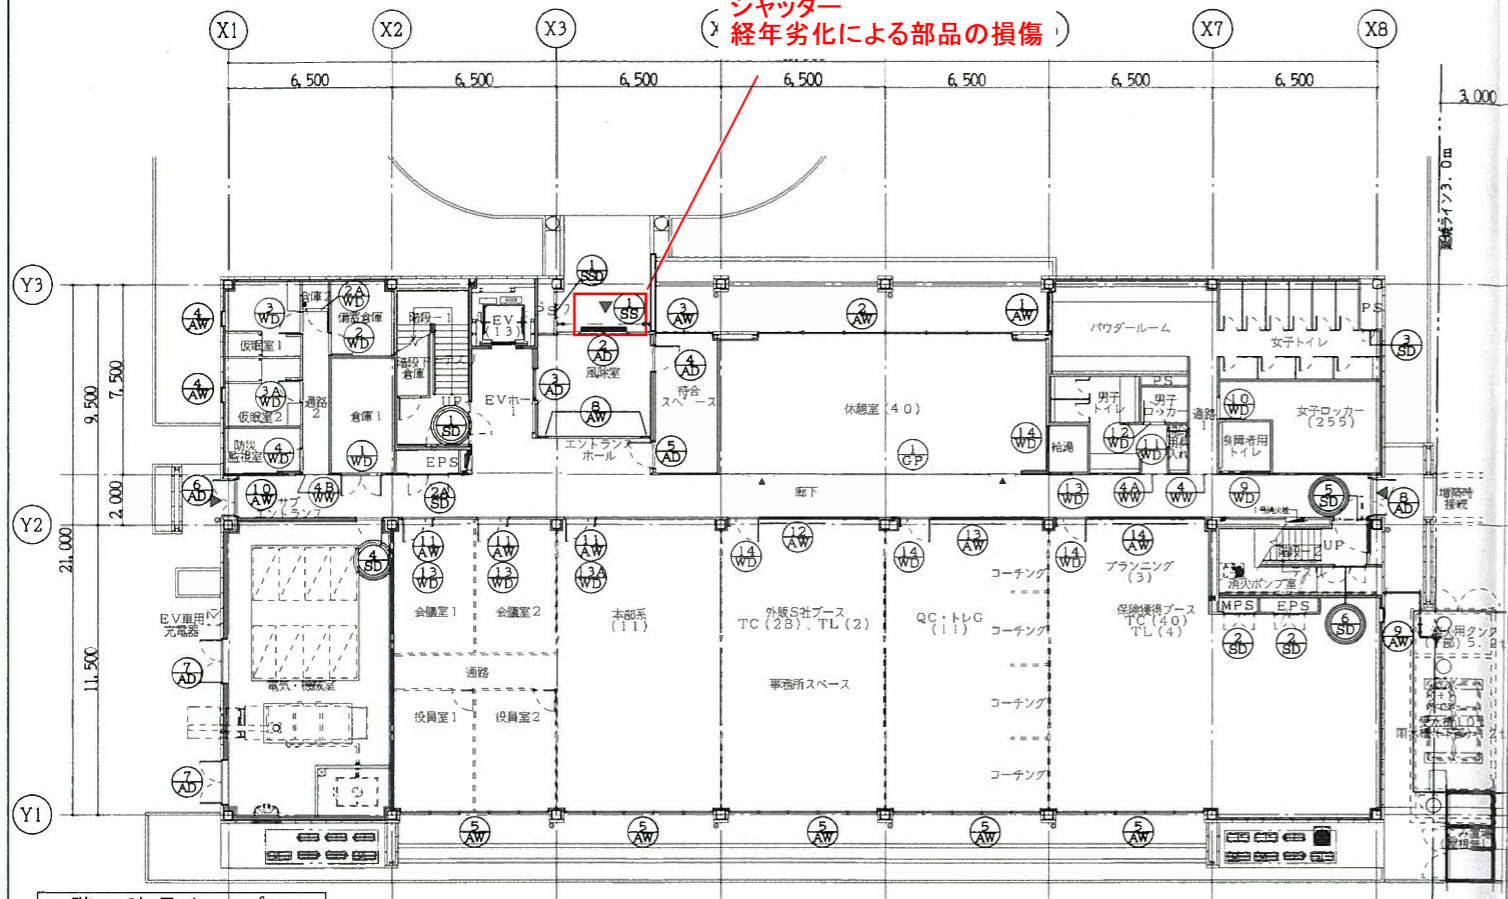


1階 建具キープラン

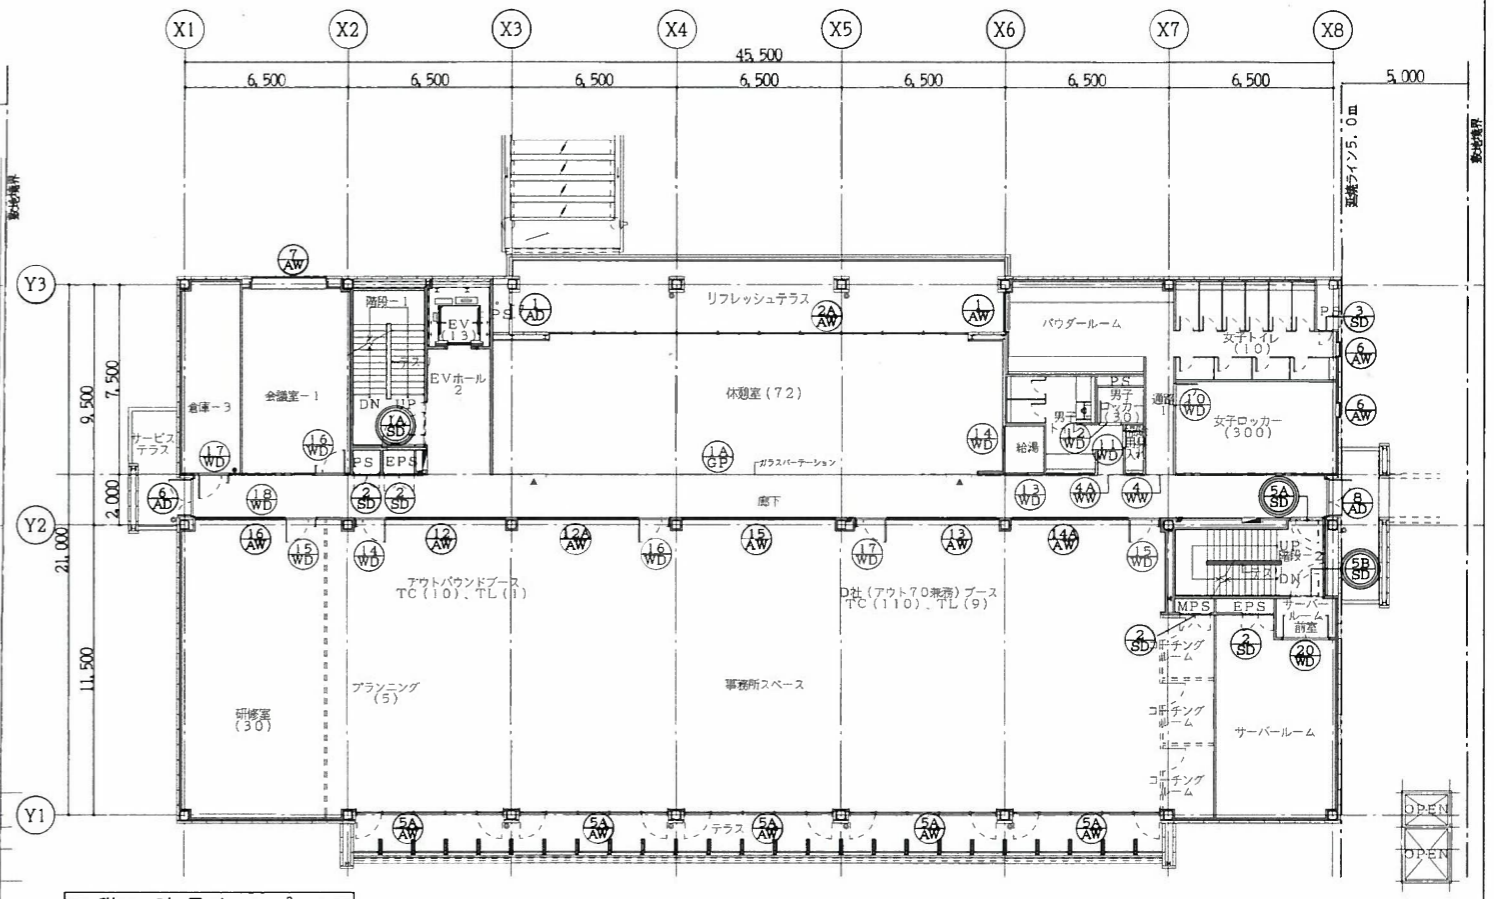

2階 建具キープラン

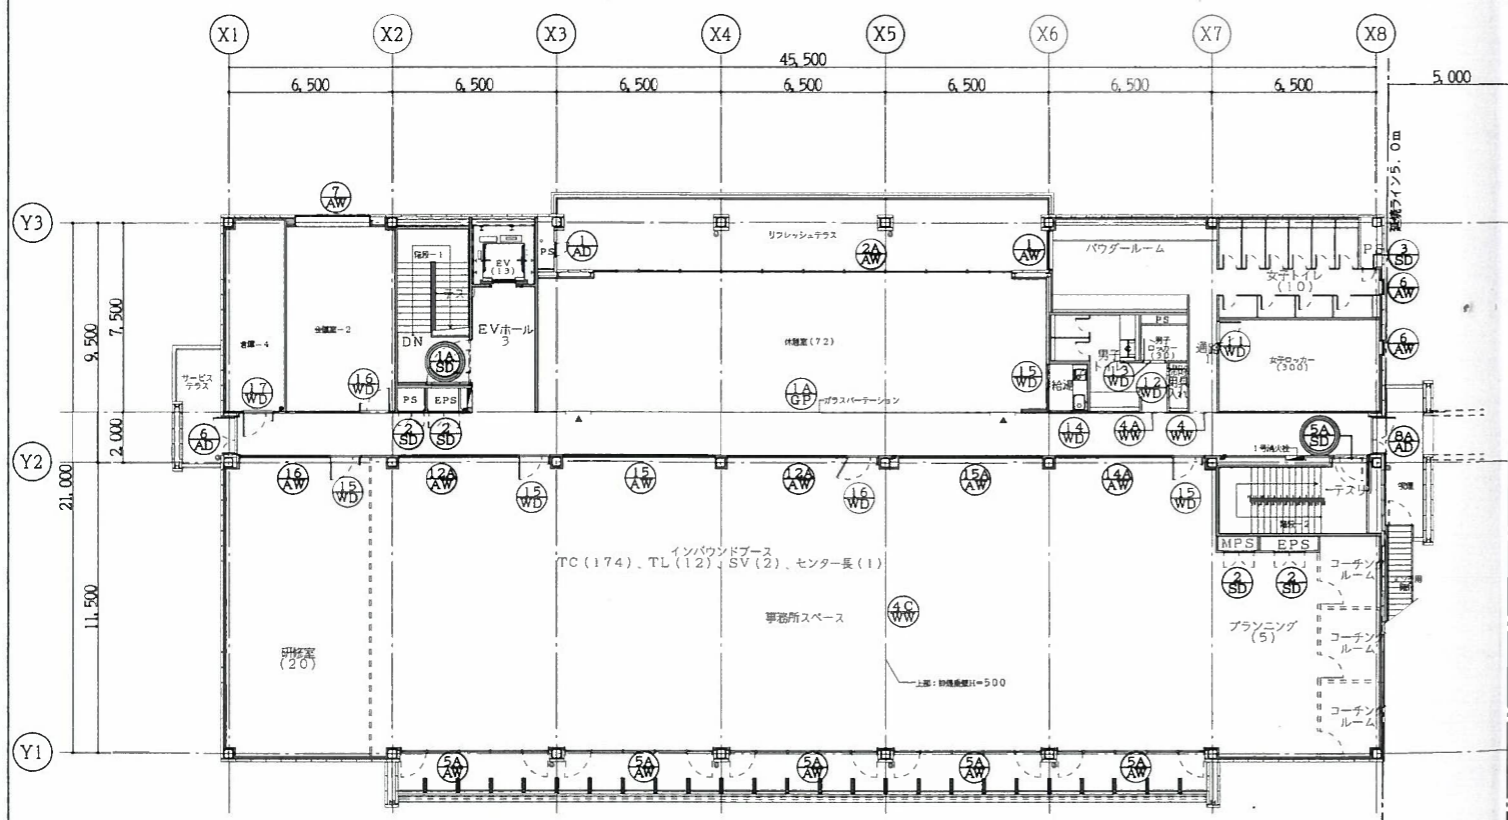


3階 建具キープラン

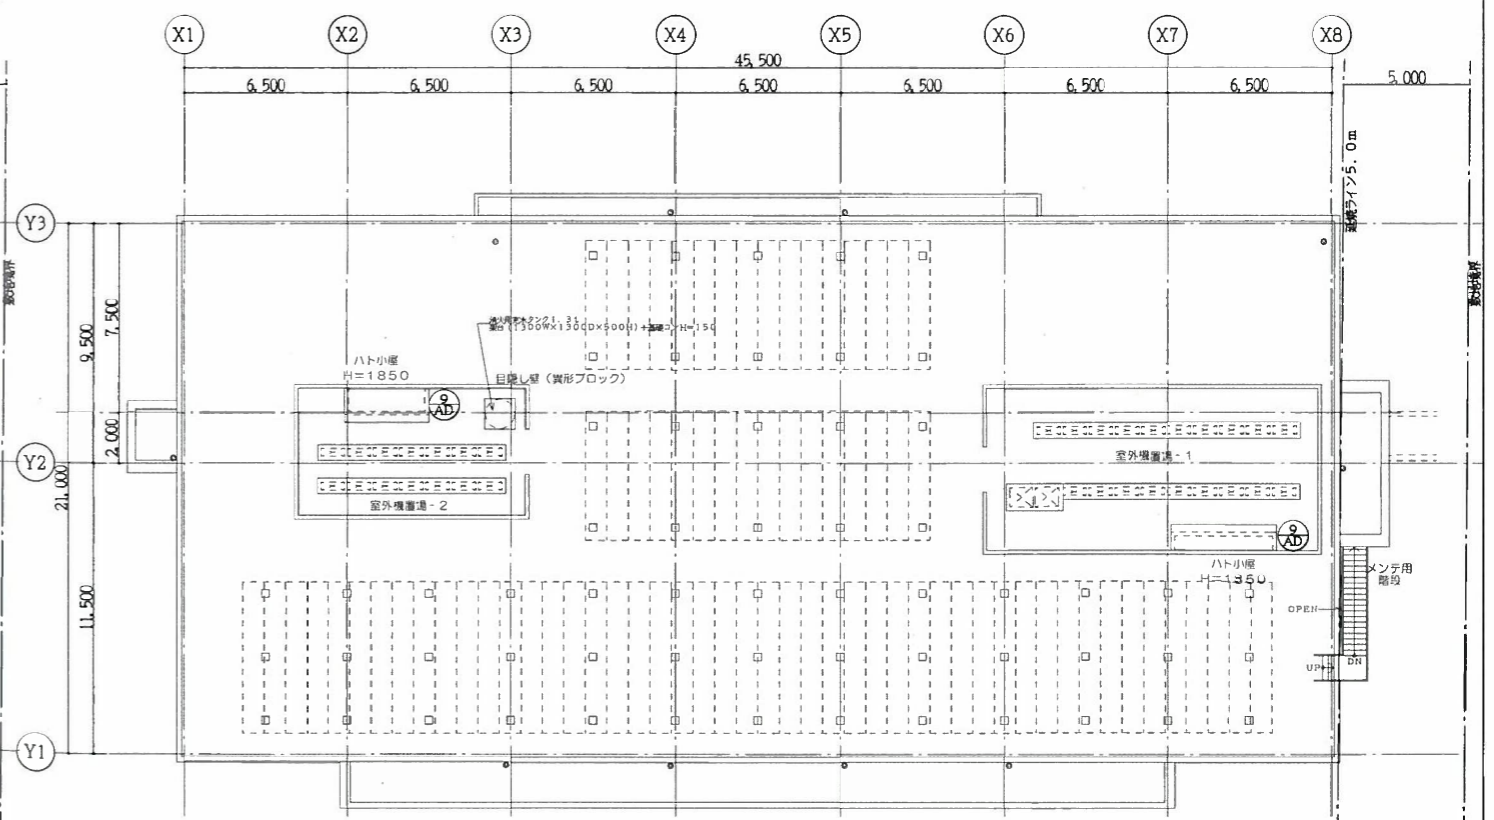

R階 建具キープラン

- R階
- 特定防火設備 (遮煙性能を有するもの)
  - 防火設備

工事名称	(仮称)沖崎IT津波パーク民間IT施設新築工事
工事場所	沖縄県うるま市宇州崎14番12
施工業者	株式会社 金城キョウ建設
図面名称	建具キープラン
(略尺)	
図面番号	A-41

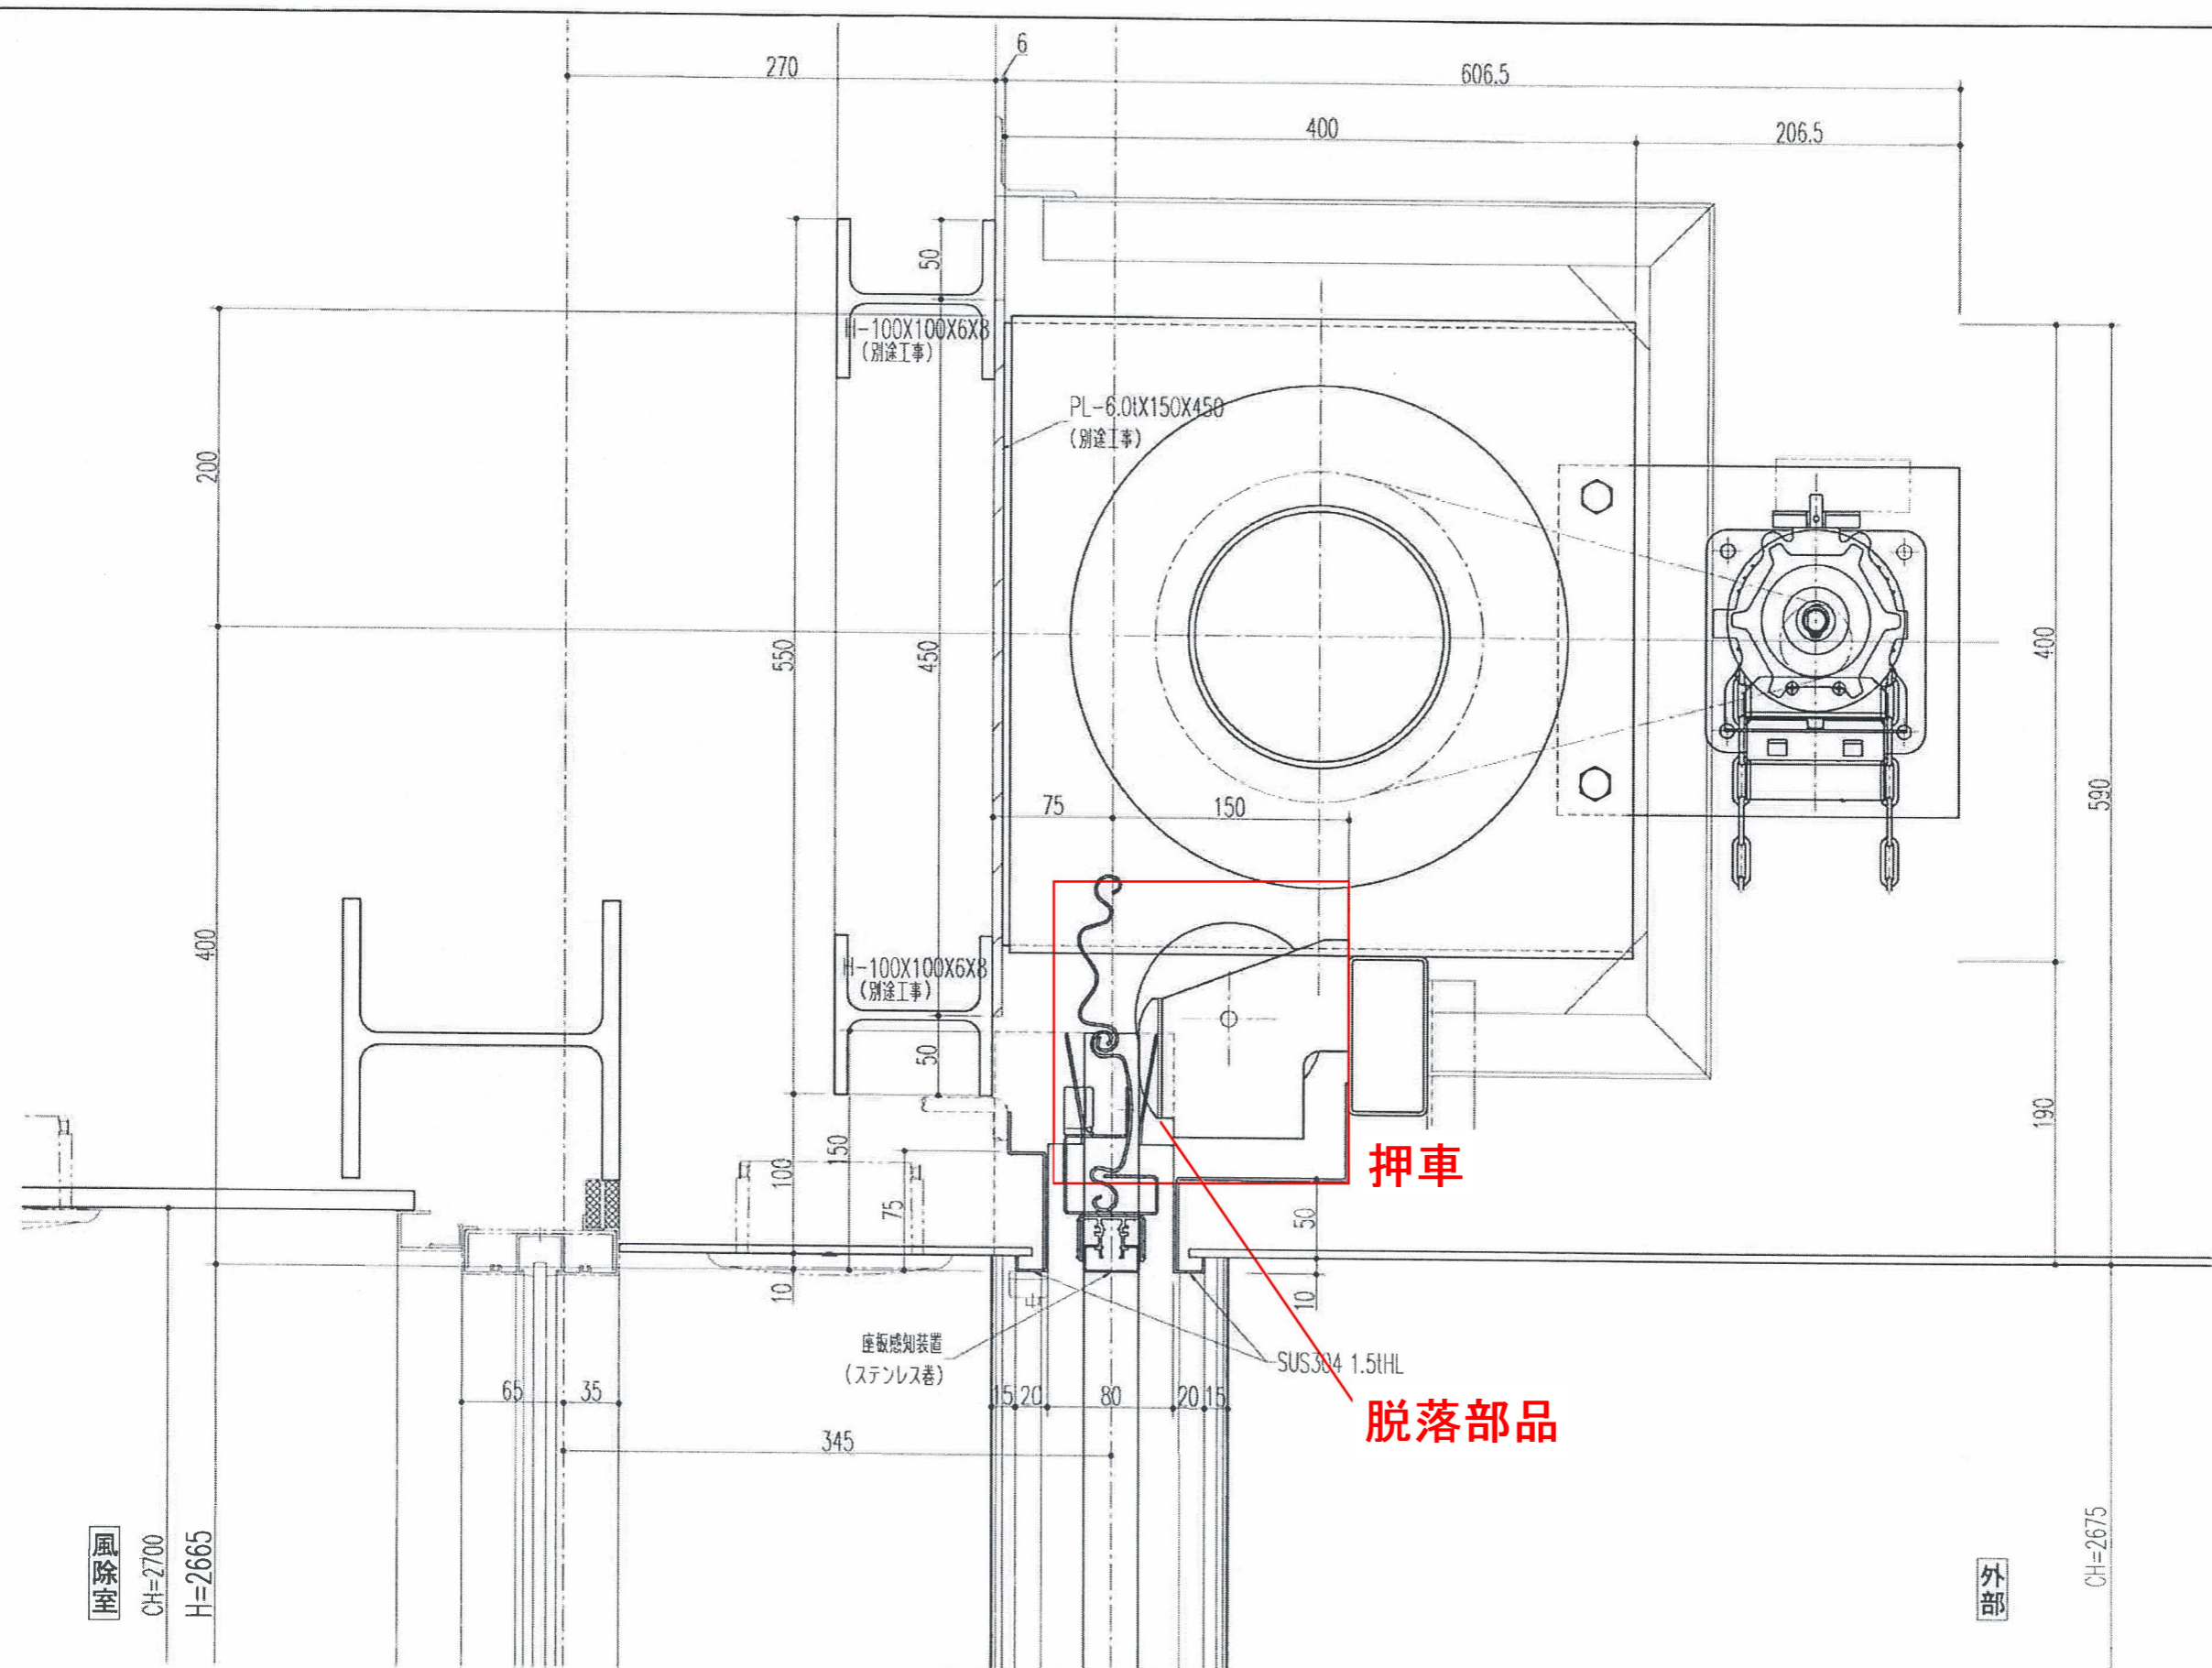

風除室  
CH=2700  
H=2665

外部

CH=2675

101  
SS-1

記事	設計監理	検 査	設 計	製 番	第 回 分	図 番	SS-3
	(有) スタッフ オズ 殿						
	施 工	工 事 名 (仮称) 沖縄IT津梁パーク民間IT施設新築工事					
	(株) 金城キョウ建設 殿	縮 尺	1/3	1/1	株式会社 LIXIL 鈴木シャッター		