


令和7年度 新規採択希望

水利施設等保全高度化事業

畑地帯総合整備型 担い手育成対策

沖縄県 宮古島市 瓦原地区

現況排水系統図

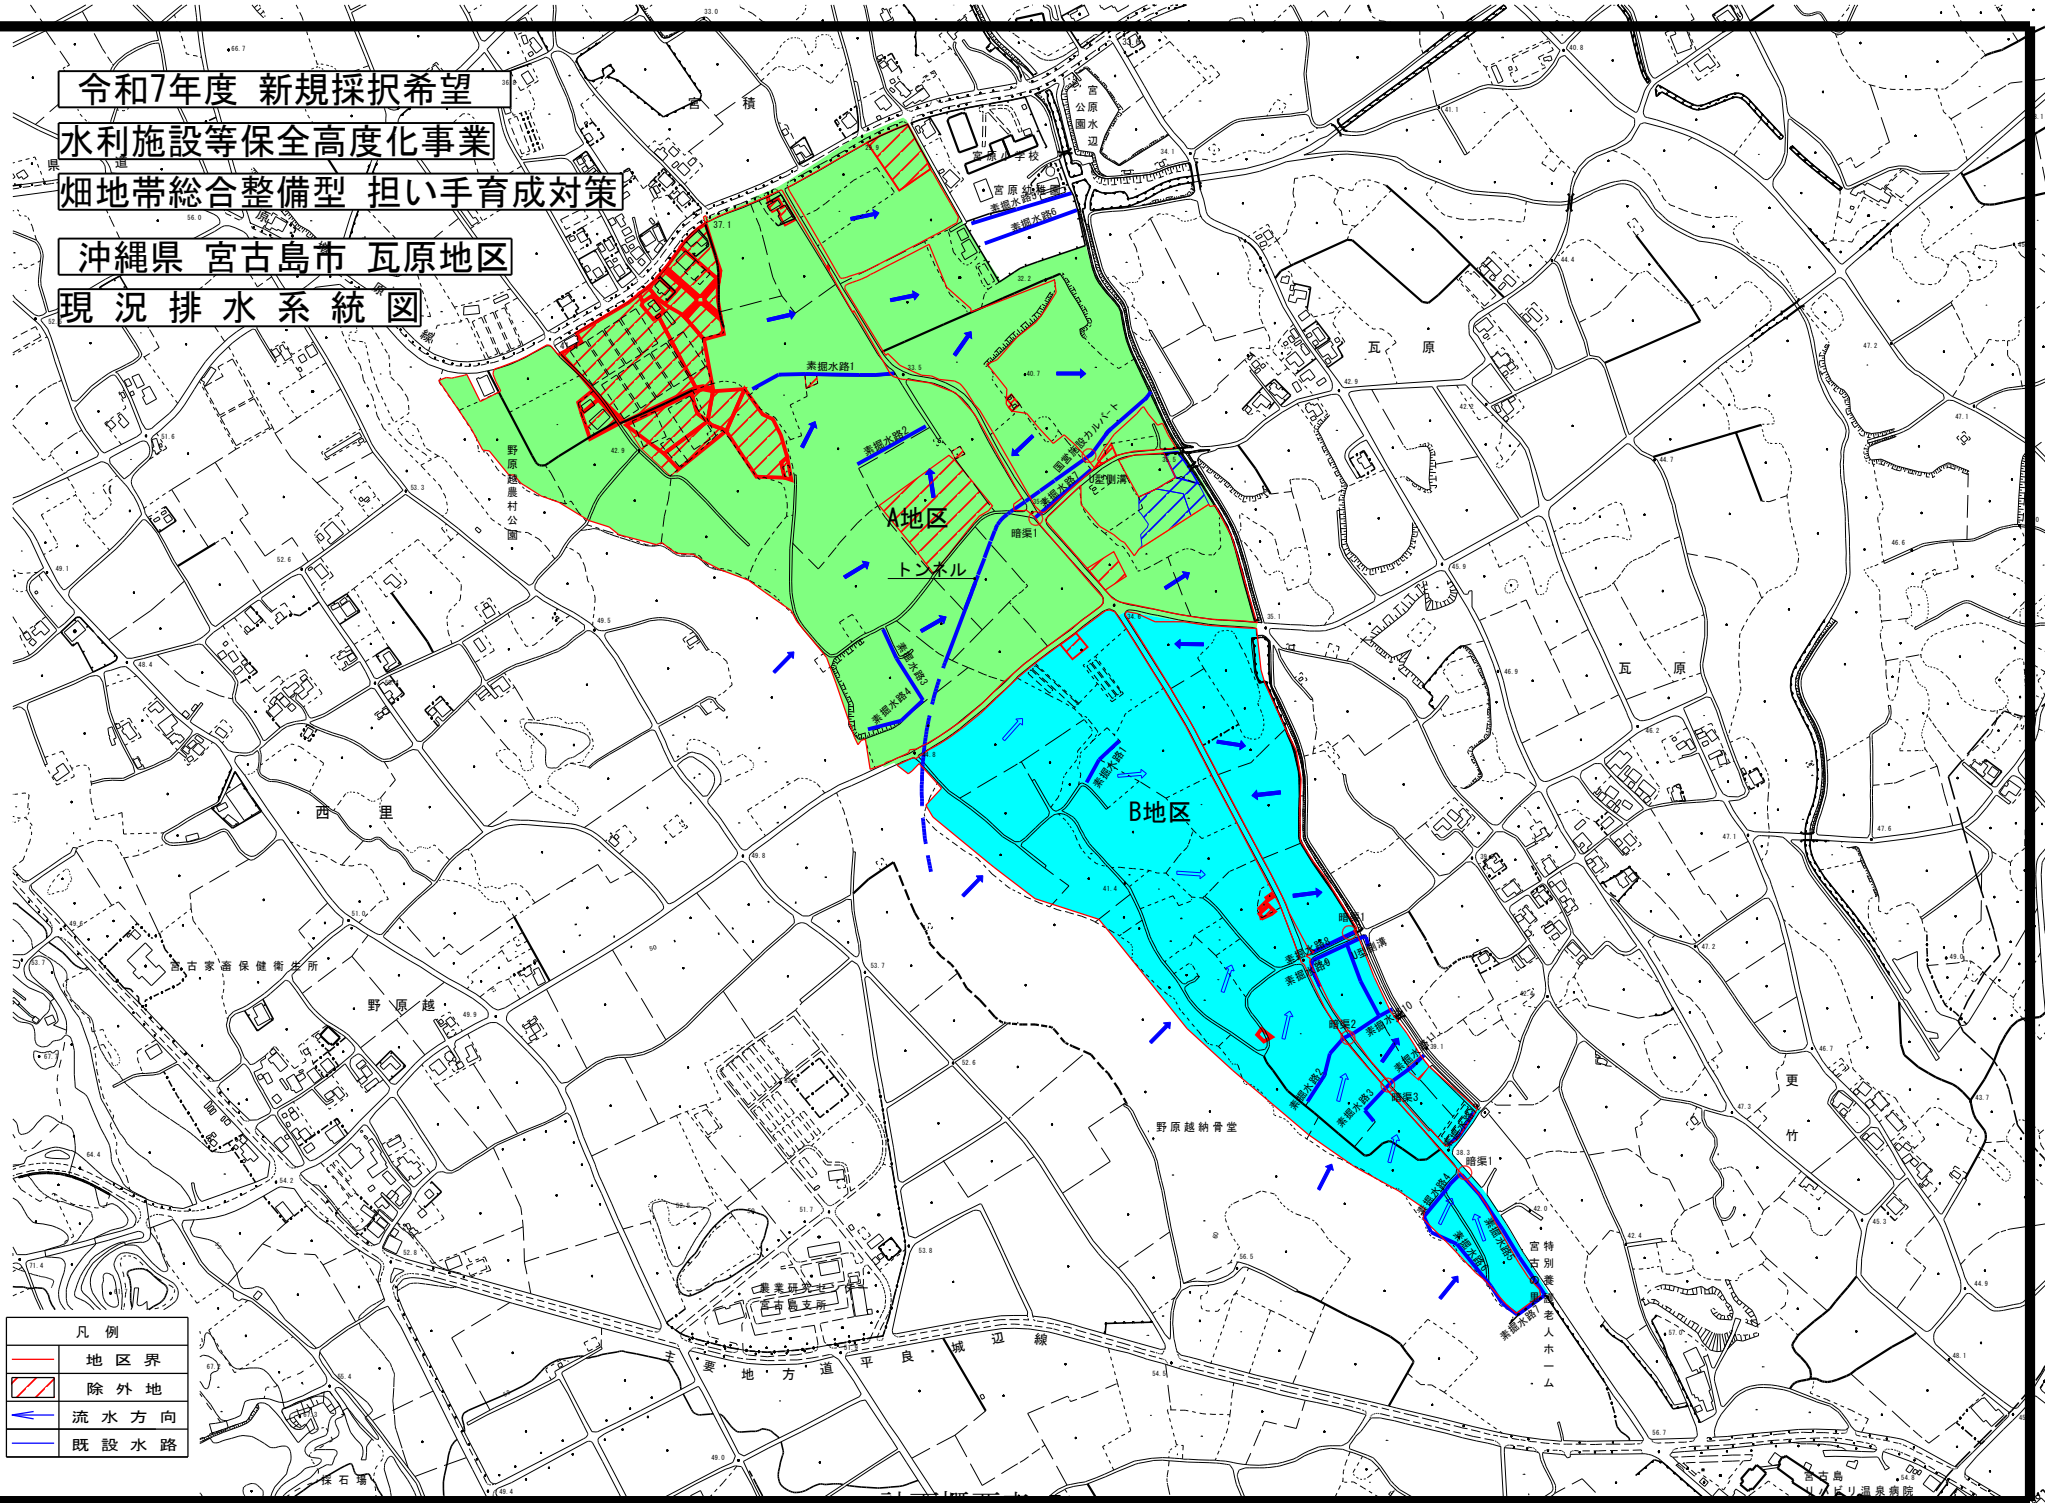

凡例	
	地区界
	除外地
	流水方向
	既設水路


令和7年度 新規採択希望

水利施設等保全高度化事業

畑地帯総合整備型 担い手育成対策

沖縄県 宮古島市 瓦原地区

現況道路模式図

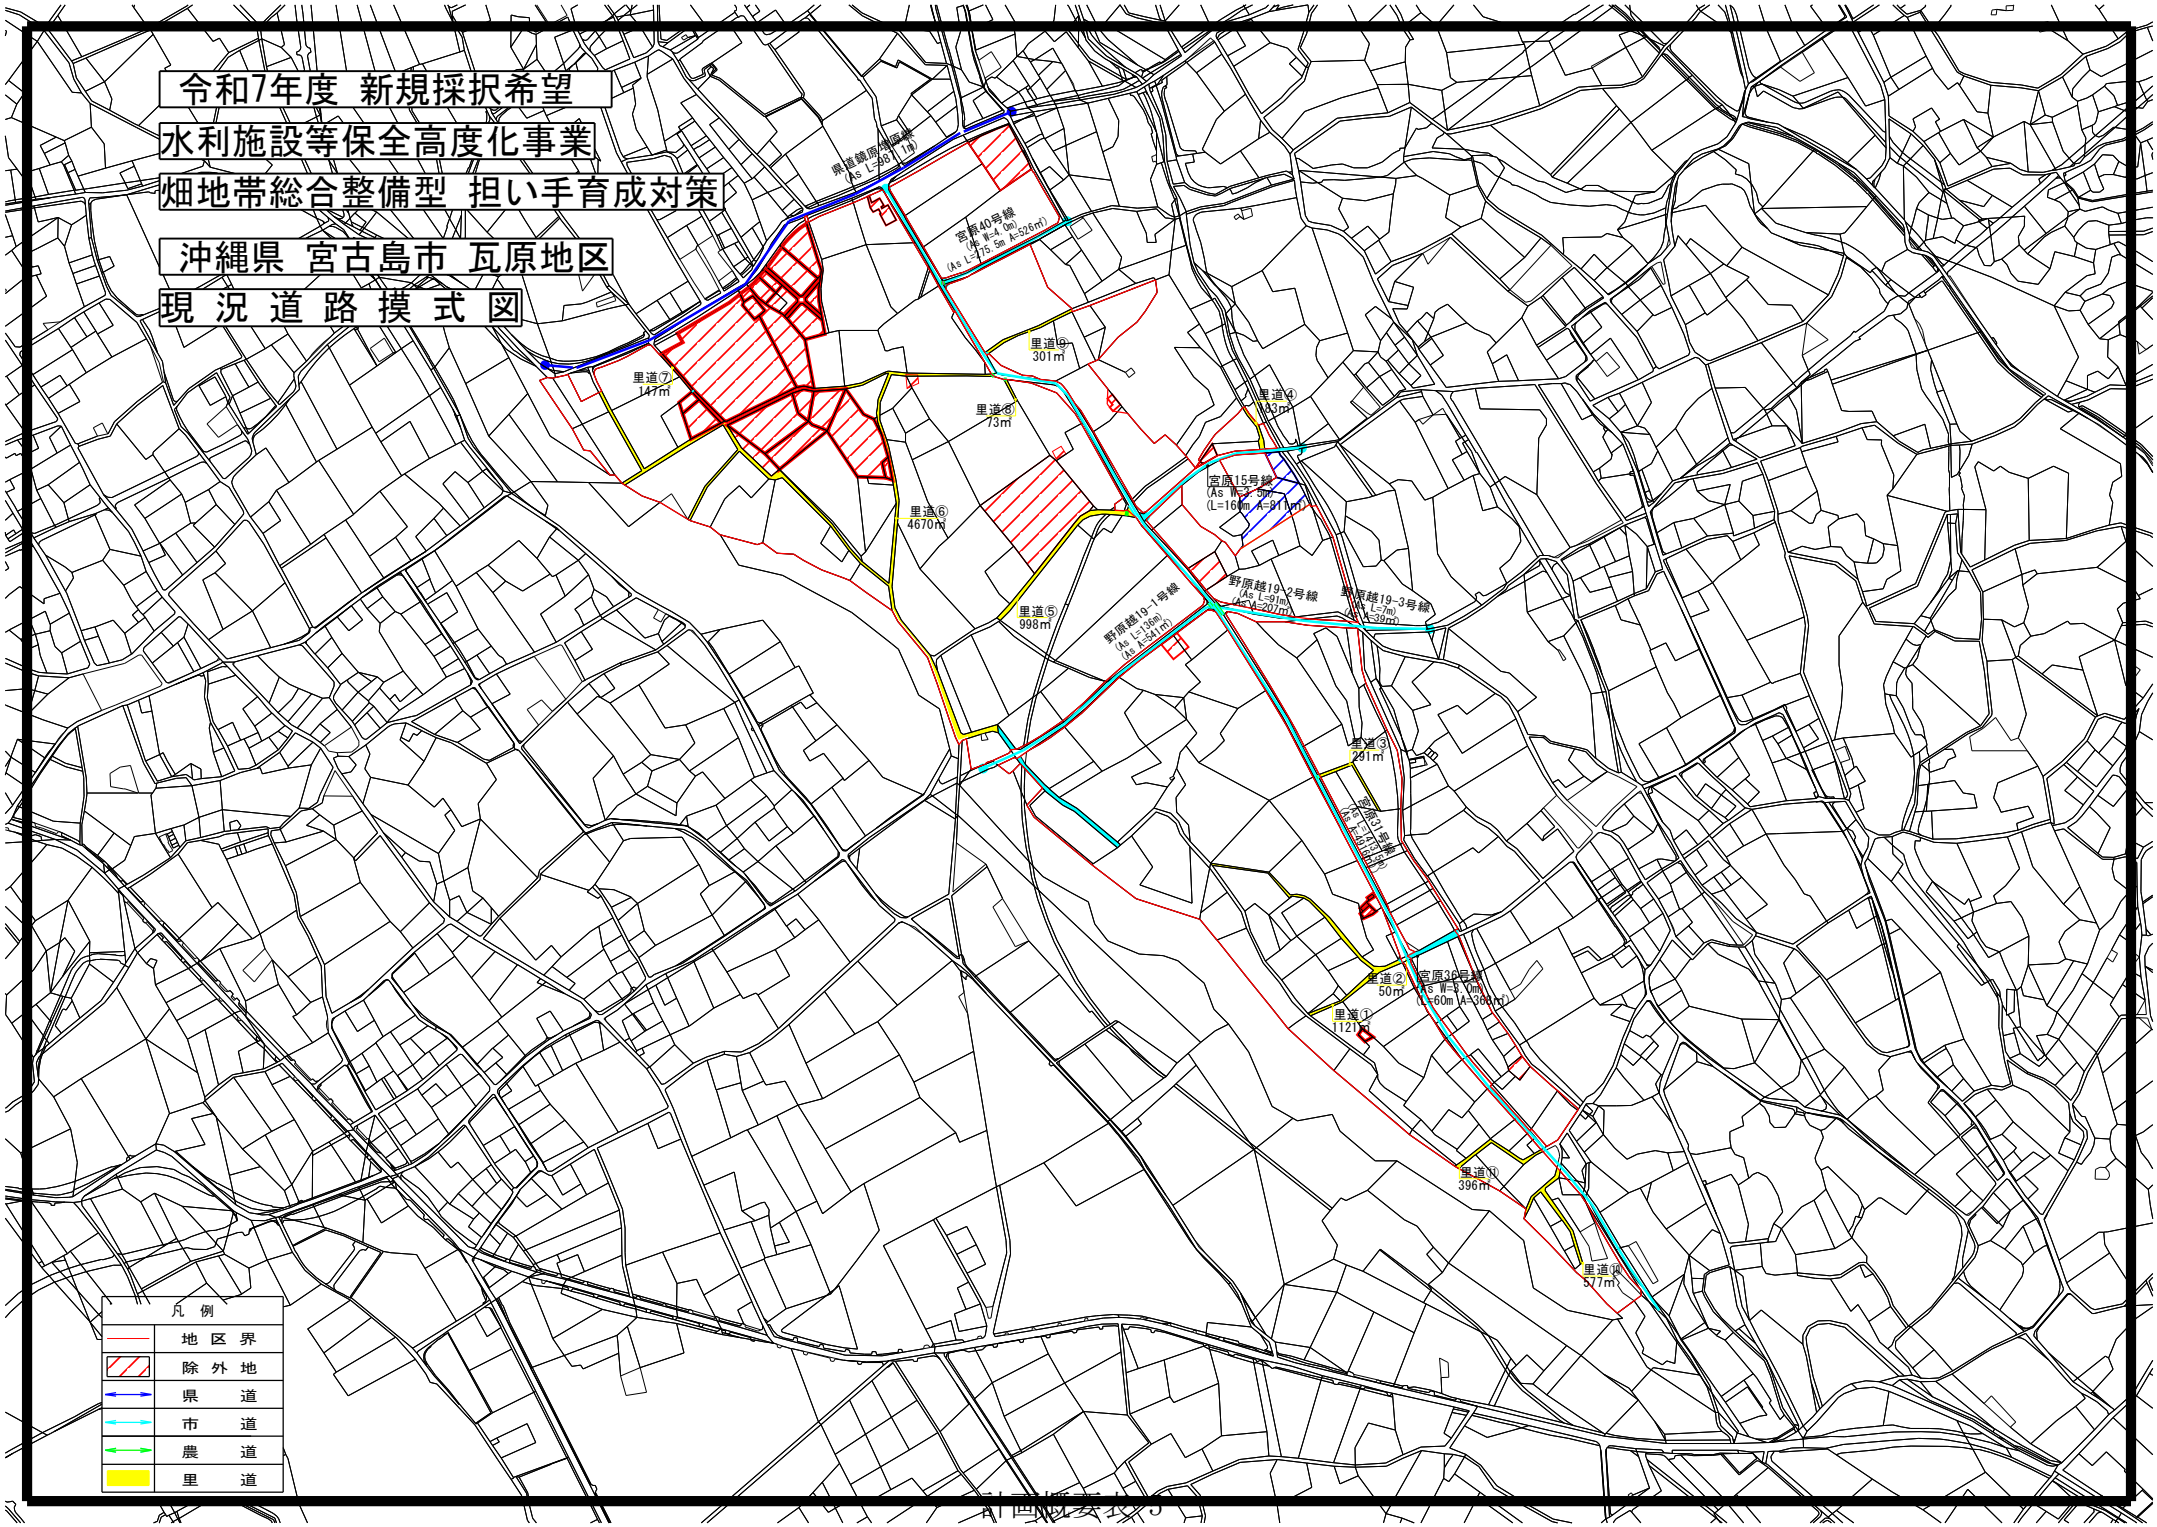

凡例	
	地区界
	除外地
	県道
	市道
	農道
	里道




令和7年度 新規採択希望

水利施設等保全高度化事業

畑地帯総合整備型 担い手育成対策

沖縄県 宮古島市 瓦原地区

計画排水系統図

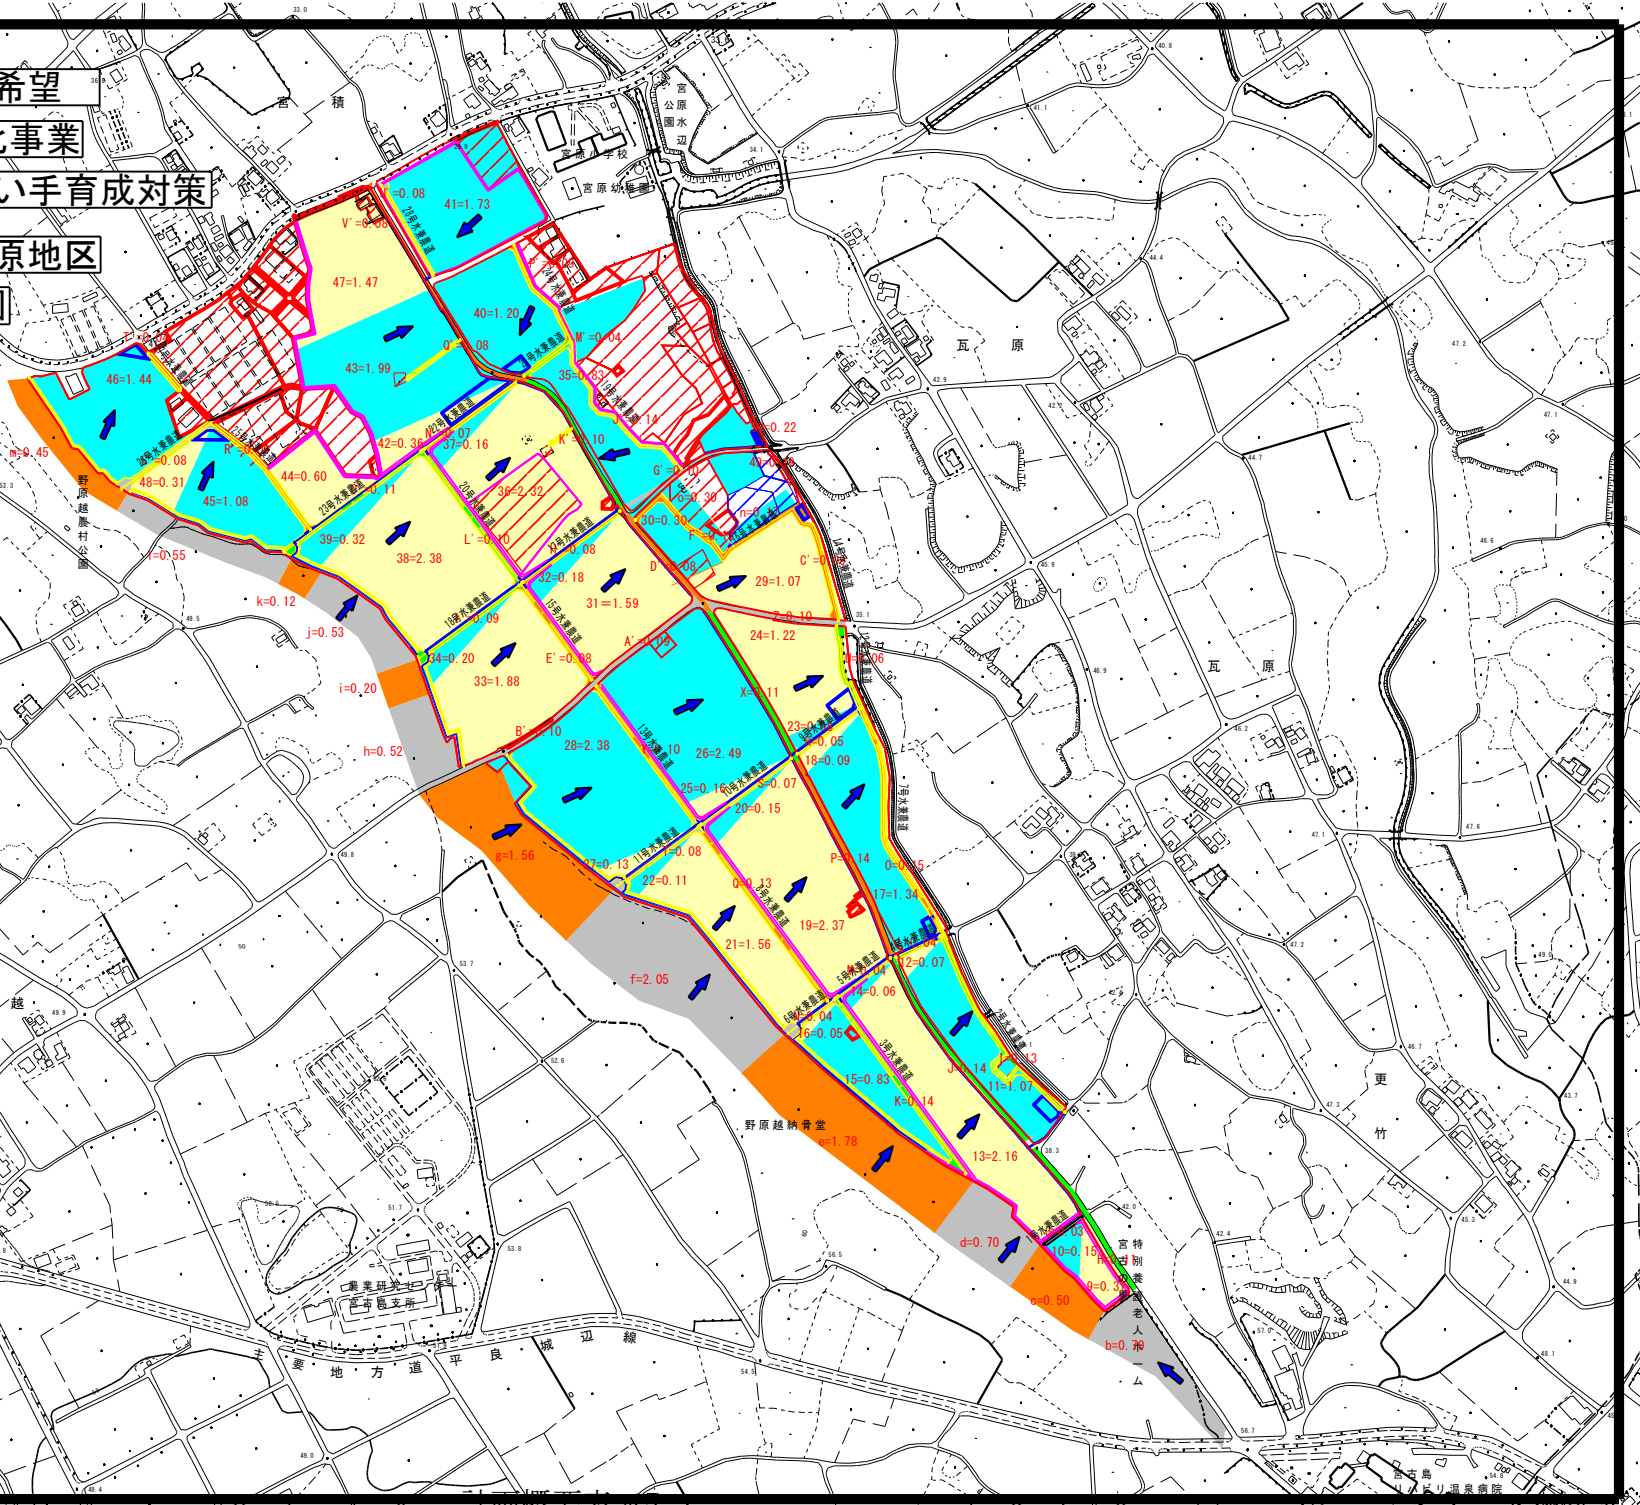

凡例

	地区界
	除外地
	沈砂池等
	地区内流域界
	地区外流域界
	流出方向


令和7年度 新規採択希望

水利施設等保全高度化事業

畑地帯総合整備型 担い手育成対策

沖縄県 宮古島市 瓦原地区

計画浸透池流域図(1)

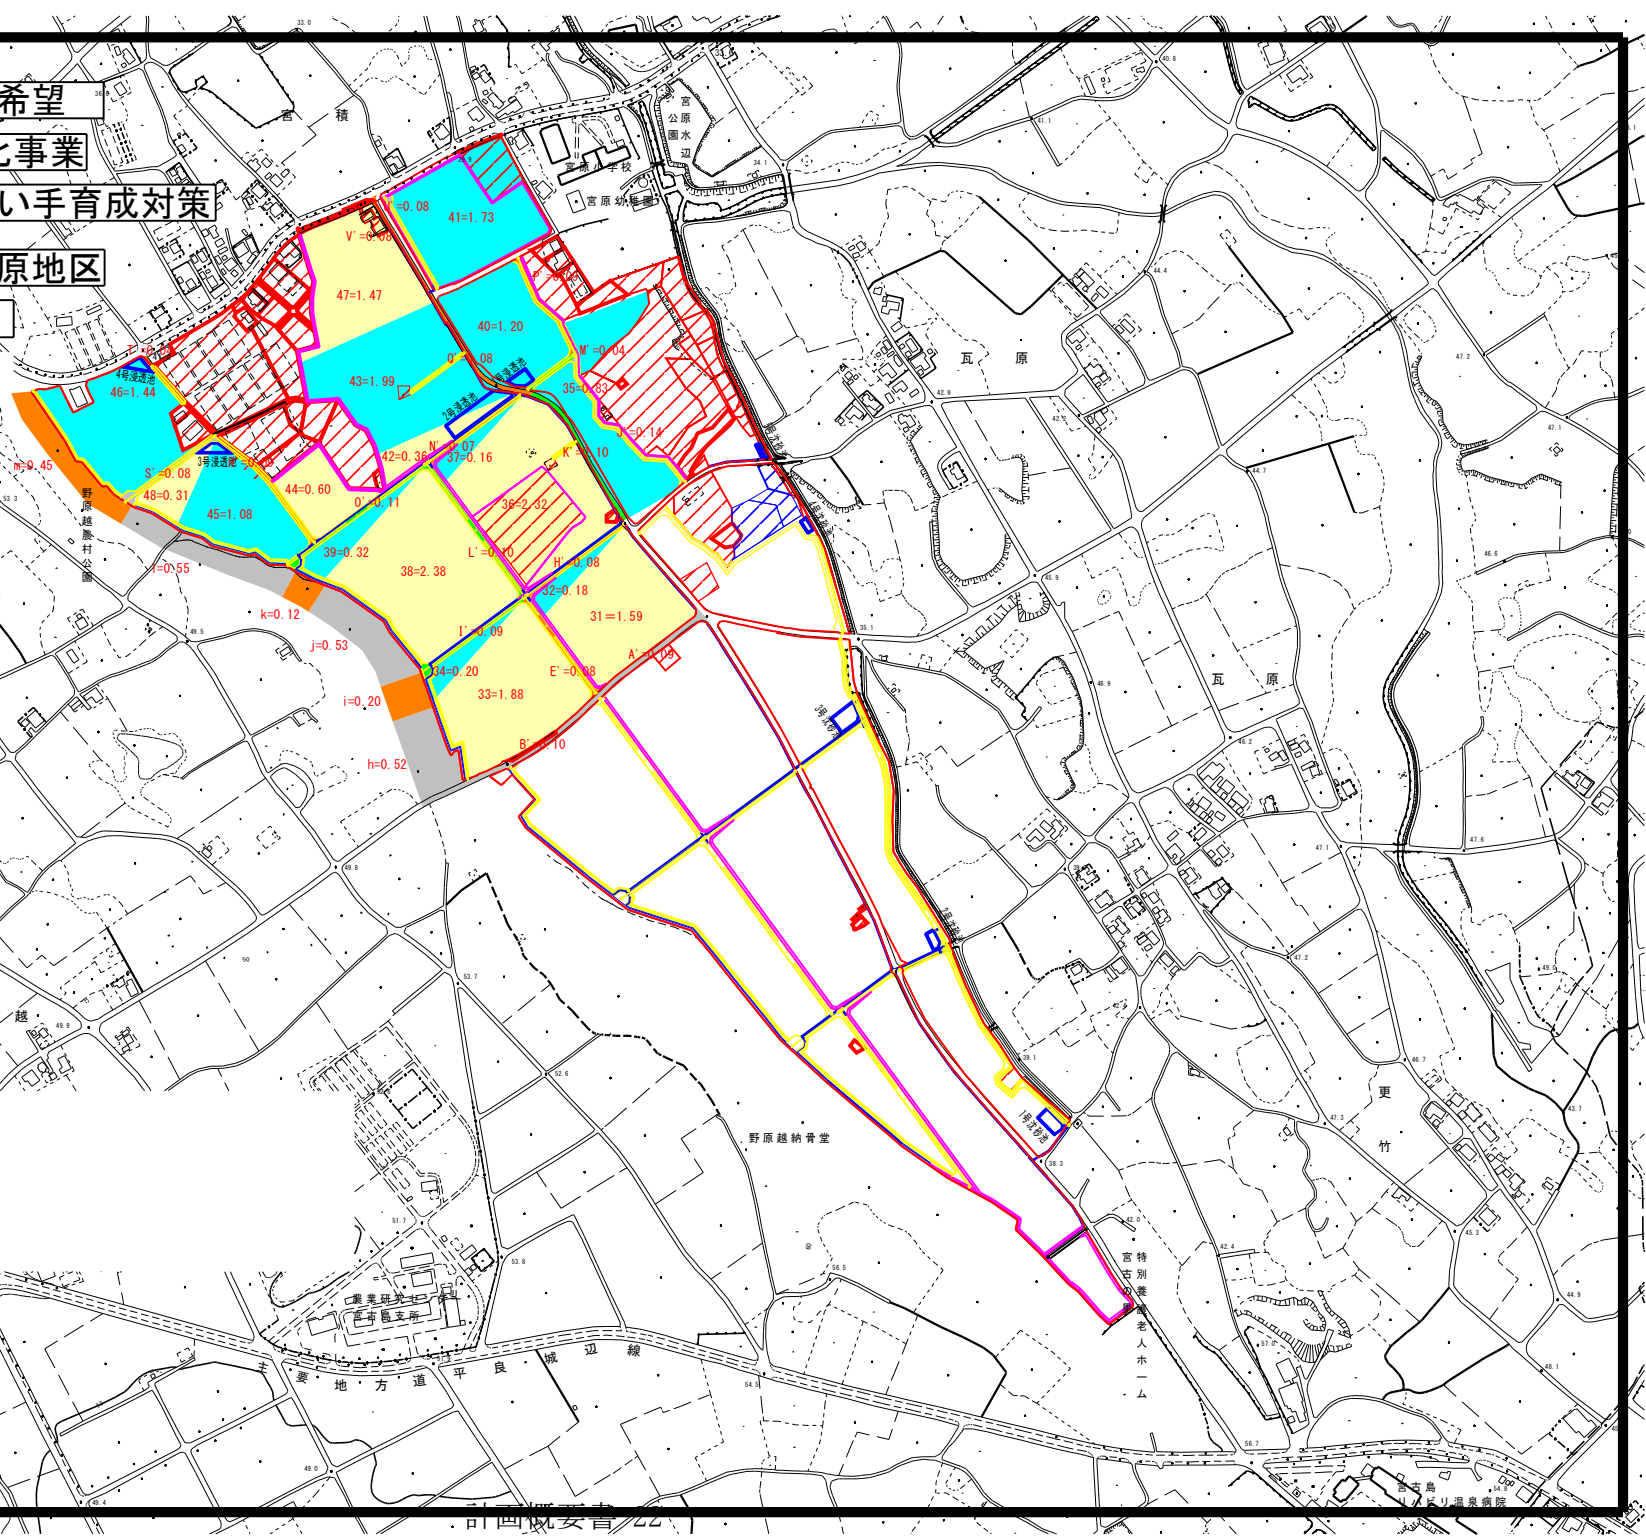




令和7年度 新規採択希望

水利施設等保全高度化事業

畑地帯総合整備型 担い手育成対策

沖縄県 宮古島市 瓦原地区

計画沈砂池流域図(2)

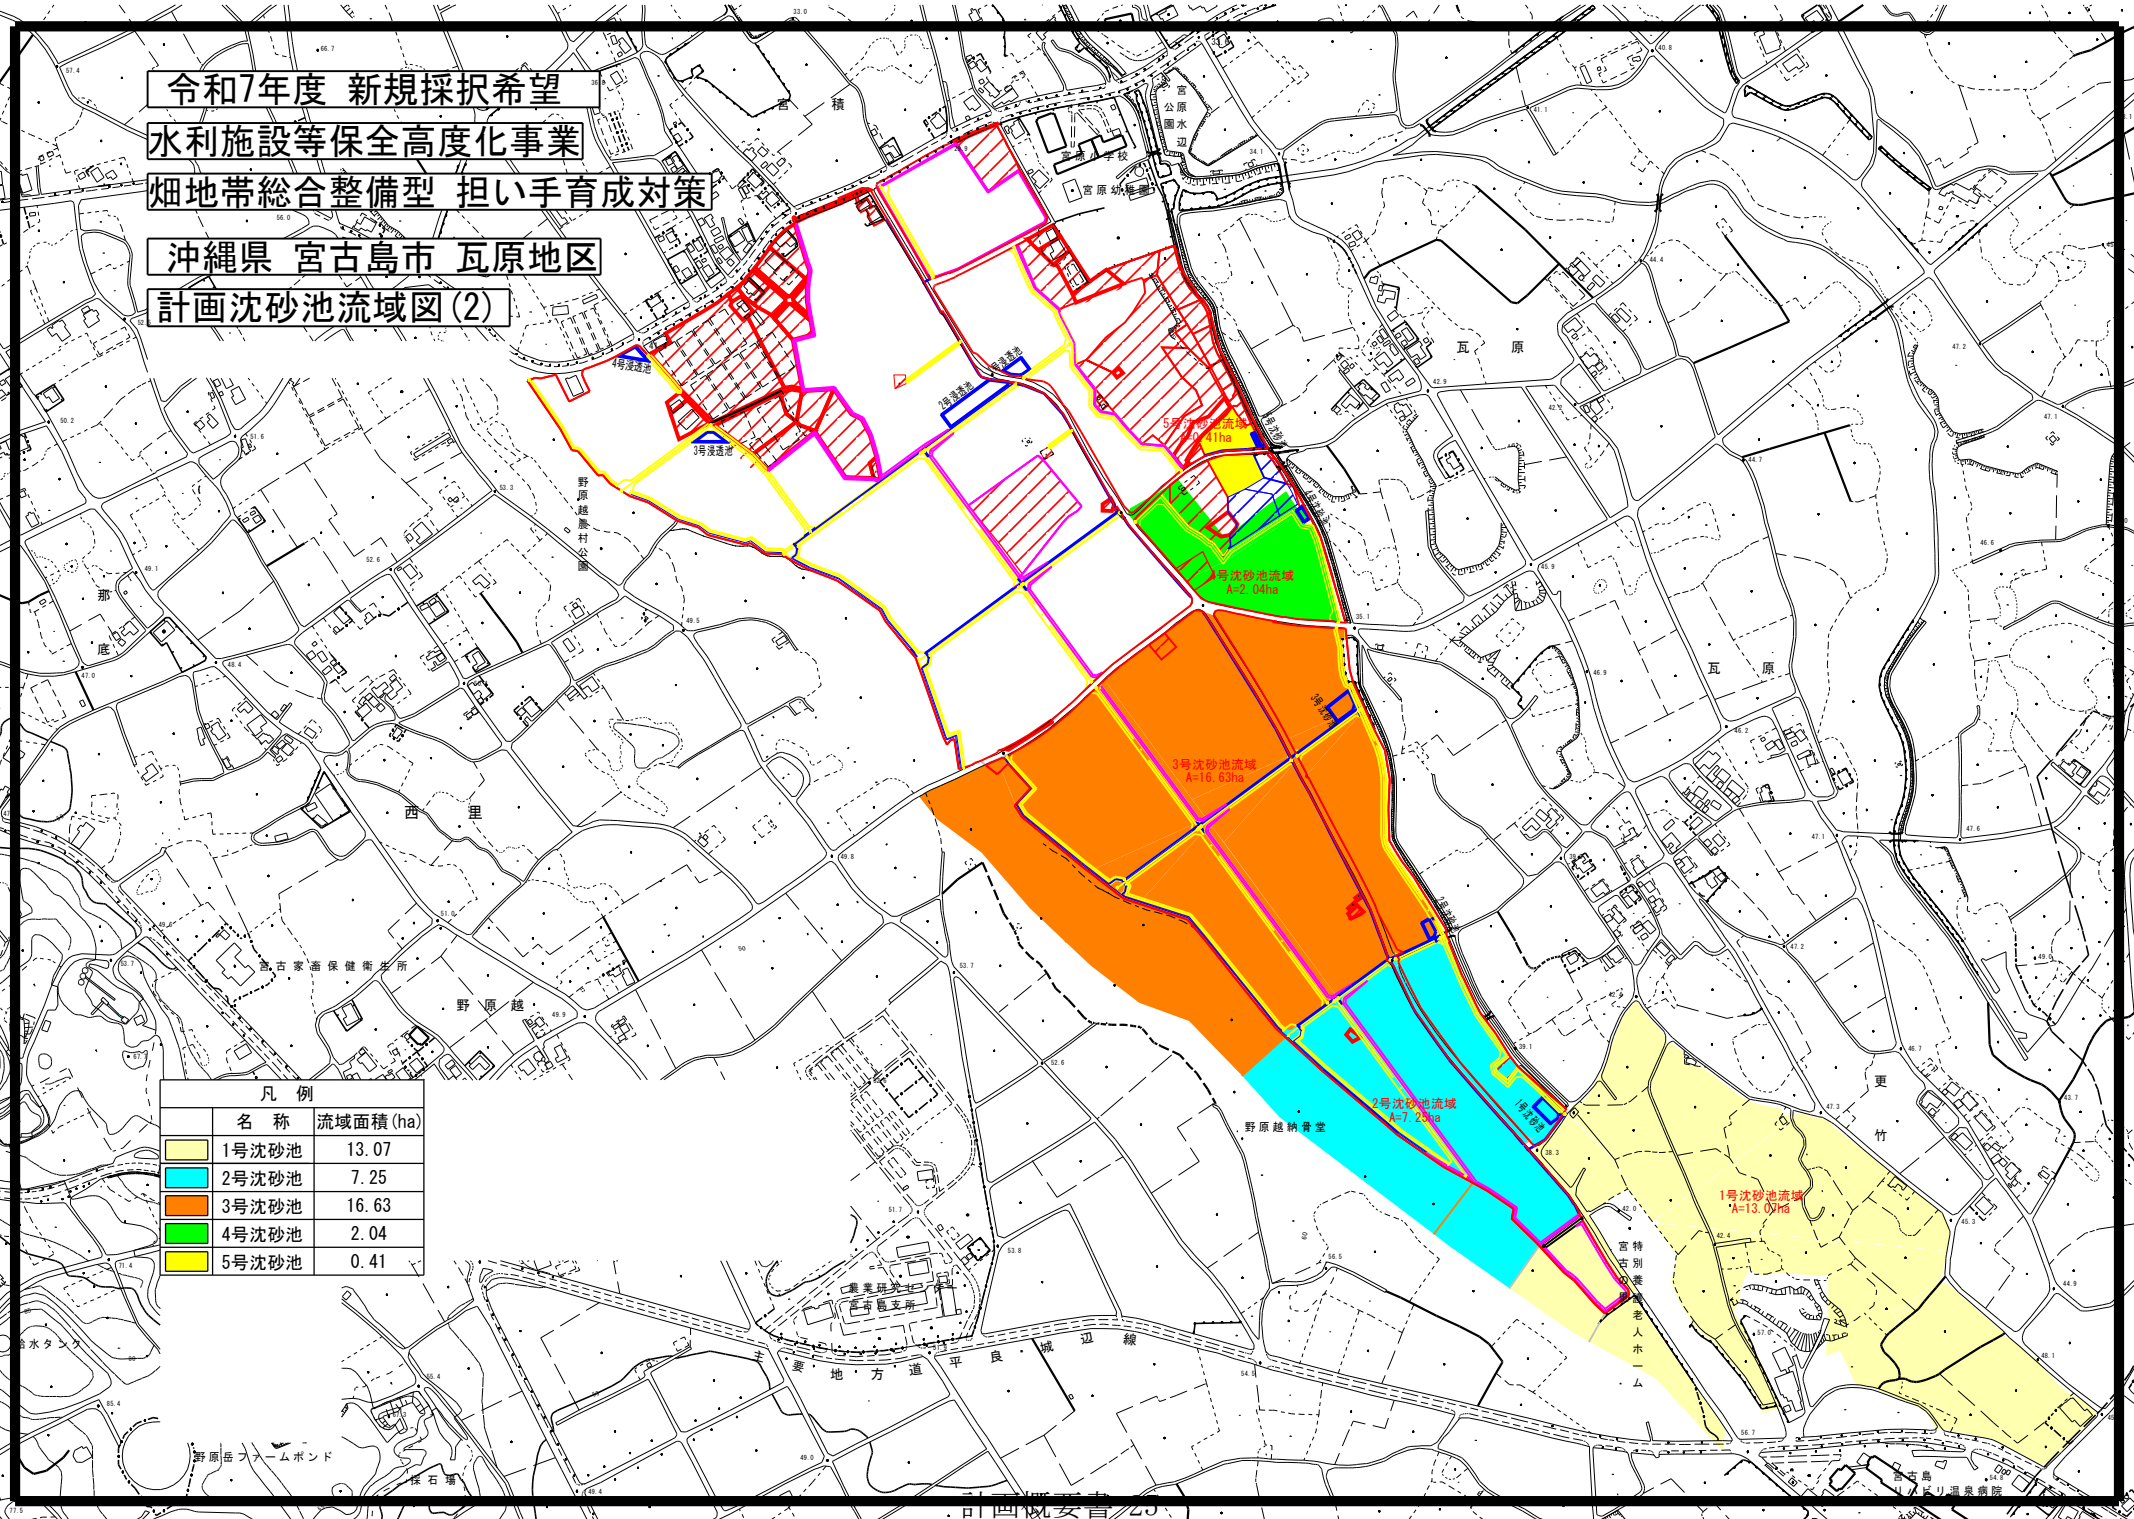

凡例		
名称	流域面積 (ha)	
1号沈砂池	13.07	
2号沈砂池	7.25	
3号沈砂池	16.63	
4号沈砂池	2.04	
5号沈砂池	0.41	