


# 施設配置図

沖縄県立具志川高等学校

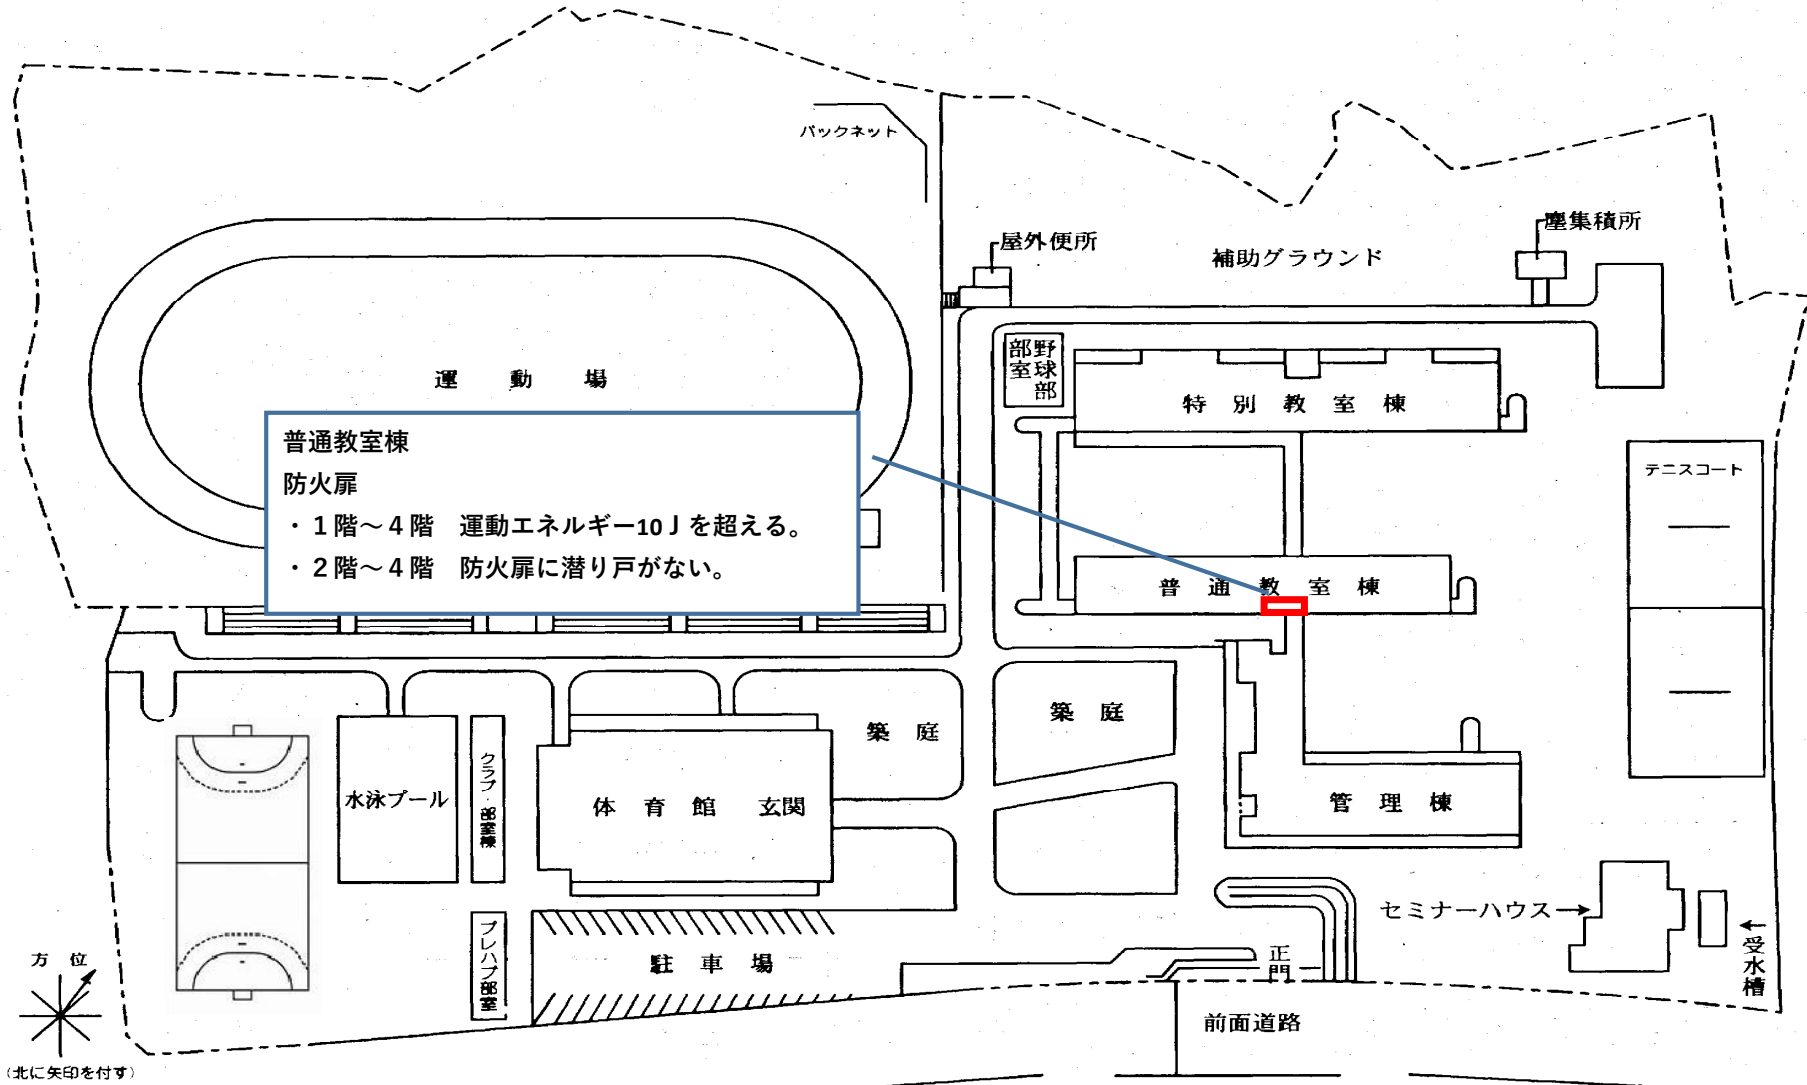

# 具志川高等学校 普通教室棟 防火扉 配置図

平面図	縮尺	0m 5 10 15 20m	1/500	学校名	県立具志川高等学校	所在地	(都道府県)	(市町村)	(学校)	階数		
							4	7	5	5	6	3

②-1R4-460 (1~4階)



9.500  
7.400  
2.100




4 階

4階  
運動エネルギーが10Jを超えている。  
潜戸が無い。




9.500  
7.400  
2.100

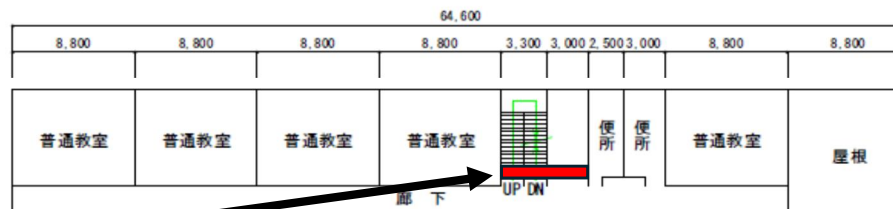


3 階

2階・3階  
運動エネルギーが10Jを超えている。  
潜戸が無い。

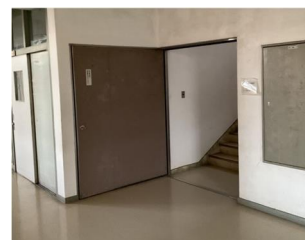


9.500  
7.400  
4.500

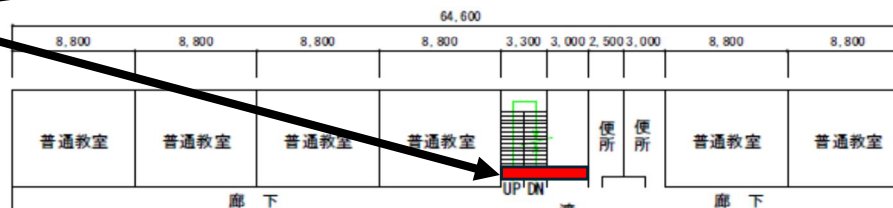

2 階

1階  
運動エネルギーが10Jを超えている。

9.500  
7.400  
4.500

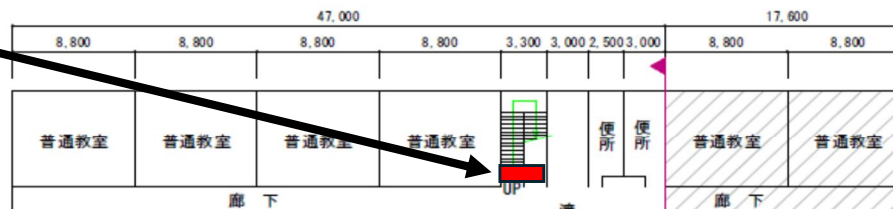

1 階

②-2

# 具志川高等学校 普通教室棟 防火扉

普通教室棟 防火扉

1階

運動エネルギーが10Jを超えている。



普通教室棟 防火扉

2階

潜戸がない

運動エネルギーが10Jを超えている。



普通教室棟 防火扉

3階

潜戸がない

運動エネルギーが10Jを超えている。



普通教室棟 防火扉

4階

潜戸がない

運動エネルギーが10Jを超えている。

