
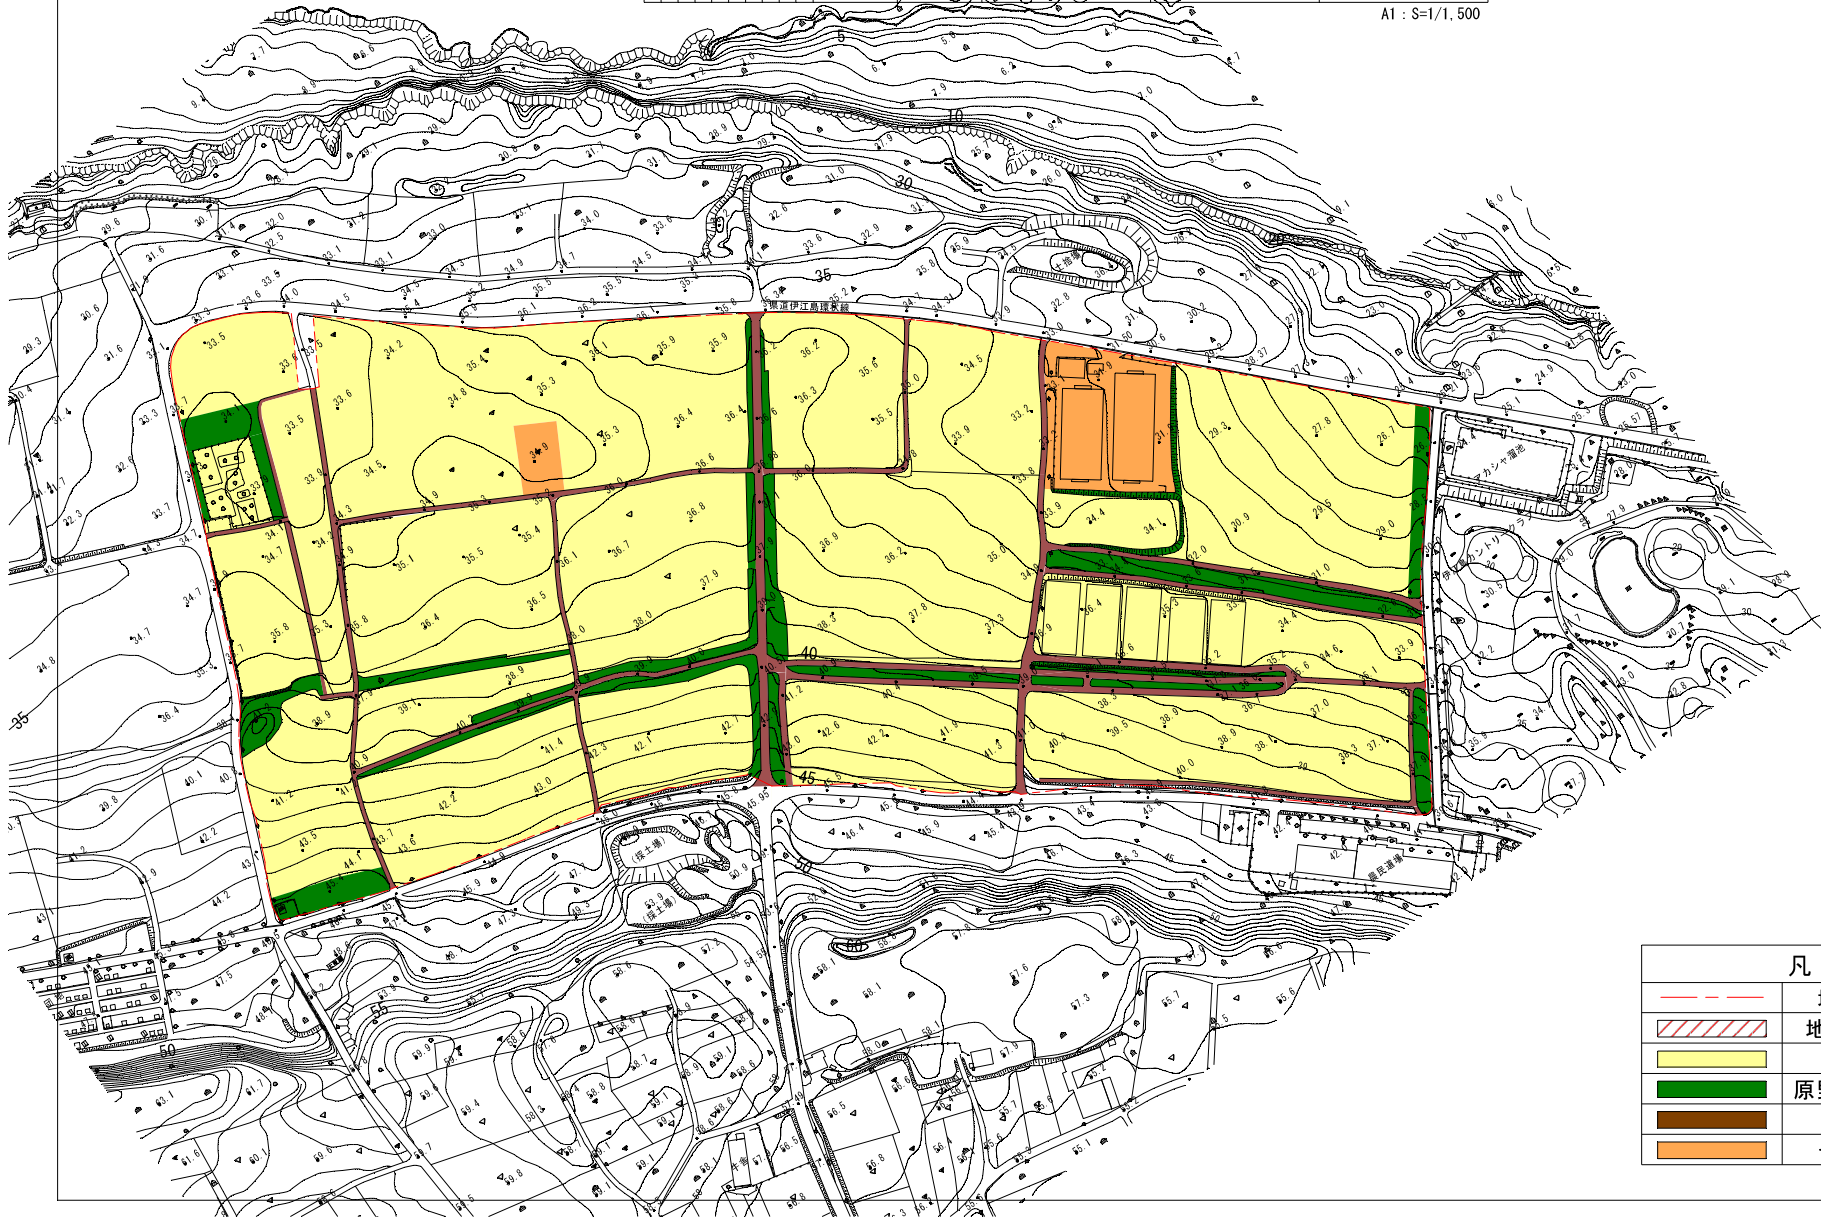


令和6年度 新規採択希望
 水利施設等保全高度化事業（畑地帯総合整備型 担い手育成対策）【農地集積促進区分】
 沖縄県 伊江村 ミナト・ヨサシ原地区 土地利用現況図



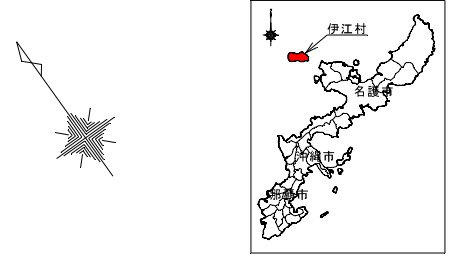


凡 例		
	地区界	20.1ha
	地区除外	
	畑	16.2ha
	原野・林帯	1.2ha
	農道	1.8ha
	その他	0.9ha

令和6年度 新規採択希望
 水利施設等保全高度化事業（畑地帯総合整備型 担い手育成対策）【農地集積促進区分】
 沖縄県 伊江村 ミナト・ヨサシ原地区 全体計画平面図

0m 100m 150m 200m 300m 400m 500m

A1 : S=1/1,500

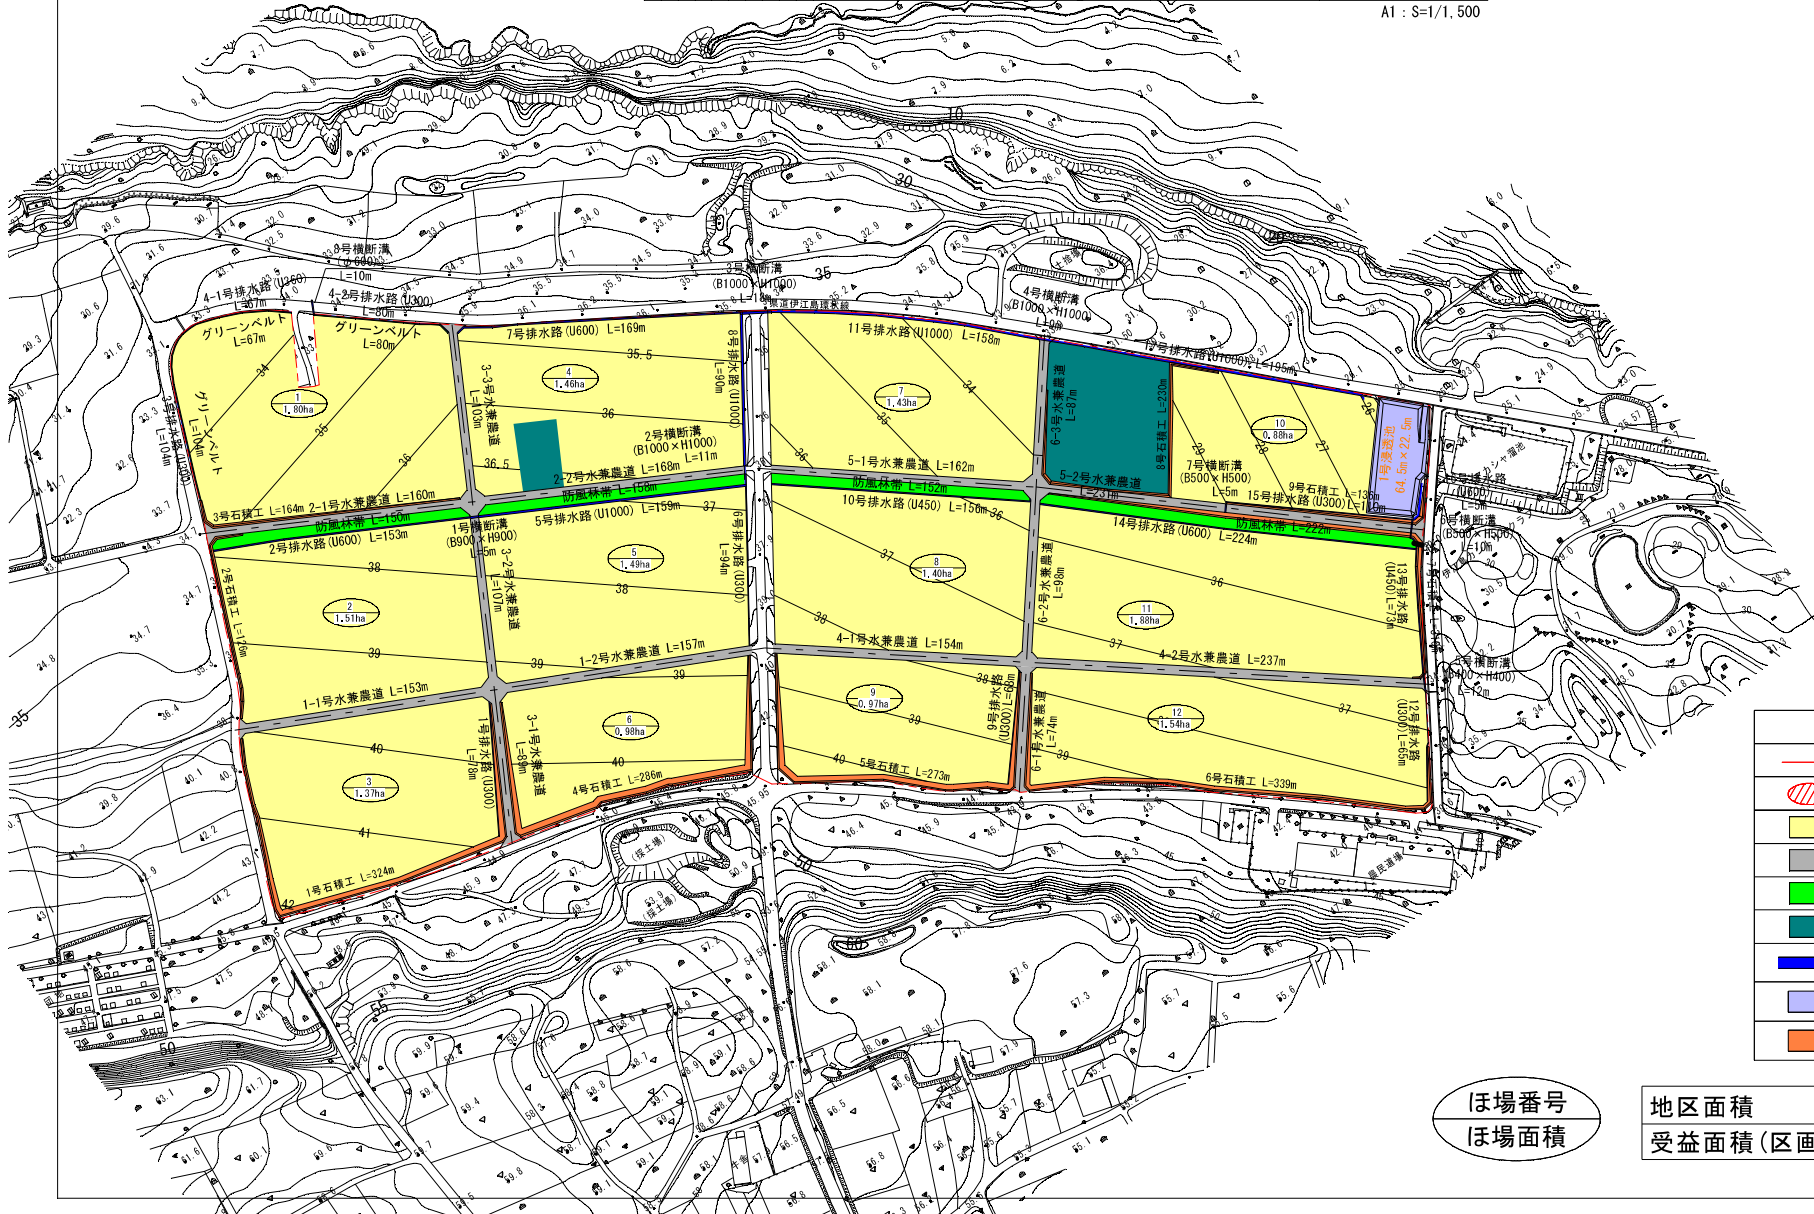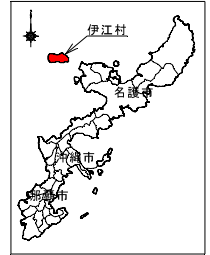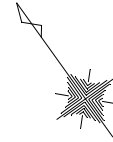

凡 例	
	地区界
	除外地
	計画ほ場
	水兼農道
	防風林
	その他
	排水路
	浸透池
	石積

ほ場番号
ほ場面積

地区面積	20.1ha
受益面積(区画整理)	16.7ha