



R6年度 施設配置図

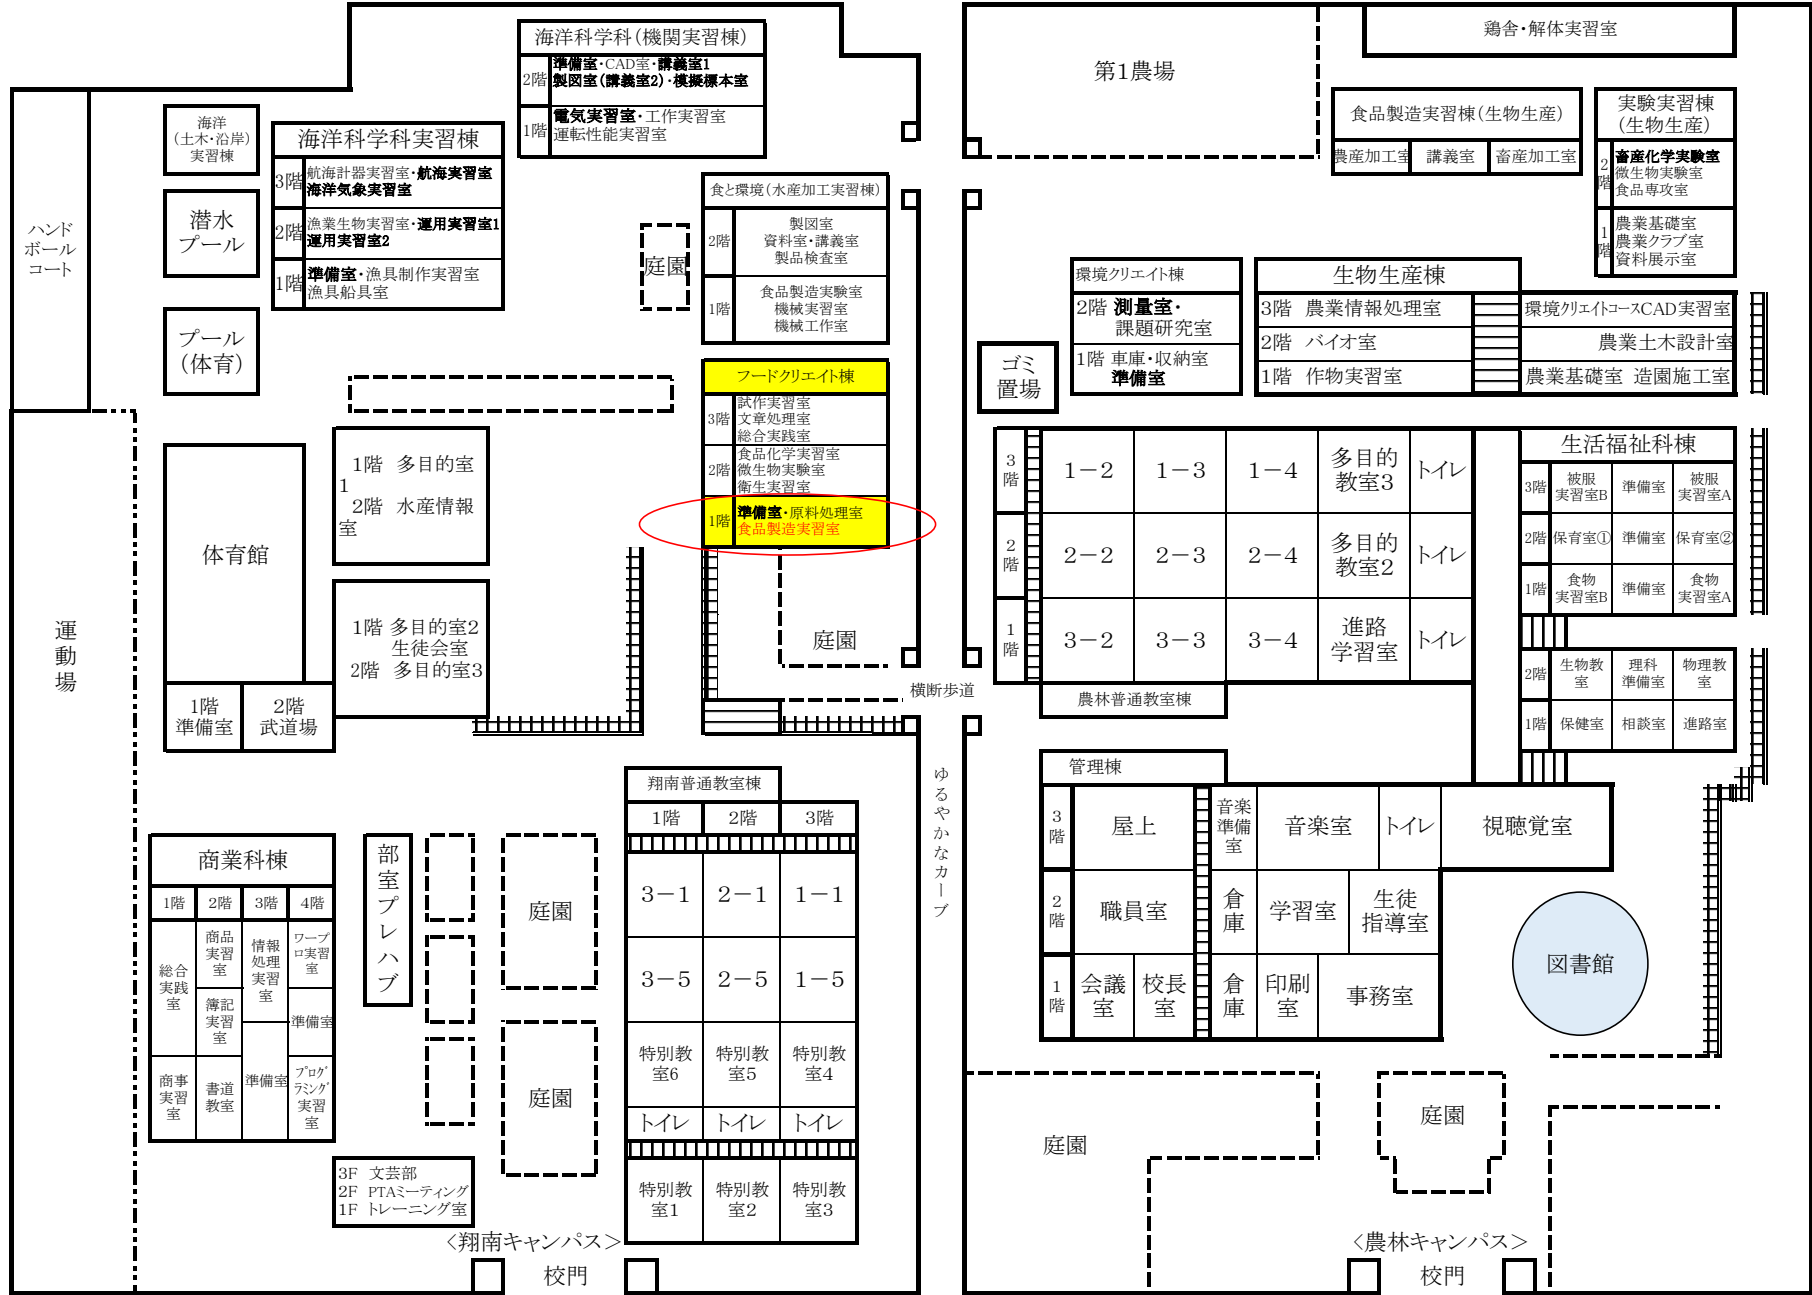

フードクリエイイト棟食品製造実習室

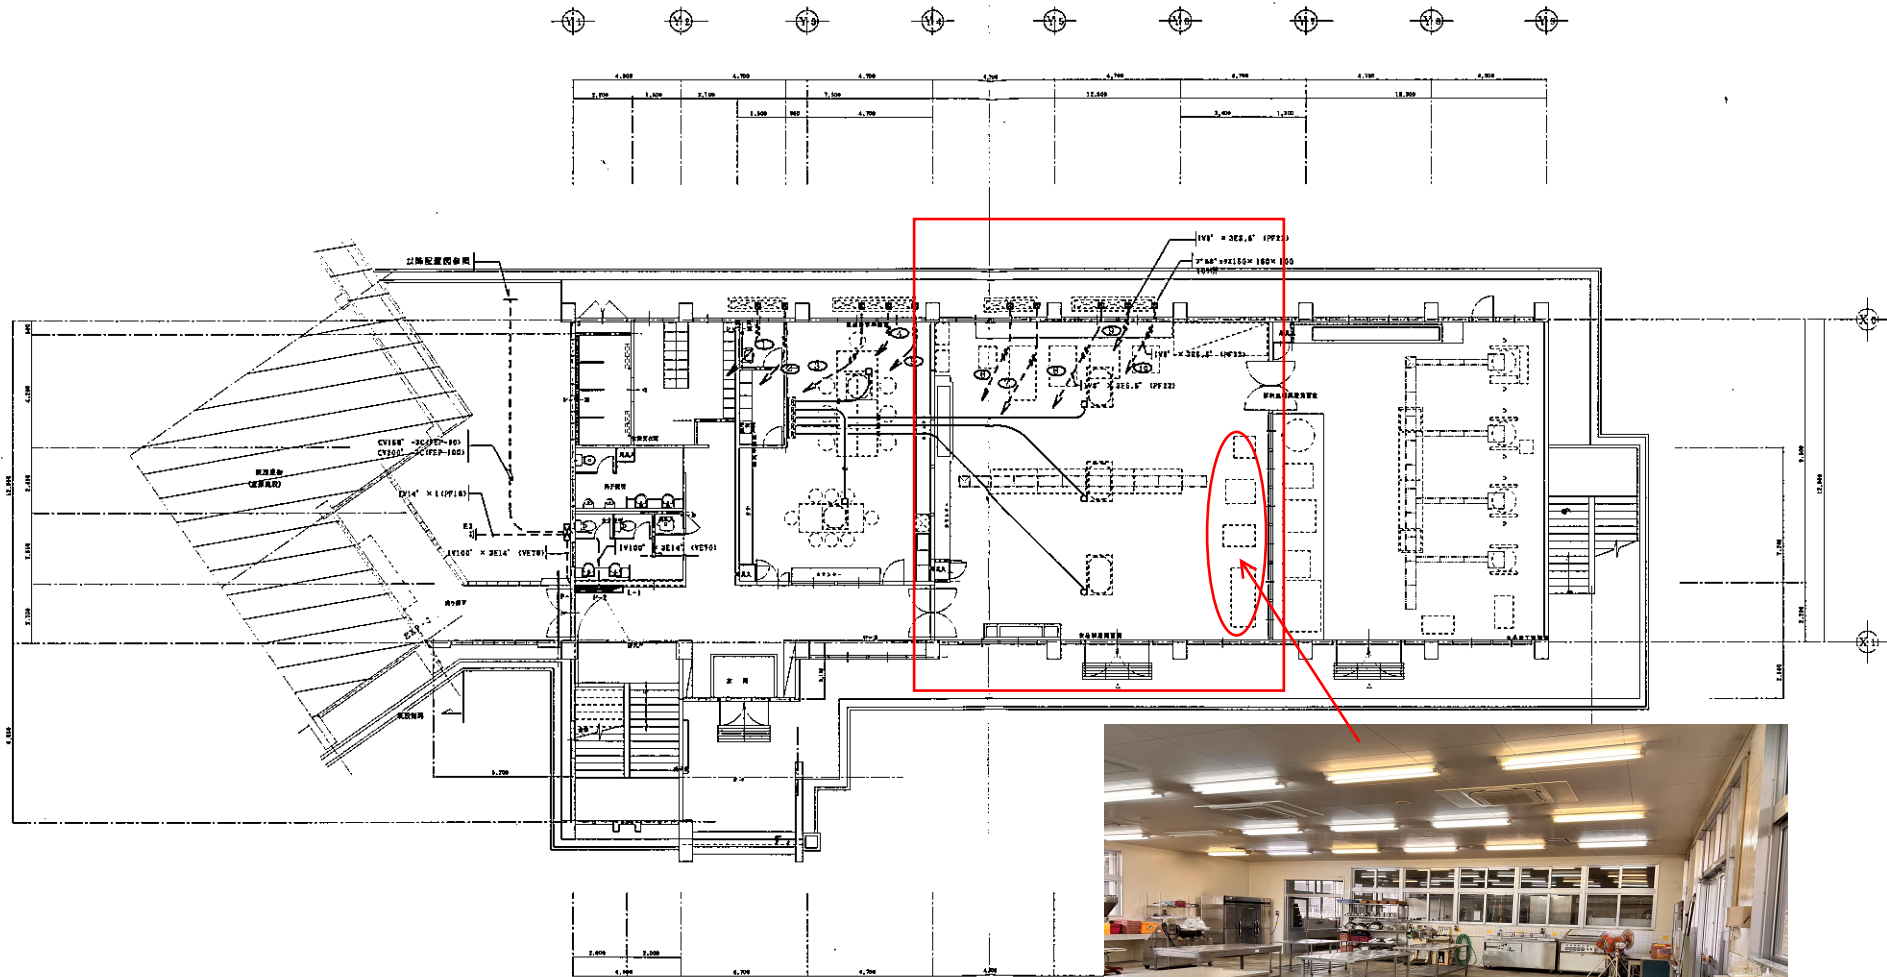

1階 動力 設備 平面 図 S = 1 / 100

