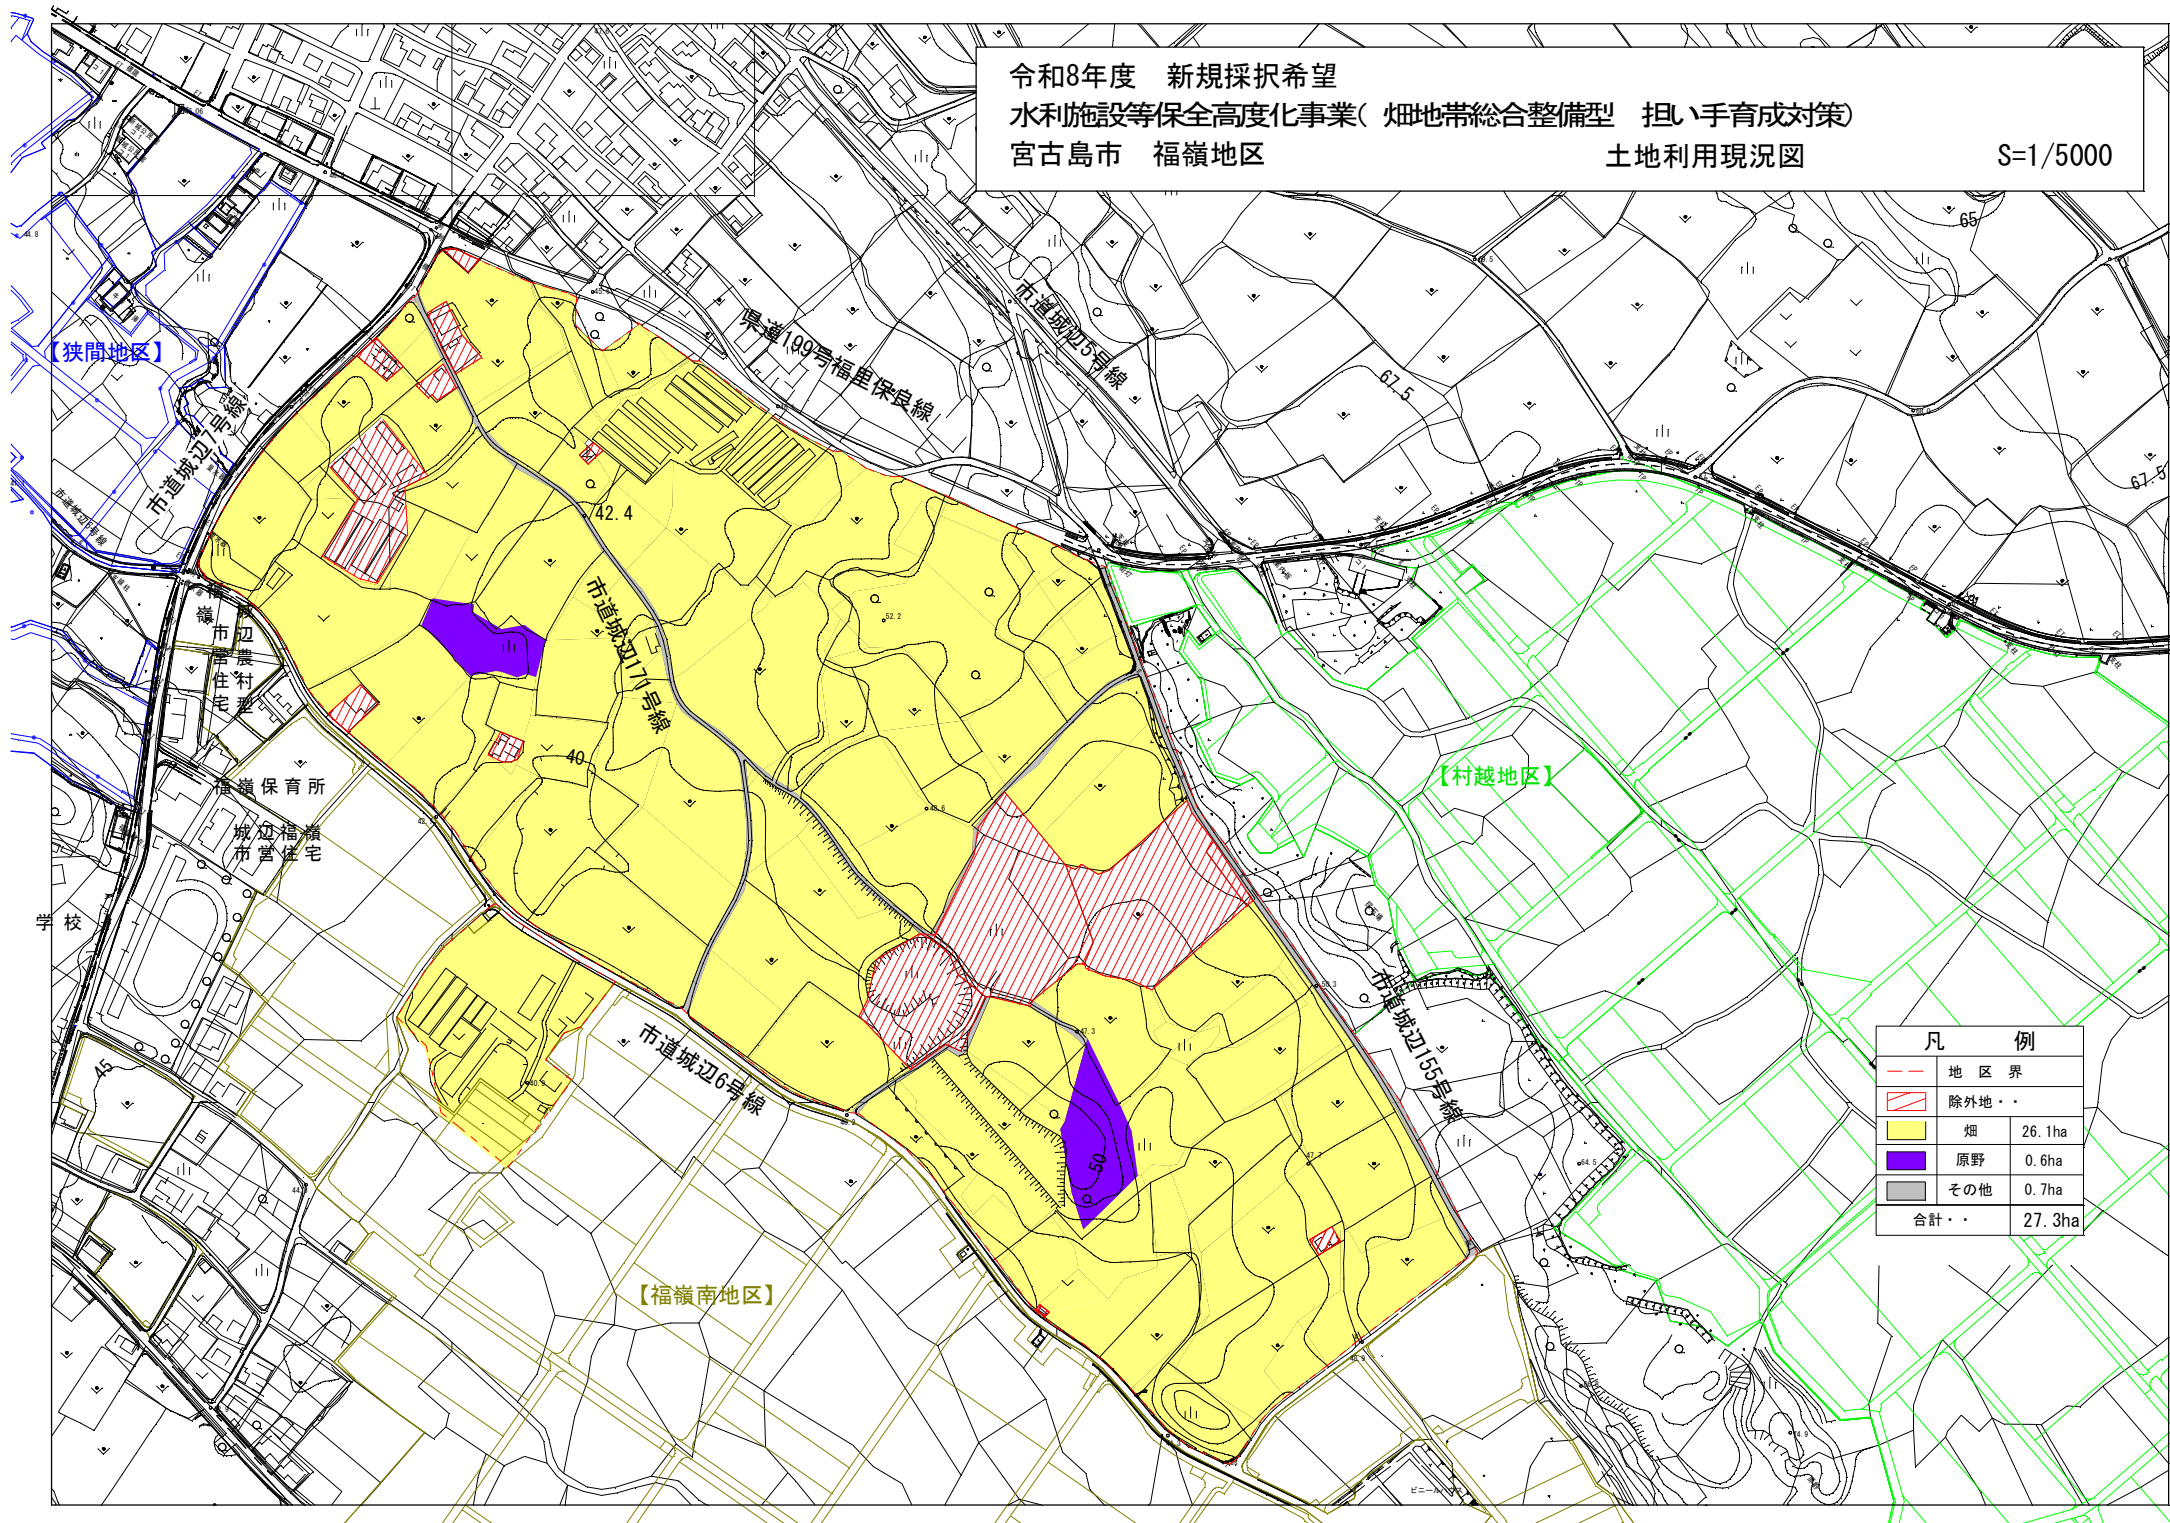


$$S=1/5000$$


令和8年度 新規採択希望
水利施設等保全高度化事業(畑地帯総合整備型 担い手育成対策)
宮古島市 県営福嶺地区
計画平面図(区画整理)

S=1/5000

【鉄間地区】

【村越地区】

【区画整理】


- ・地区面積：27.3ha
- ・受益面積：23.7ha
- ・整地工：23.7ha
- ・農道工：4140.7m
- ・石積工：2,952m
- ・浸透池：9基
- ・グリーンベルト：2,885m

【福嶺南地区】

凡 例	
	地区界
	除外地
	受益地
	農道
	水兼農道
	耕作道
	浸透池
	石積工
	グリーンベルト


令和8年度 新規採択希望
水利施設等保全高度化事業(畑地帯総合整備型 担い手育成対策)
宮古島市 県営福嶺地区
計画排水系統図

S=1/5000

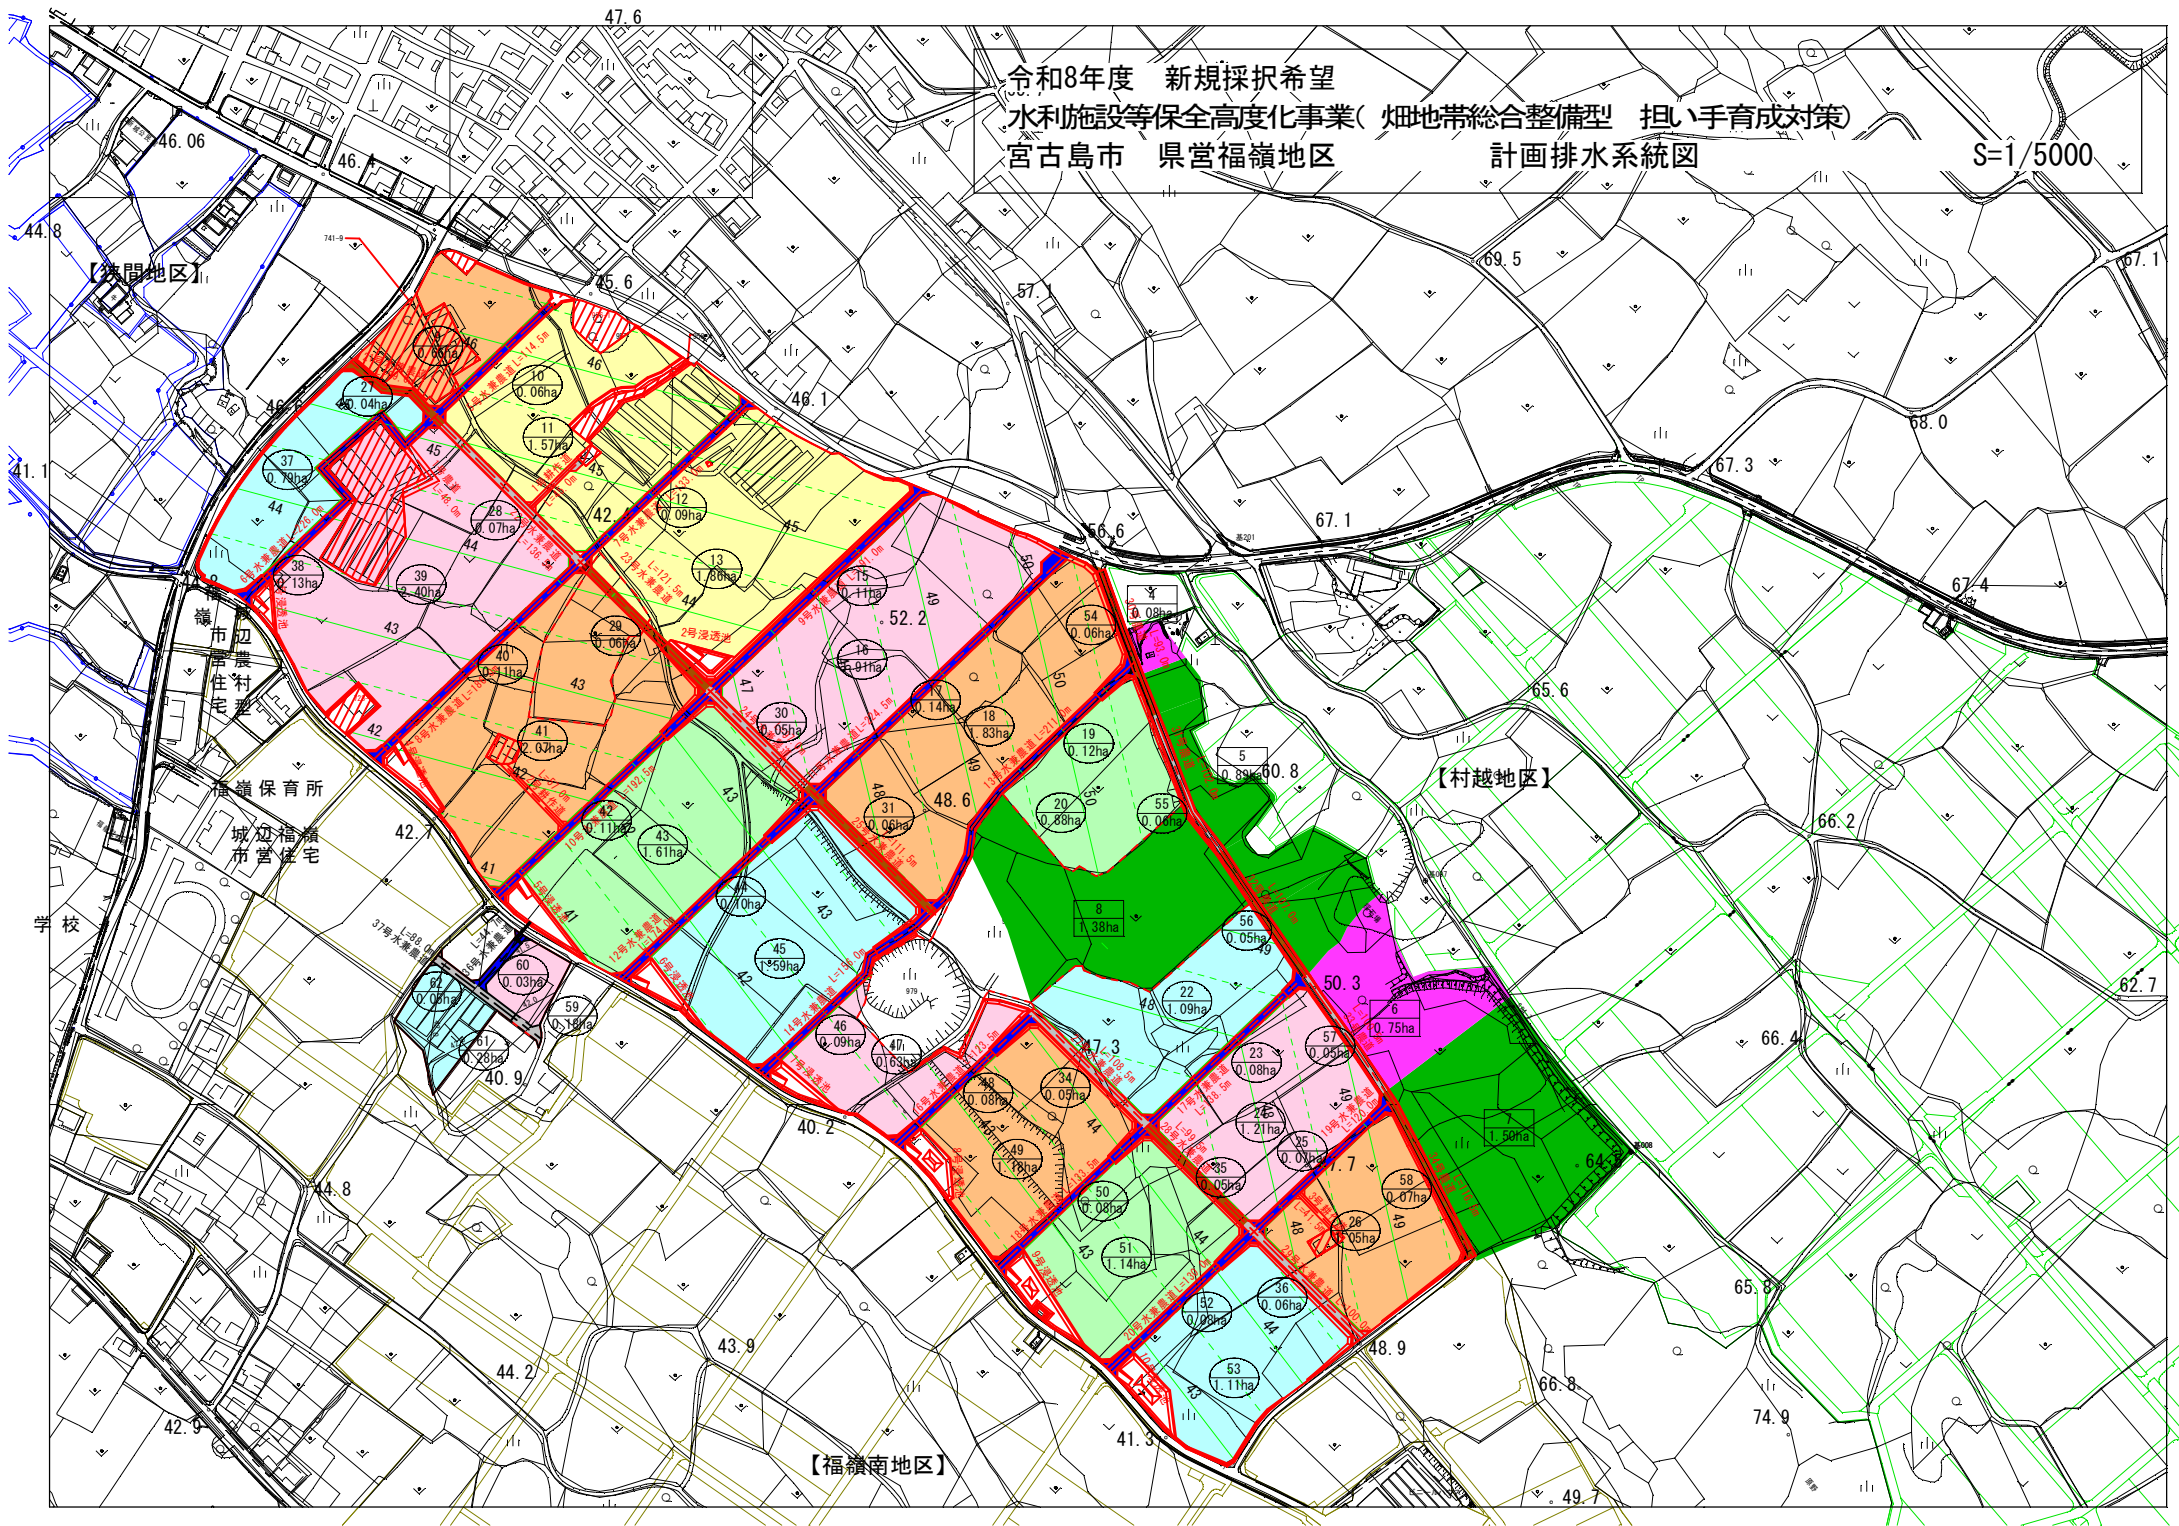

令和8年度 新規採択希望
水利施設等保全高度化事業(畑地帯総合整備型 担い手育成対策)
宮古島市 県営福嶺地区
計画排水系統図


S=1/5000

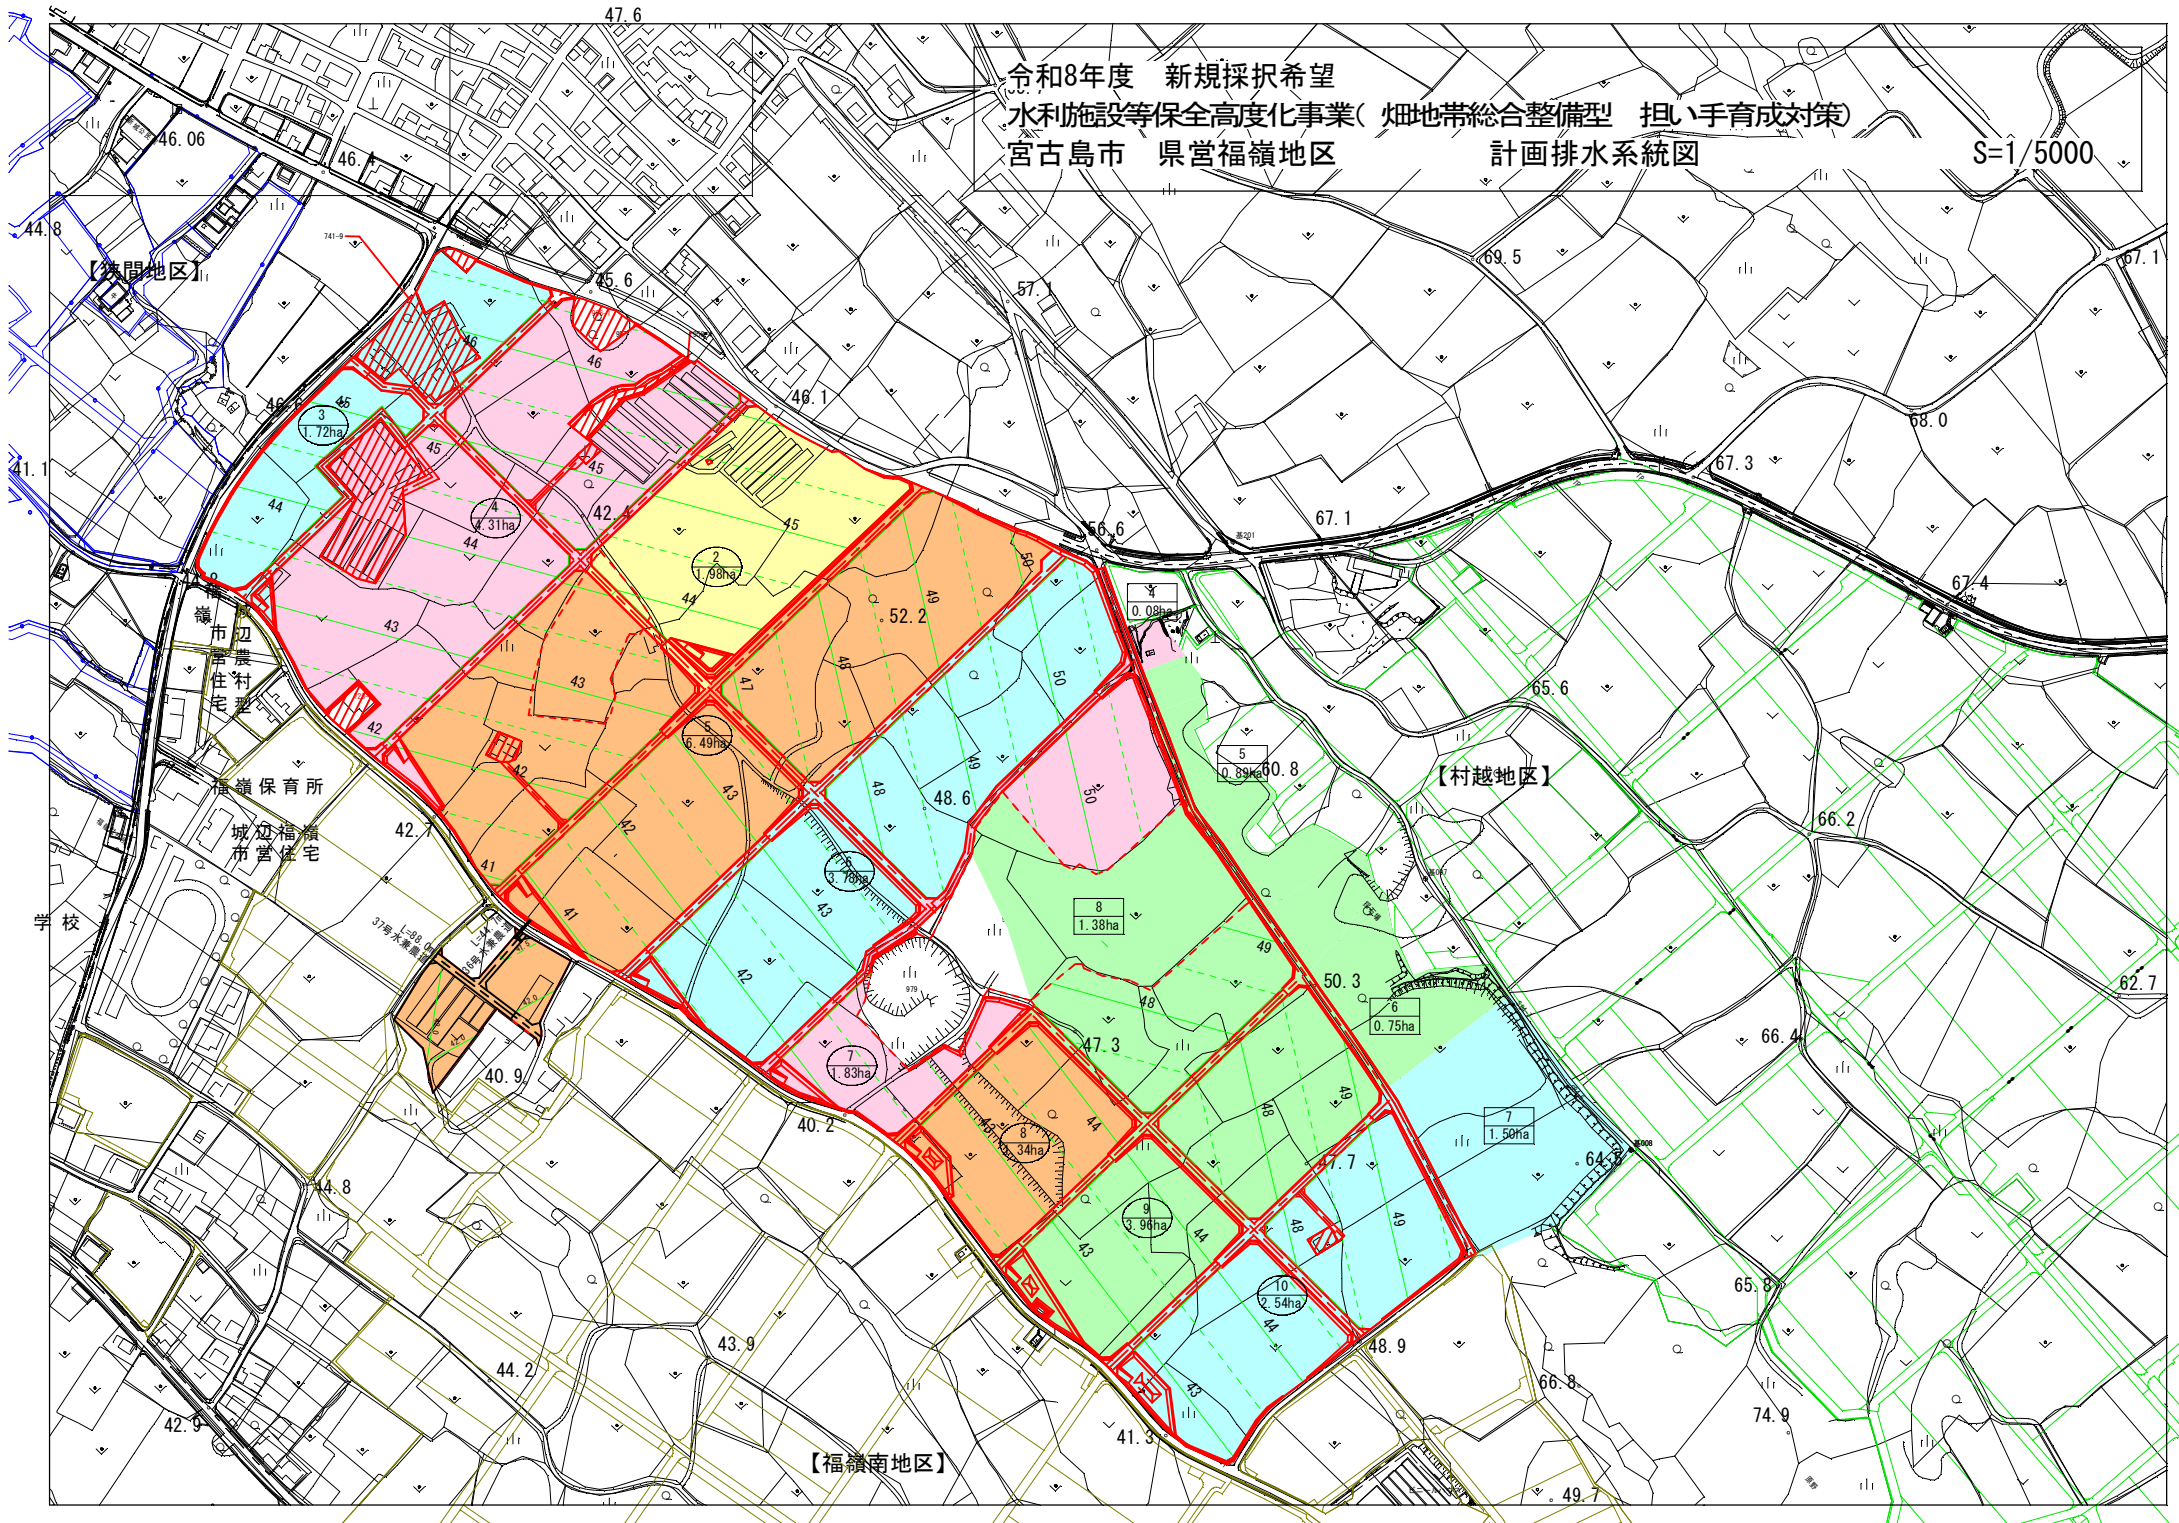


水兼農道標準断面図



農道標準断面図

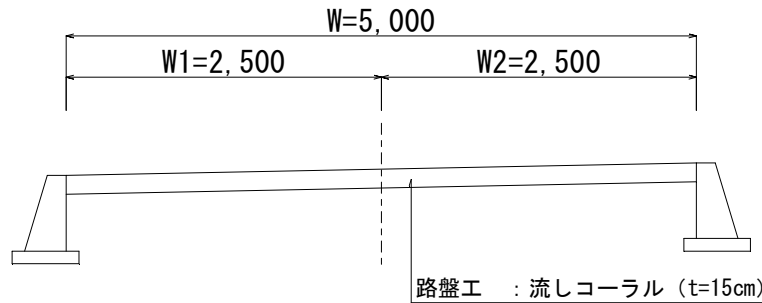

農道標準断面図

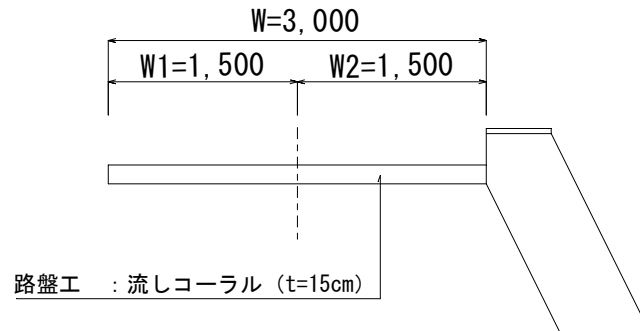


令和8年度 新規採択希望


水利施設等保全高度化事業（畑地帯総合整備型 担い手育成対策）

沖縄県 宮古島市 福嶺地区 主要構造図(1)

耕作道標準断面図

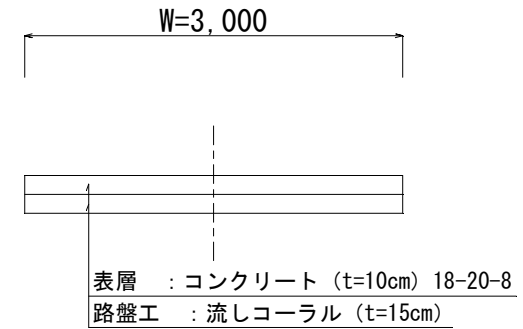


A型路肩詳細図

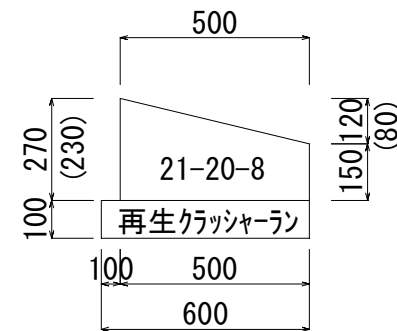


()書きは、B型路肩

鍬止工

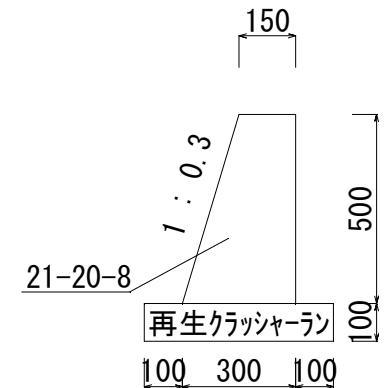

沖縄県 宮古島市 福嶺地区 主要構造図(2)

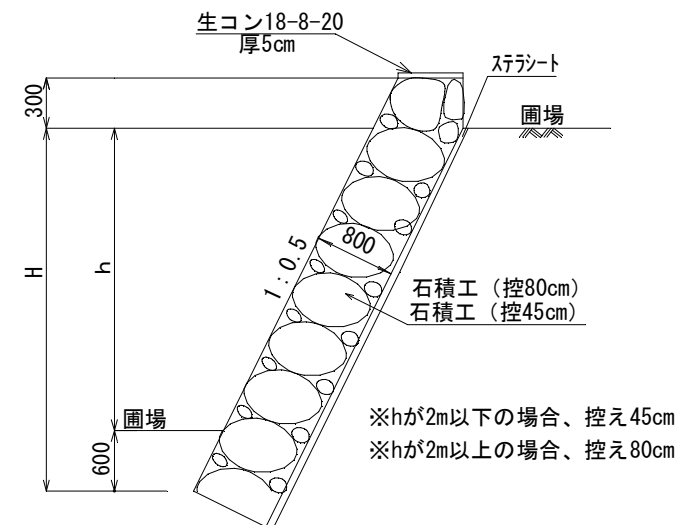


令和8年度 新規採択希望

水利施設等高度化事業（畑地帯総合整備型 担い手育成対策）


沖縄県 宮古島市 福嶺地区

主要構造図(3)

8号浸透池平面図

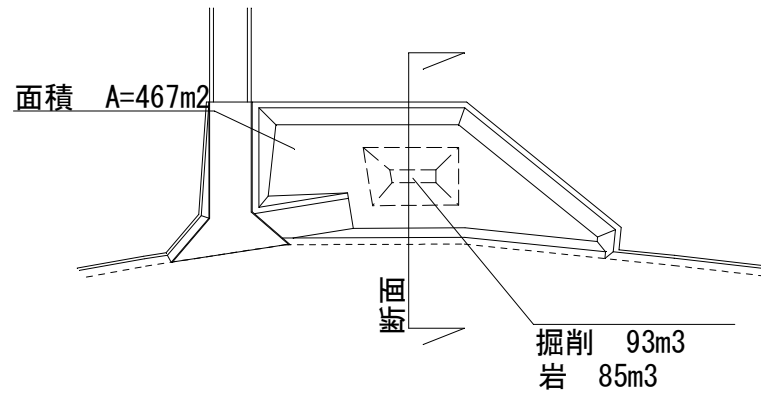

浸透池標準断面図

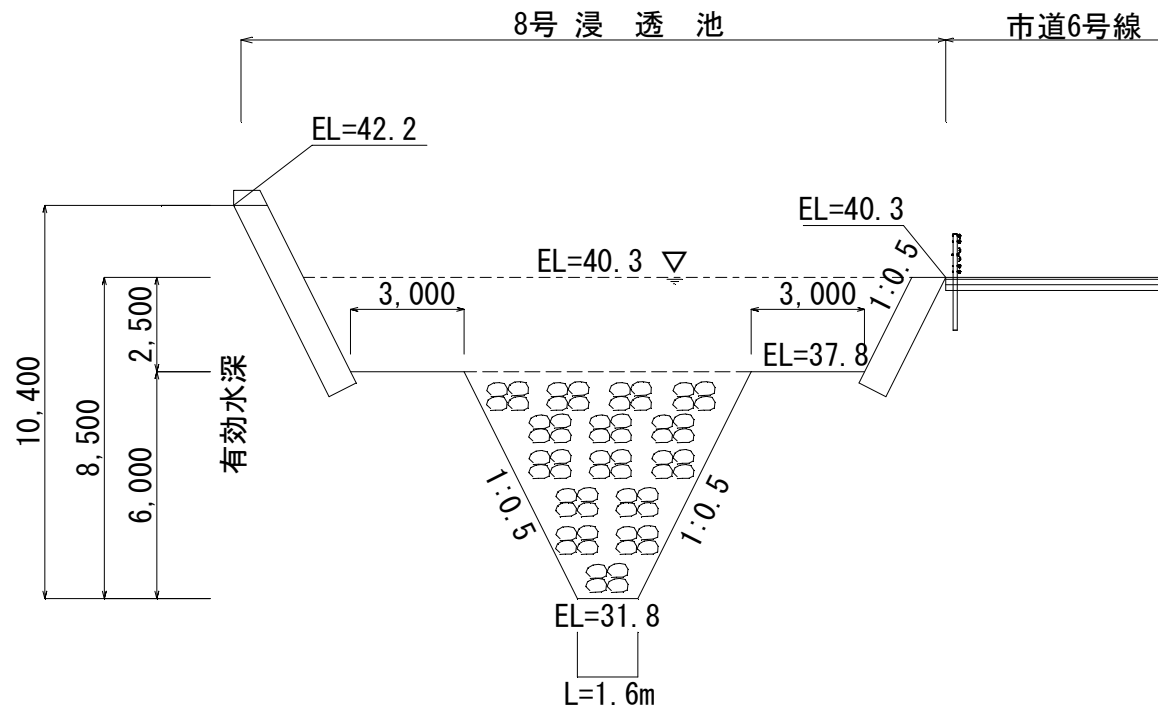


令和8年度 新規採択希望


水利施設等保全高度化事業（畑地帯総合整備型 担い手育成対策）

沖縄県 宮古島市 福嶺地区 主要構造図(4)

9号浸透池平面図

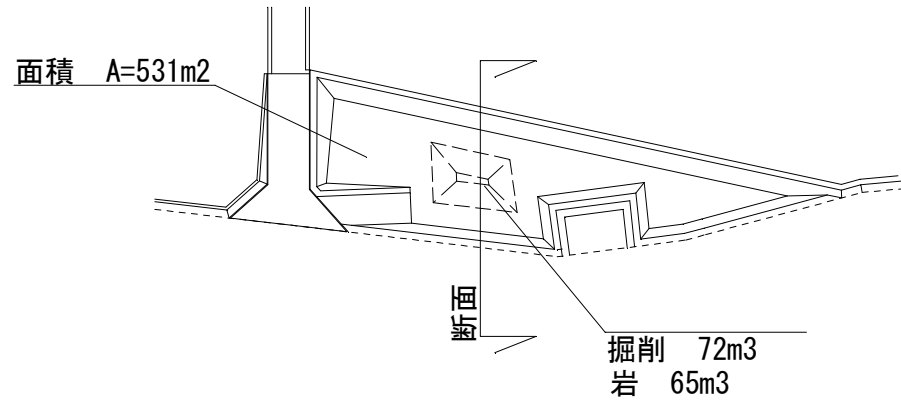

浸透池標準断面図

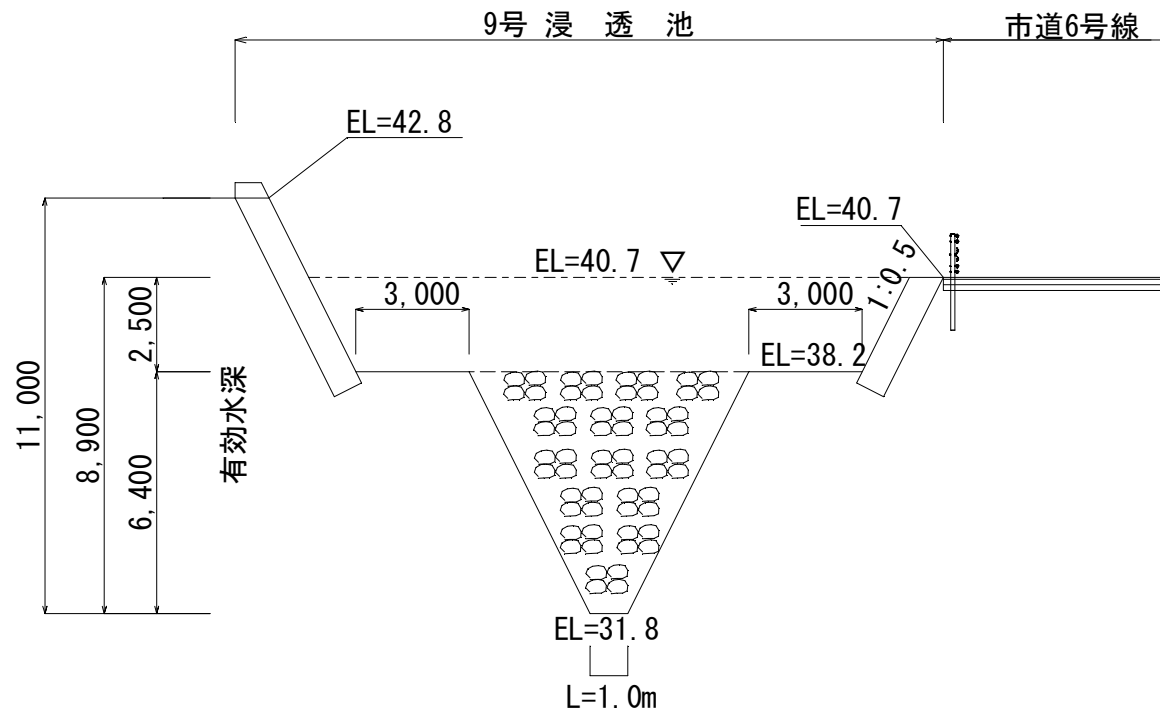


令和8年度 新規採択希望

水利施設等保全高度化事業（畑地帯総合整備型 担い手育成対策）

沖縄県 宮古島市 福嶺地区 主要構造図(5)

10号浸透池平面図

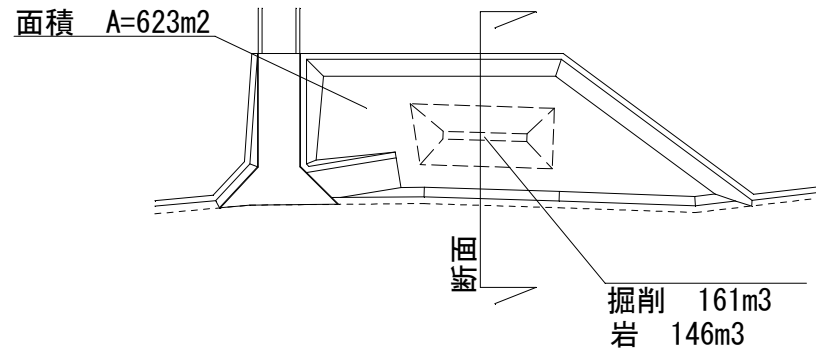

浸透池標準断面図

