室内機12台・室外機８台

展示棟　【既存】

■展示場系統							
	名称	メーカー	品番	台数	冷房能力/ｋｗ	ガス消費量/ｋｗ	消費電力/ｋｗ
①	空冷パッケージ室外機	パナソニック	U-G850S1D	2	85	67.9	1.7
②	空冷パッケージ室内機	パナソニック	S-G1600BDS1	1	160	－	11.58
■展示棟ホール系統							
③	空冷パッケージ室外機	パナソニック	U-GH450S1D	2	45	29.7	0.71
④	空冷パッケージ室内機	パナソニック	S-G900BDS1	1	90	－	5.41
■一般保管庫系統							
⑤	空冷パッケージ室外機	ダイキン	RCMP150M	1	15	－	5.66
⑥	空冷パッケージ室内機	ダイキン	FVMP150MR	1			
■飲食コーナー系統							
⑦	ビル用ガスマルチエアコン	パナソニック	U-GH450S1D	1	45	29.7	0.71
	（室外機）						
⑧	カセット型4方向	パナソニック	S-G71US1N	4	7.1		0.035
	（室内機）						
⑨	外気処理用天井インペイ	パナソニック	S-G110XES1	1	14		0.41
	（室内機）						
■学芸員室							
⑩	ビル用ガスマルチエアコン	パナソニック	U-GH224M6D	1	22.4	18	0.57
	（室内機）						
⑪	カセット型4方向	パナソニック	S-G90US1N	1	9		0.04
	（室内機）						
⑫	カセット型4方向	パナソニック	S-G80US1N	1	8		0.04
	（室内機）						
⑬	カセット型1方向	パナソニック	S-G28DS1	1	2.8		0.048
	（室内機）						
■厨房系統							
⑭	パッケージエアコン	パナソニック	PA-P80V4X	2	7.1		0.75
	（室内機）（室外機）						

展示棟 【更新後】


■展示場系統		「参考品番」					
	名称	メーカー	品番	台数	冷房能力/ｋｗ	ガス消費量/ｋｗ	消費電力/ｋｗ
①	空冷パッケージ室外機	パナソニック	U-GH850U1DR	2	85	78	1.8
②	空冷パッケージ室内機	パナソニック	S-G1600BDS2	1	160		10.1
■展示棟ホール系統							
③	空冷パッケージ室外機	パナソニック	U-GH450U1DR	2	45	36.4	1.14
④	空冷パッケージ室内機	パナソニック	S-G900BDS2	1	90		5.14
■一般保管庫系統							
⑤	空冷パッケージ室外機	ダイキン	RCMP140KK	1	14		4.71
⑥	空冷パッケージ室内機	ダイキン	FVMP140MA	1			
■飲食コーナー系統							
⑦	ビル用ガスマルチエアコン	パナソニック	U-GH450U1DR	1	45	36.4	1.14
⑧	カセット型4方向	パナソニック	S-G71UU1	4	7.1		0.035
⑨	外気処理用天井インペイ	パナソニック	S-G110XES1	1	14		0.41
■学芸員室							
⑩	ビル用ガスマルチエアコン	パナソニック	U-GH224U1DR	1	22.4	19.1	0.55
⑪	カセット型4方向	パナソニック	S-G90UU1	1	9		0.085
⑫	カセット型4方向	パナソニック	S-G80UU1	1	8		0.04
⑬	カセット型1方向	パナソニック	S-G28DMU1	1	2.8		0.037
■厨房系統							
⑭	パッケージエアコン室外機	パナソニック	CU-P8H7ZC	1	7.1		2.04
⑮	パッケージエアコン室内機	パナソニック	CS-P80V7C	1			

※**「参考品番」**と同等以上の機器へ更新すること。

展示施設
の屋上
の平面図

機械室

特別道場

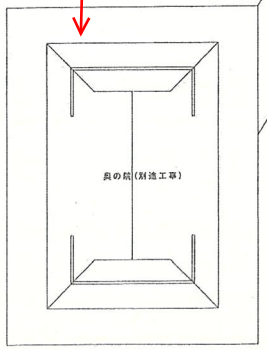


冷媒配管		
記号	液　管	ガス管
①	φ6.4	φ9.5
②	φ6.4	φ12.7
③	φ9.5	φ12.7
④	φ9.5	φ15.9
⑤	φ9.5	φ19.1
⑥	φ9.5	φ22.2
⑦	φ12.7	φ25.4
⑧	φ12.7	φ28.6
⑨	φ15.9	φ28.6
⑩	φ19.1	φ31.8

R階平面図（空調配管）　S=1/300（A3）

展示棟

工事名称	沖縄空手会館新築工事（展示棟・機械）	工事年度	平成26年度
工事場所	沖縄県豊見城市　豊見城城址公園跡地内	図面名称	R階平面図（空調配管）
発注機関	沖縄県土木建築部施設建築課	縮　尺	A1　S=1/150　A3　S=1/300
請負者	沖縄ﾊﾞﾅﾘﾆｯｸ特別（株）・（資）明光電気 特定建設工事共同企業体	図面番号	TM- 19

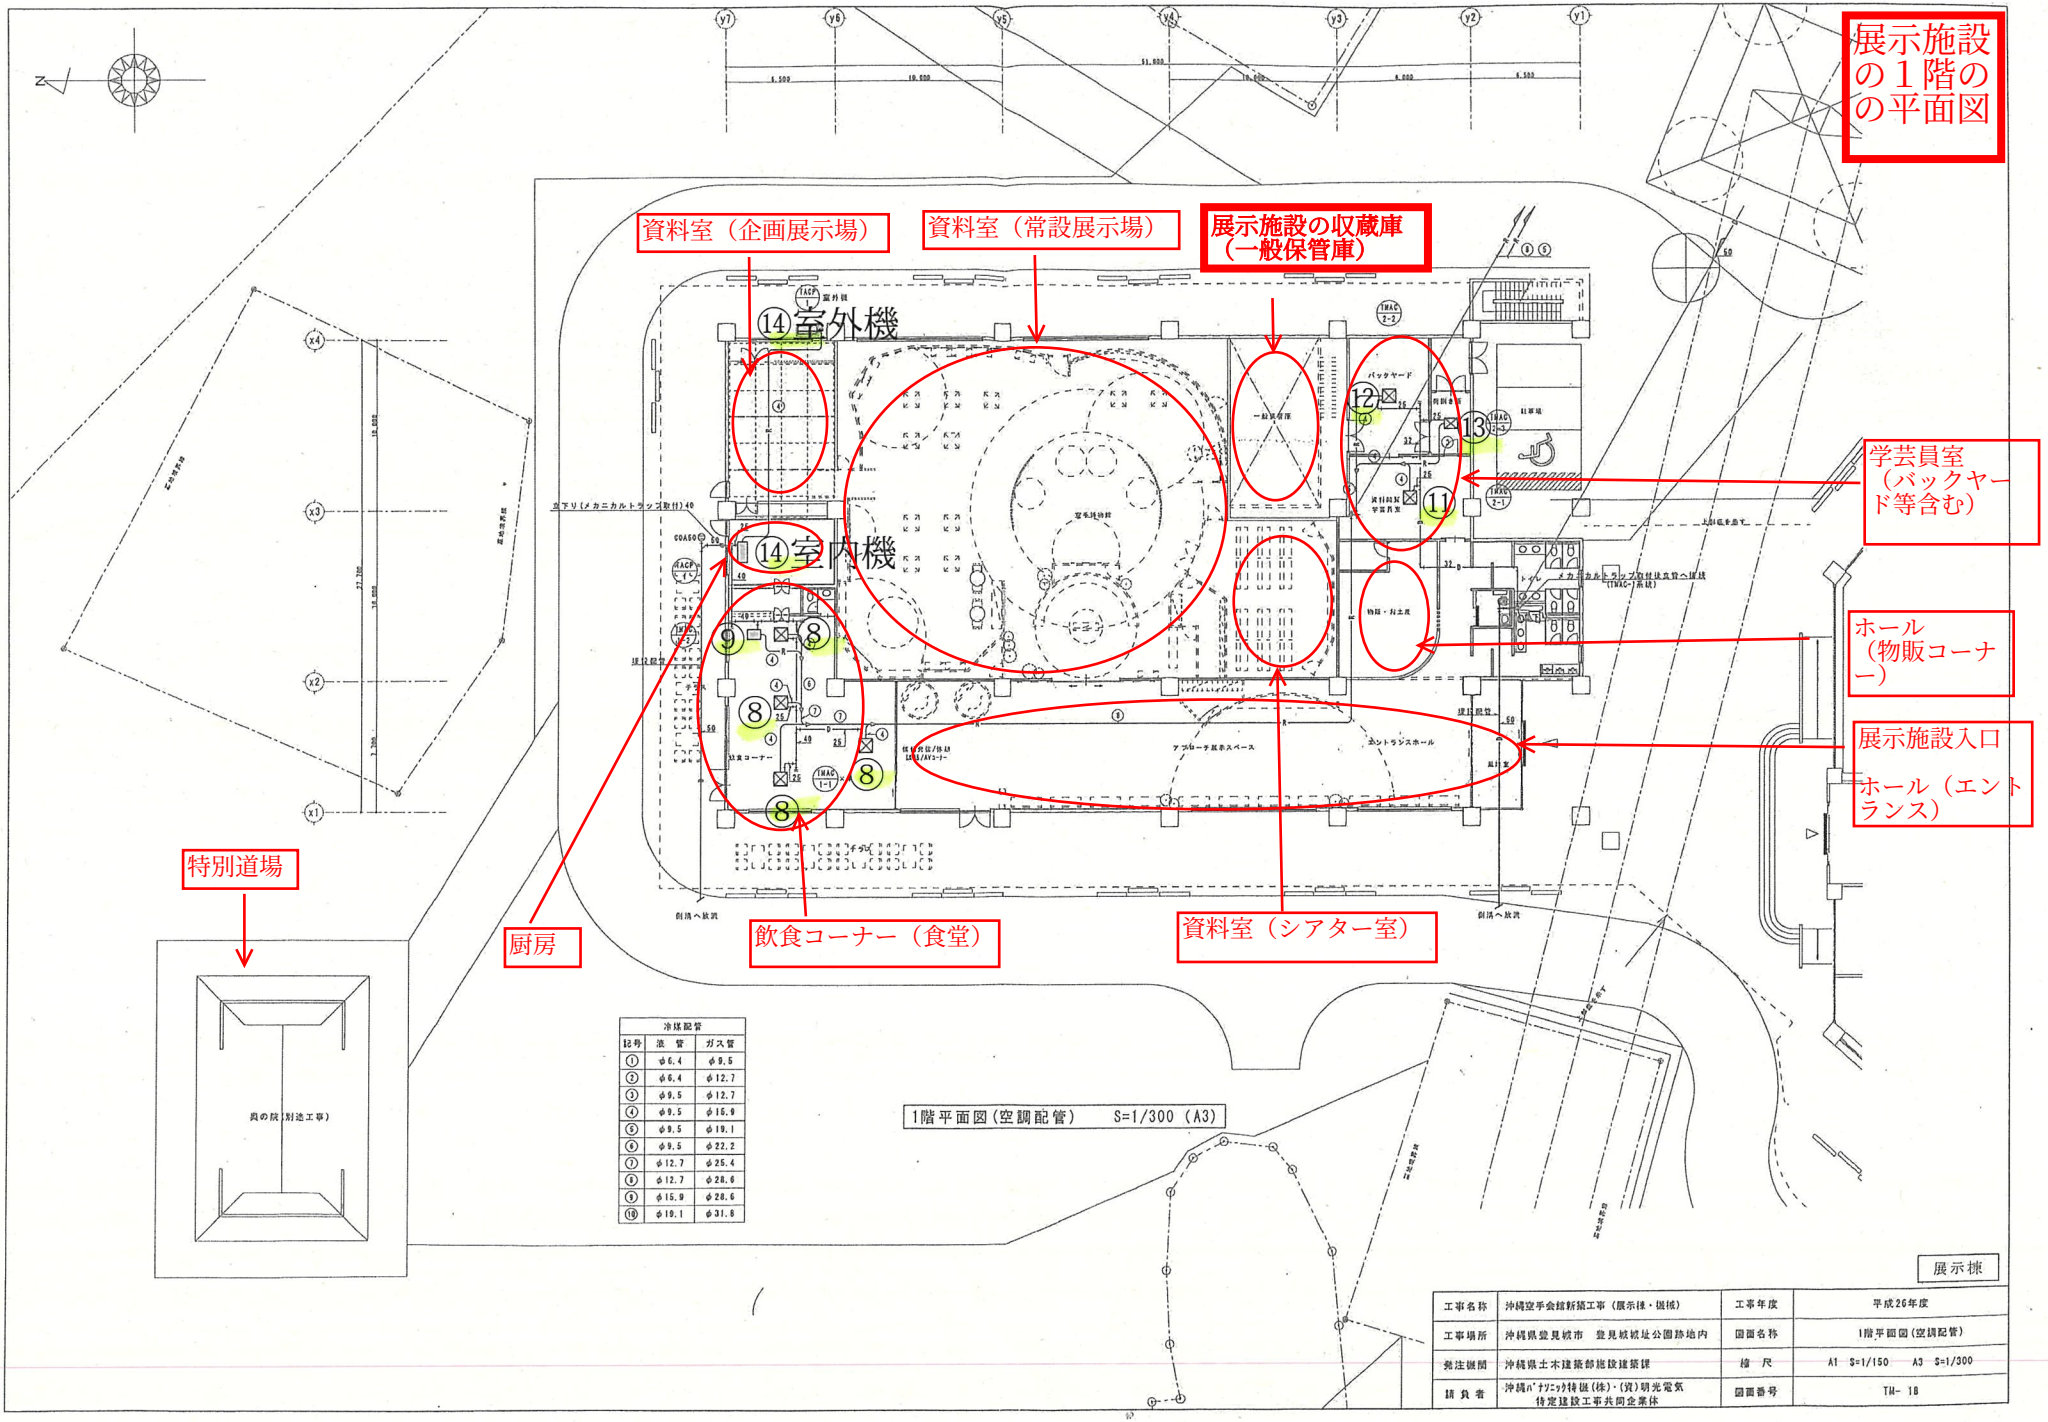

冷媒配管		
記号	液　管	ガス管
①	φ6.4	φ9.5
②	φ6.4	φ12.7
③	φ9.5	φ12.7
④	φ9.5	φ15.9
⑤	φ9.5	φ19.1
⑥	φ9.5	φ22.2
⑦	φ12.7	φ25.4
⑧	φ12.7	φ28.6
⑨	φ15.9	φ28.6
⑩	φ19.1	φ31.8

工事名称	沖縄空手会館新築工事（展示棟・機械）	工事年度	平成26年度
工事場所	沖縄県豊見城市　豊見城城址公園跡地内	図面名称	1階平面図（空調配管）
発注機関	沖縄県土木建築部施設建築課	縮　尺	A1　S=1/150　A3　S=1/300
請負者	沖縄ﾊﾟﾅｿﾆｯｸ特機(株)・(資)朝光電気 特定建設工事共同企業体	図面番号	TM- 18



①展示場系統



②



③展示棟ホール系統



④



⑤一般保管庫系統



⑥



⑦飲食コーナー系統



⑧



⑨





⑩学芸員室系統

⑪



⑫



⑬



⑭厨房系統（室外機）



⑭（室内機）

展示施設

道場施設

特別道場

－空手発祥の地・沖縄－

沖縄空手会館の概要




【目的】　沖縄空手会館は、沖縄伝統空手・古武道を独自の文化遺産として保存・継承・発展させ、「空手発祥の地・沖縄」を国内外に発信するための拠点として整備した施設です。

【施設概要】

- 所在地　：　沖縄県 豊見城市字豊見城854番地1（豊見城城址公園跡地内）
- 敷地面積　：　約3.8ヘクタール
- 主要用途　：　空手道場および展示施設
- 延床面積　：　約7,810㎡
  - 道場施設　5,917㎡
  - 展示施設　1,803㎡
  - 特別道場　91㎡
- 建物構造　：　鉄筋コンクリート造　一部鉄骨造
- 建物階数　：　地上１階　一部（電気室等）２階
- 開館時期　：　平成29年3月4日

沖縄空手会館－平面図

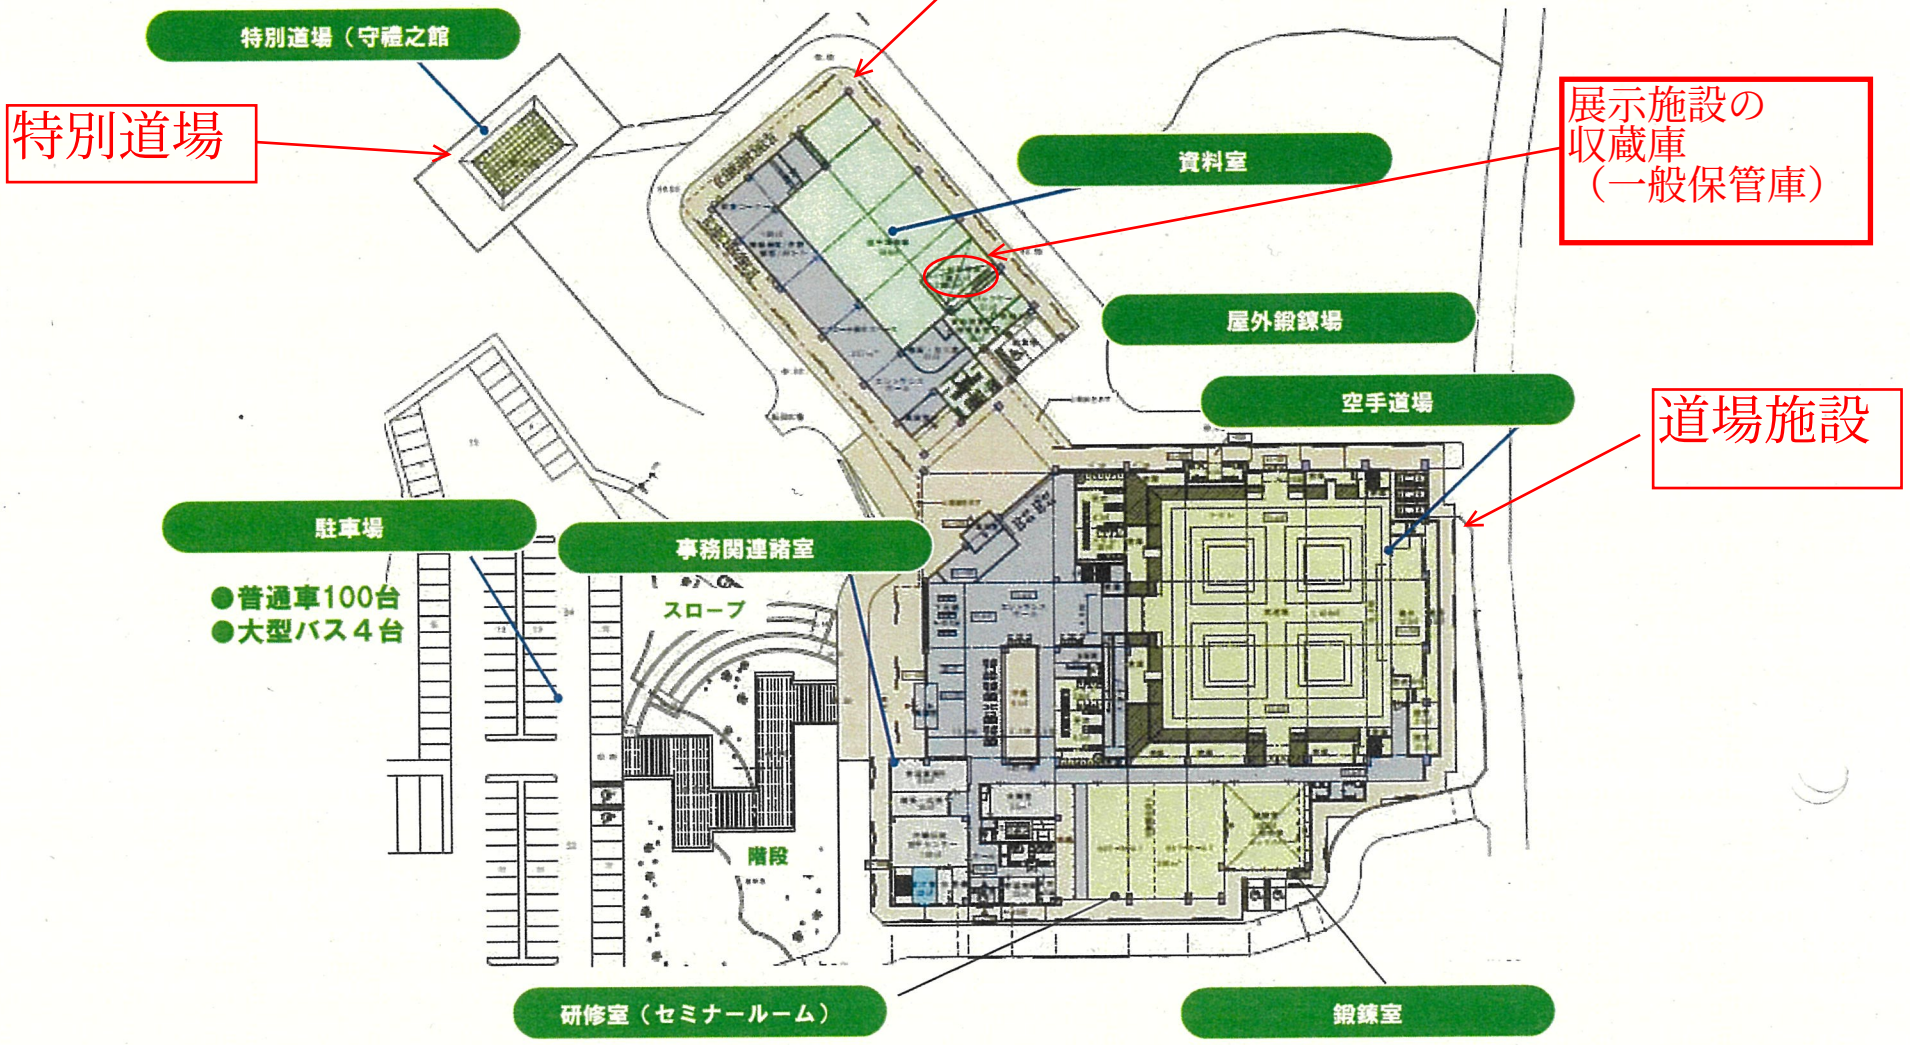
展示施設
特別道場（守礼之館
特別道場
資料室
展示施設の
収蔵庫
（一般保管庫）
屋外鍛錬場
空手道場
道場施設
駐車場
●普通車100台
●大型バス４台
事務関連諸室
スロープ
階段
研修室（セミナールーム）
鍛錬室