


平面現況図

S=1/1500

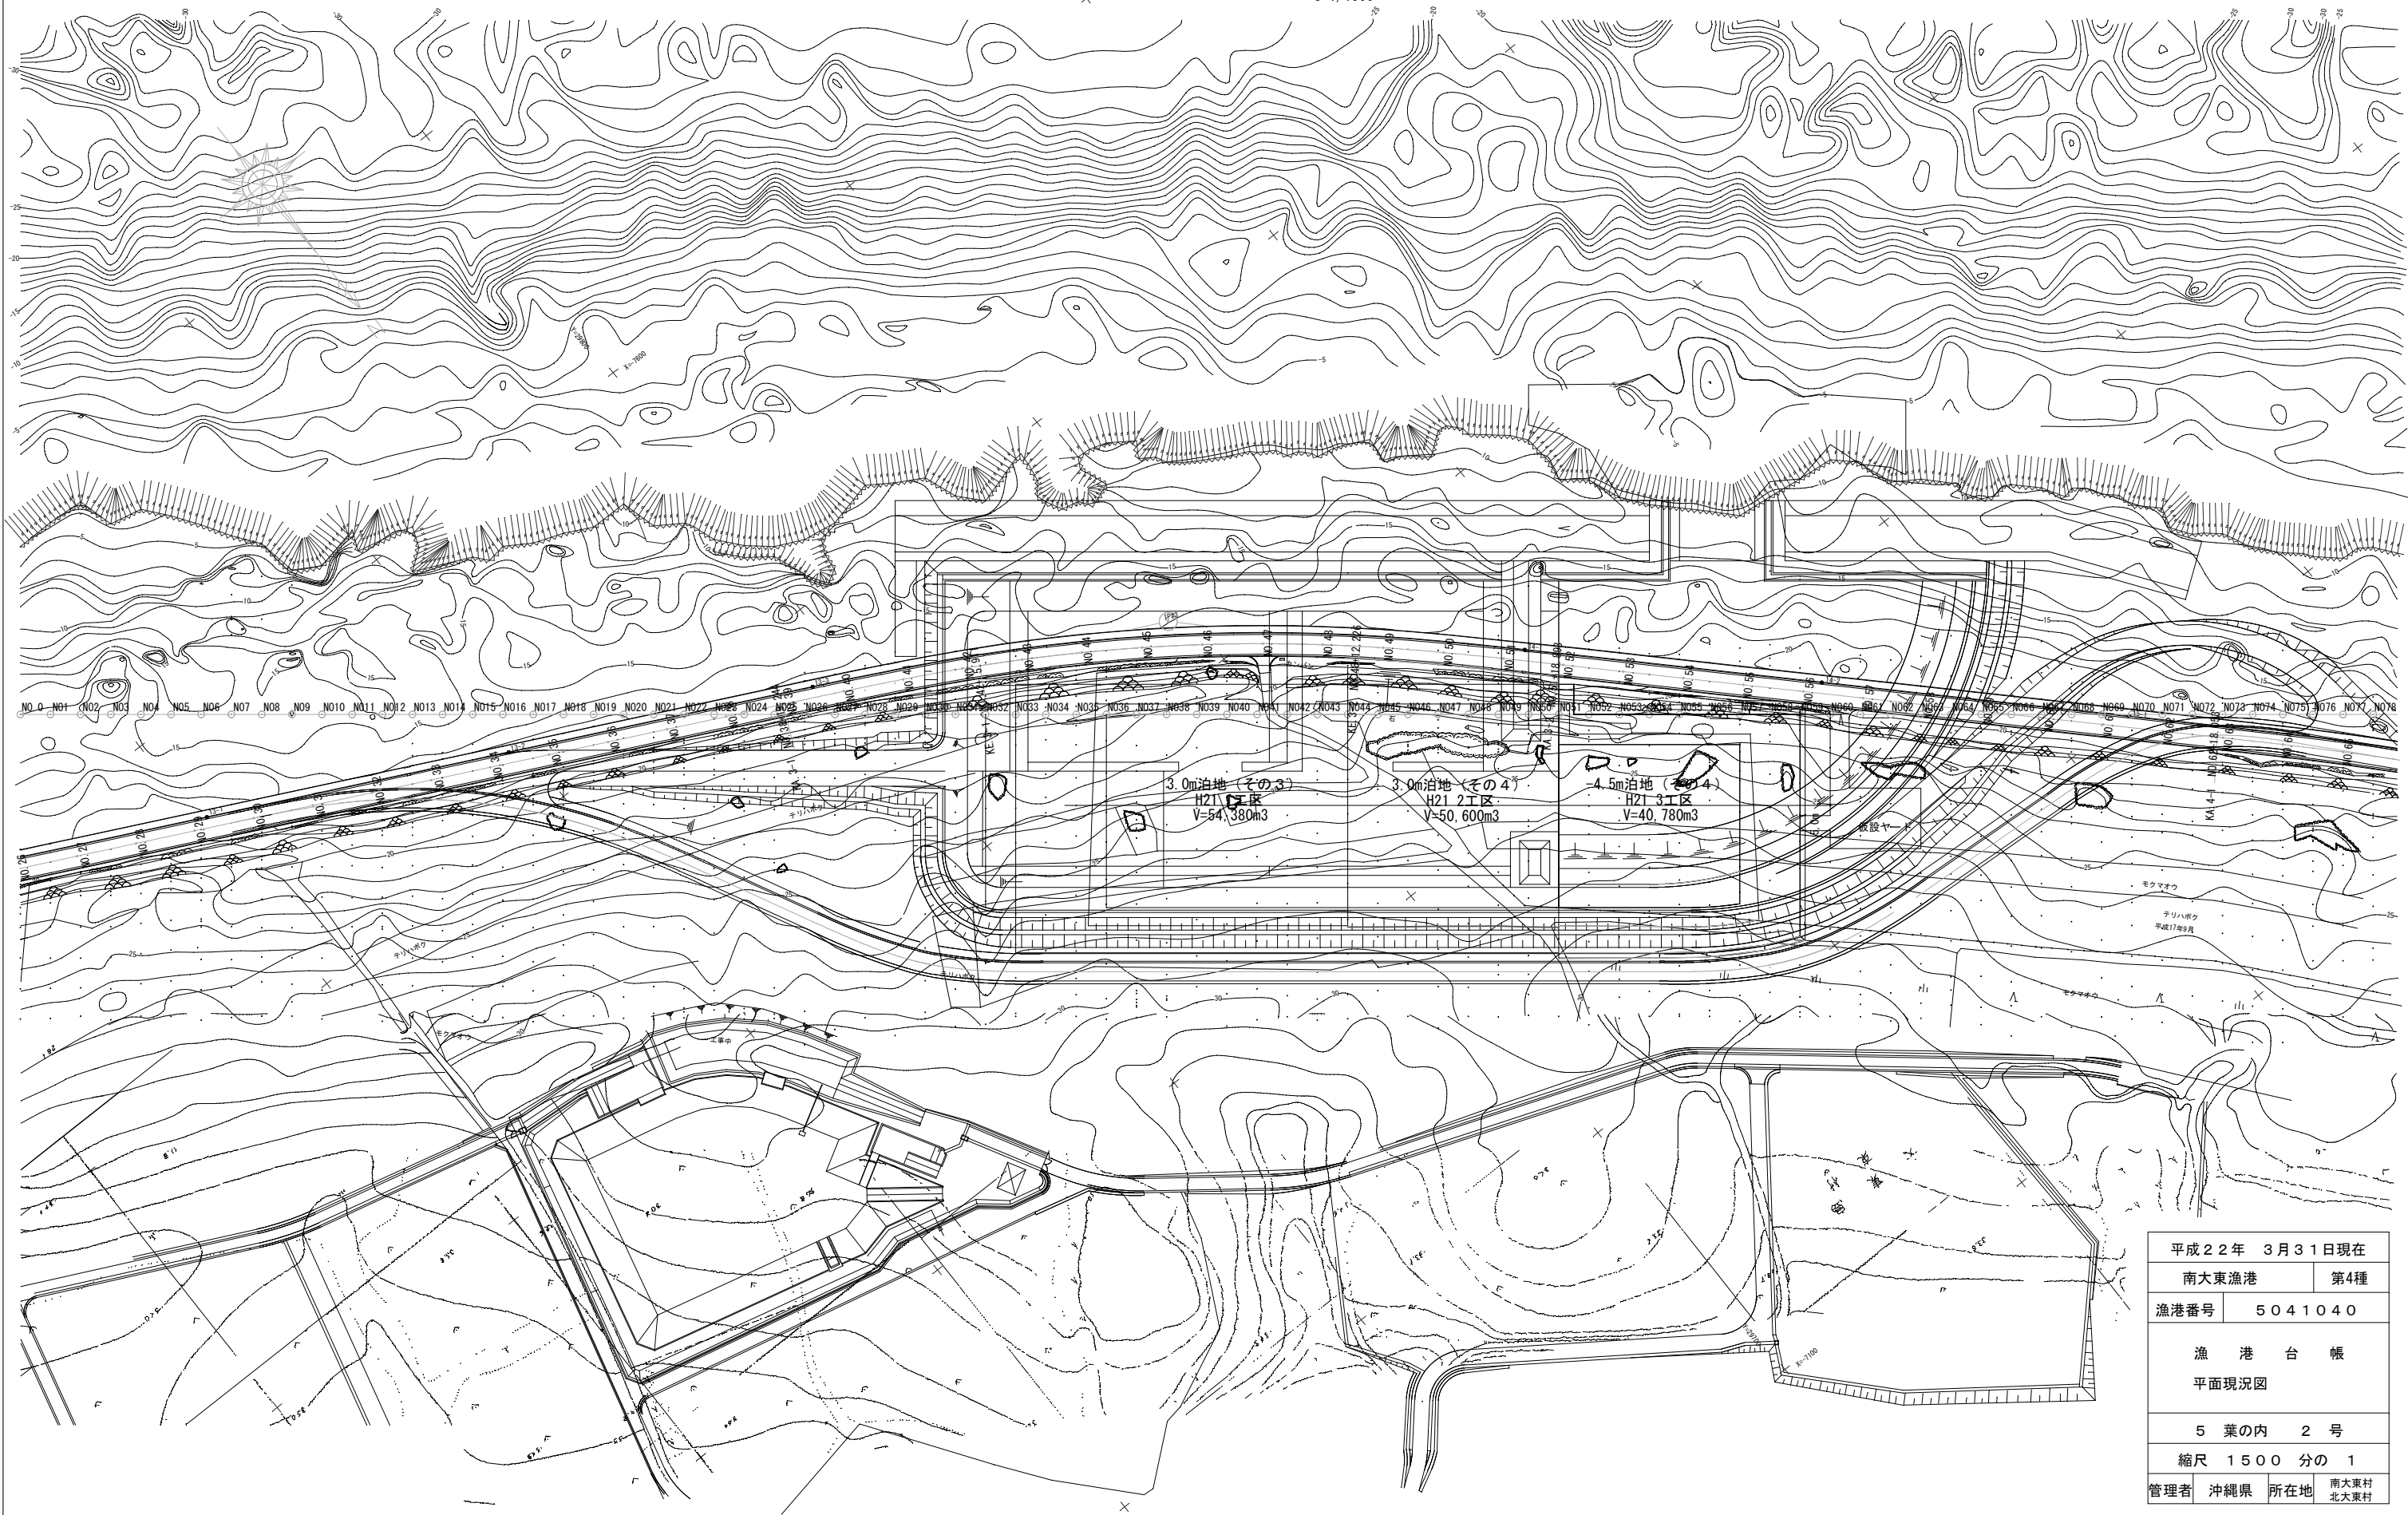

3.0m泊地(その3)  
H21 2工区  
V=54,380m<sup>3</sup>

3.0m泊地(その4)  
H21 2工区  
V=50,600m<sup>3</sup>

4.5m泊地(その4)  
H21 3工区  
V=40,780m<sup>3</sup>

平成22年 3月31日現在	
南大東漁港	第4種
漁港番号	5041040
漁 港 台 帳	
平面現況図	
5 葉の内 2 号	
縮尺 1500 分の 1	
管理者	沖縄県 所在地 南大東村 北大東村