


# § 3-10 具志川処理区幹線図

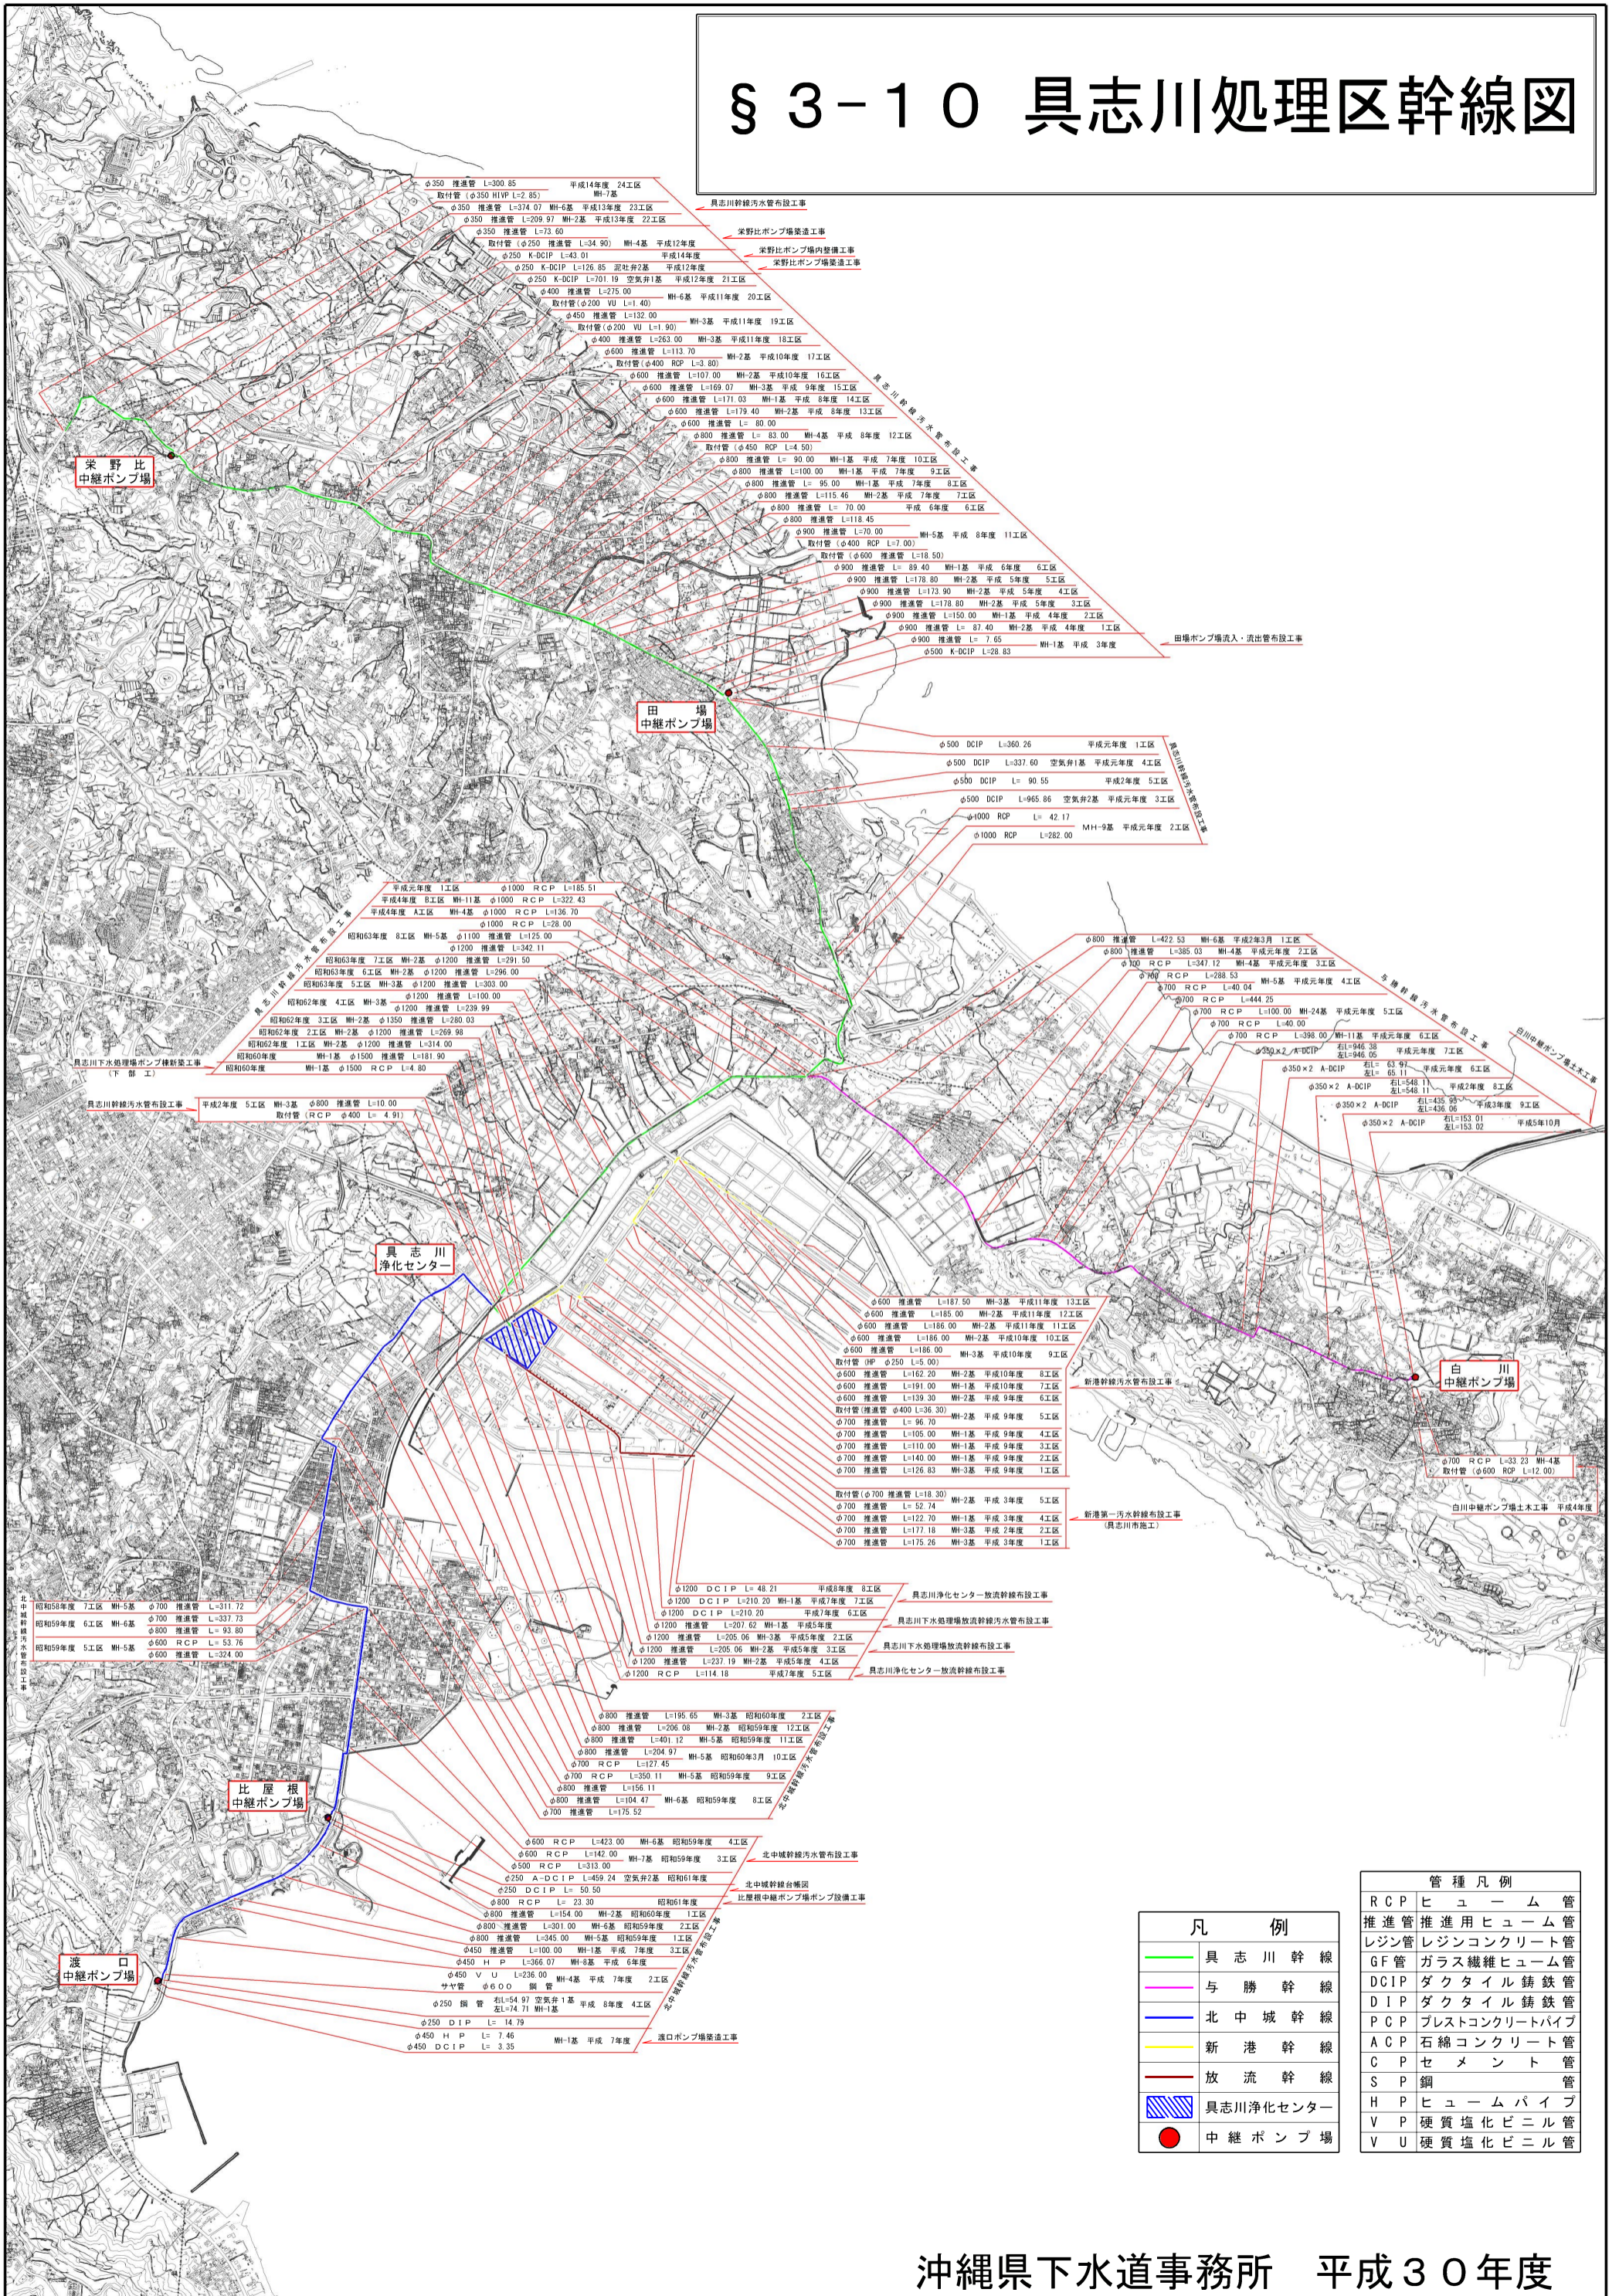

管種凡例	
RCP	ヒューム管
推進管	推進用ヒューム管
レジン管	レジンコンクリート管
GF管	ガラス繊維ヒューム管
DCIP	ダクタイル鋳鉄管
DIP	ダクタイル鋳鉄管
PCP	プレストコンクリートパイプ
ACP	石綿コンクリート管
C P	セメント管
S P	鋼管
H P	ヒュームパイプ
V P	硬質塩化ビニル管
V U	硬質塩化ビニル管

凡例	
— (Green line)	具志川幹線
— (Pink line)	与勝幹線
— (Blue line)	北中城幹線
— (Yellow line)	新港幹線
— (Red line)	放流幹線
■ (Blue hatched box)	具志川浄化センター
● (Red circle)	中継ポンプ場