


§ 3-10 具志川処理区幹線図

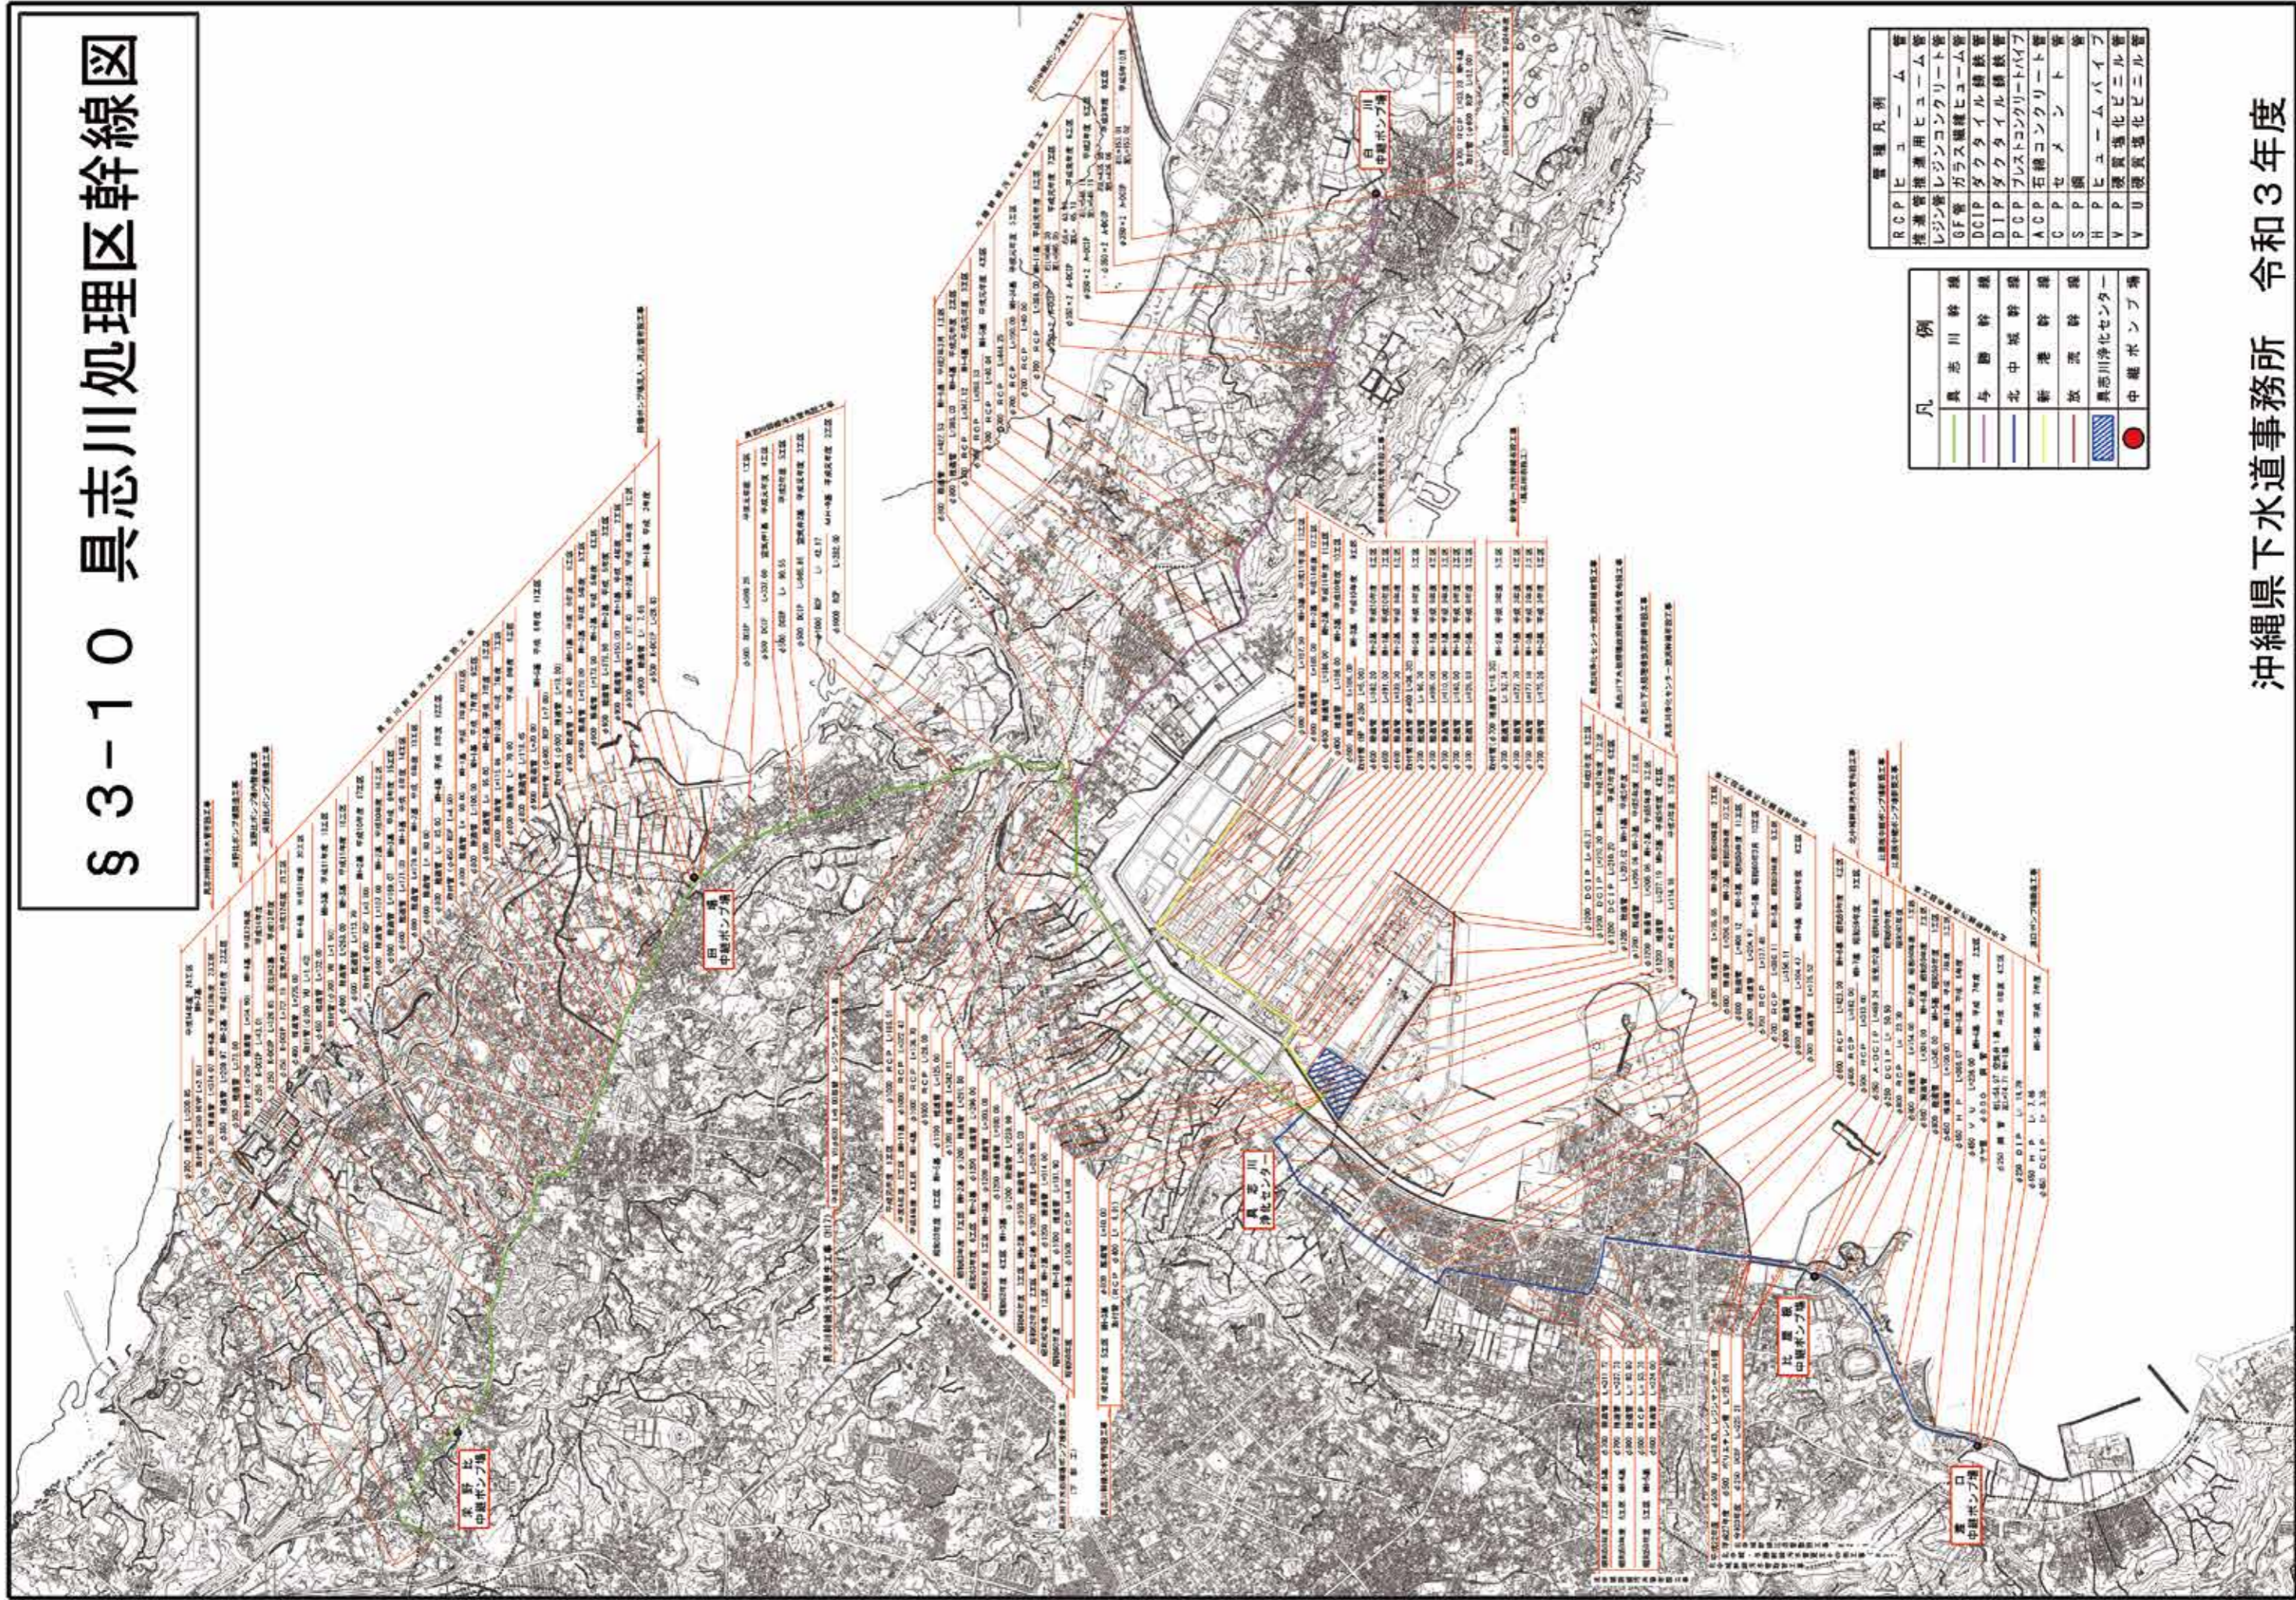

凡 例

具志川幹線	真志川幹線
与謝幹線	北中城幹線
新港幹線	放流幹線
具志川浄化センター	中継ポンプ場

管種凡例

RCP	ヒューム管
推進管	推進用ヒューム管
レジン管	レジンコンクリート管
GF管	ガラス繊維コンクリート管
DCIP	ダクタイル鉄管
DIP	ダクタイル鉄管
PCP	プレストコンクリートパイプ
ACP	石綿コンクリートパイプ
C P	セメント管
S P	鋼管
H P	ヒュームパイプ
V P	複層強化ビニル管
V U	硬質強化ビニル管