


龍潭・松崎馬場周辺の整備について

1. 龍潭周辺のトイレ整備

1. 龍潭周辺のトイレ整備について

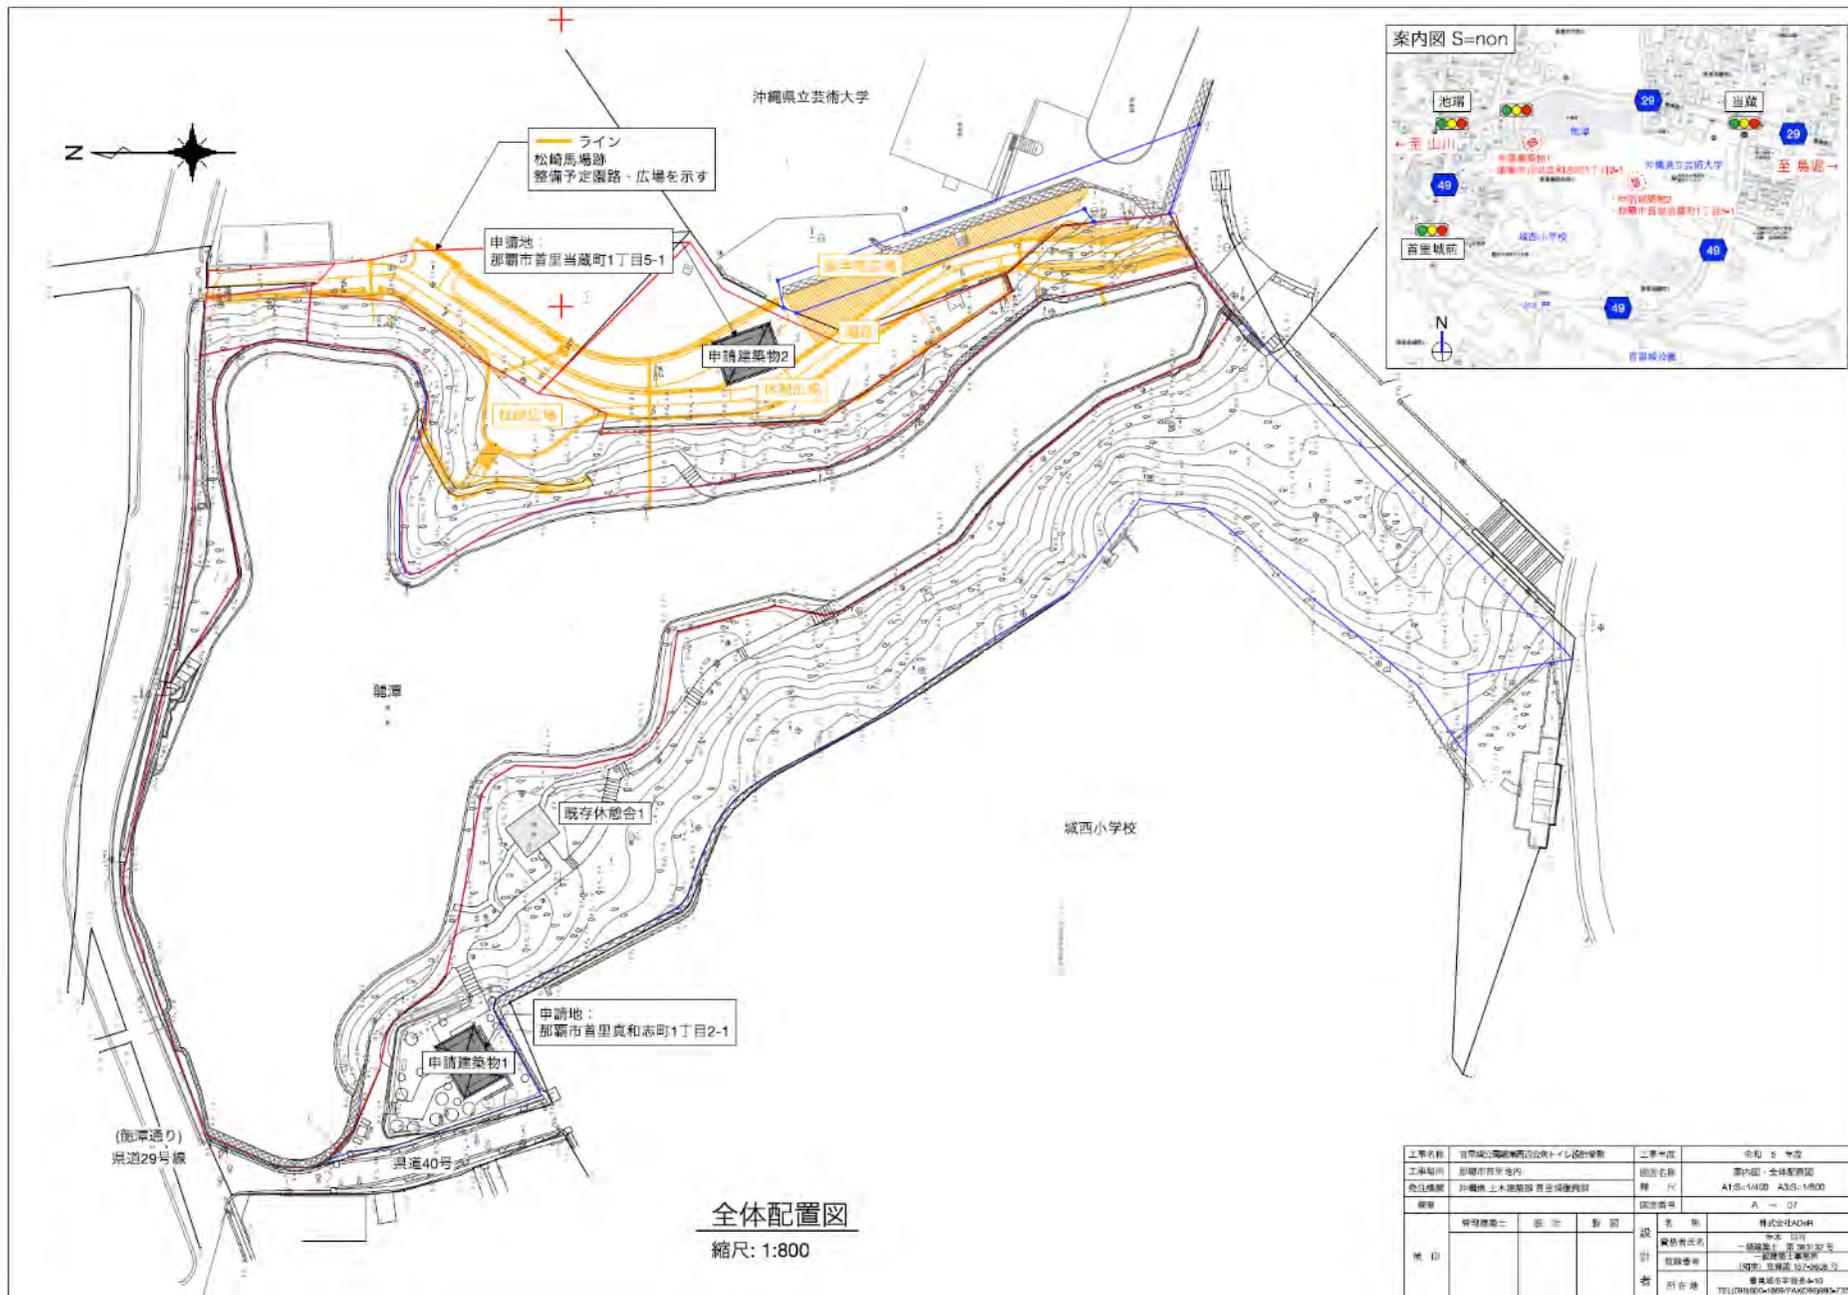


全体配置図
縮尺: 1:800


工事名称	首里城公園龍潭周辺のトイレ設計更新	工事年度	令和 5 年度
工事場所	那覇市首里城内	図面名称	案内図・全体配置図
発注機関	沖縄県土木建築部 首里城復興課	種別	A1S-1/800 A3S-1/800
図番		図面番号	A - 07

1. 龍潭周辺のトイレ整備について


龍潭側トイレ 外構スロープ

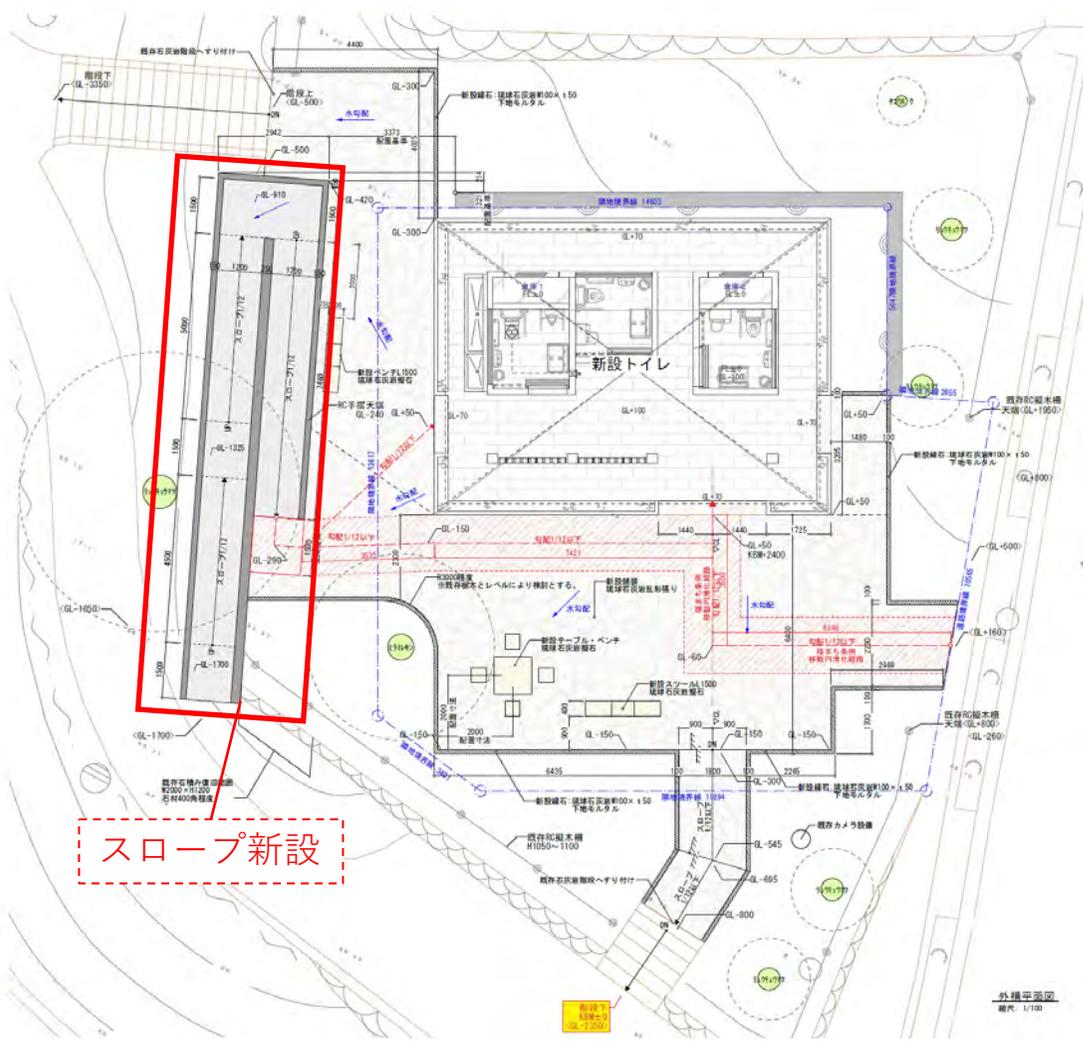

外構平面図

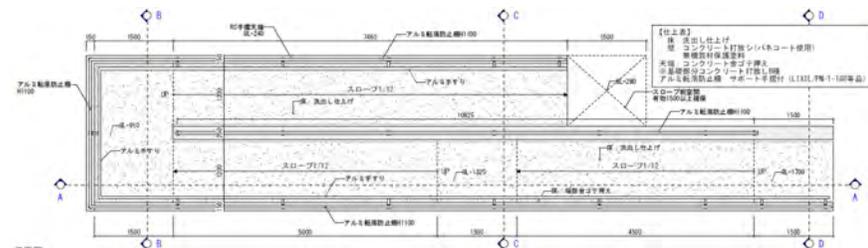

スロープ平面図

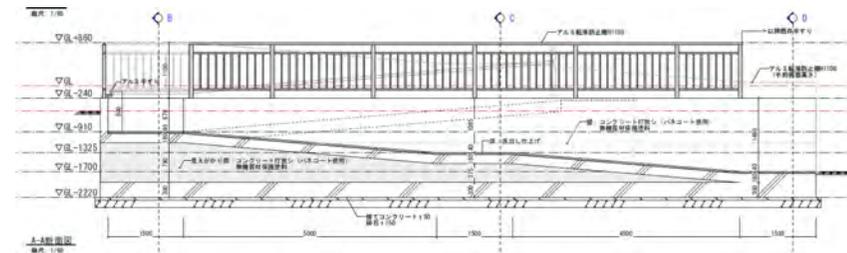

スロープ断面図


1. 龍潭周辺のトイレ整備について

(参考) 龍潭側トイレ 完成イメージパース




1. 龍潭周辺のトイレ整備について

(参考) 松崎側トイレ 建設予定地について

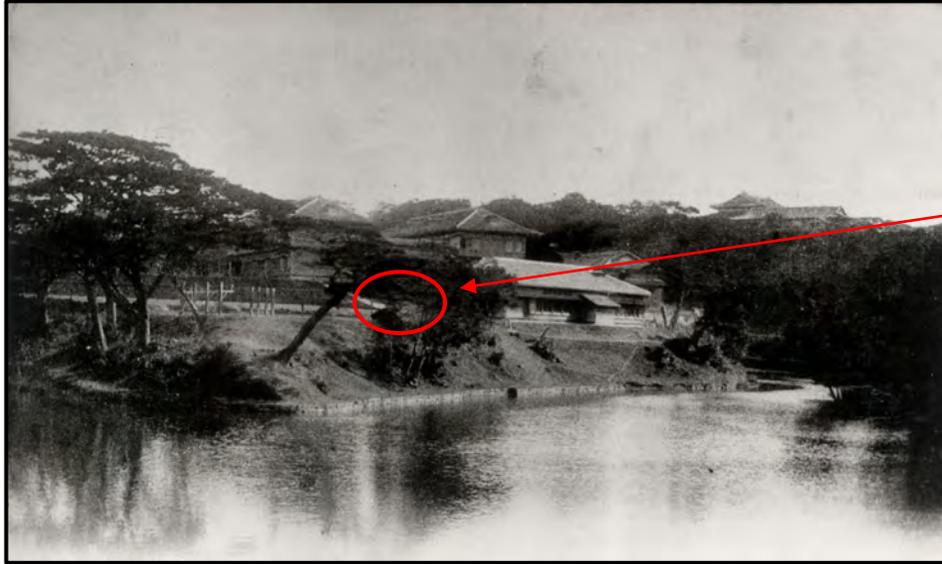

出典：那覇市歴史博物館
「首里（学校）／龍潭側から見た沖縄師範学校」

建設予定地

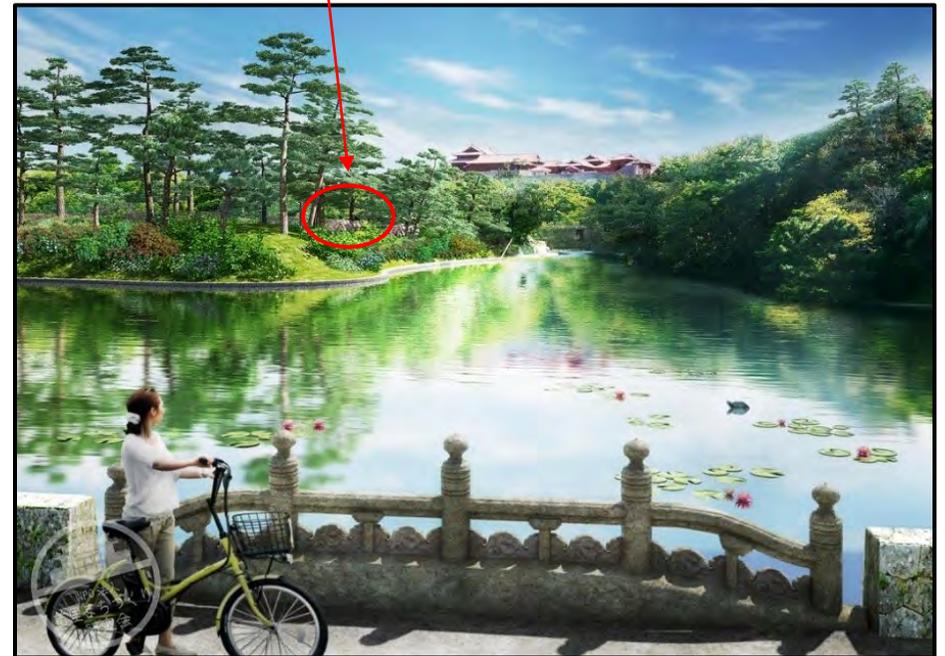

出典：NPO法人首里まちづくり研究会ホームページ