



土砂災害警戒区域等の指定の公示に係る図書（その1）

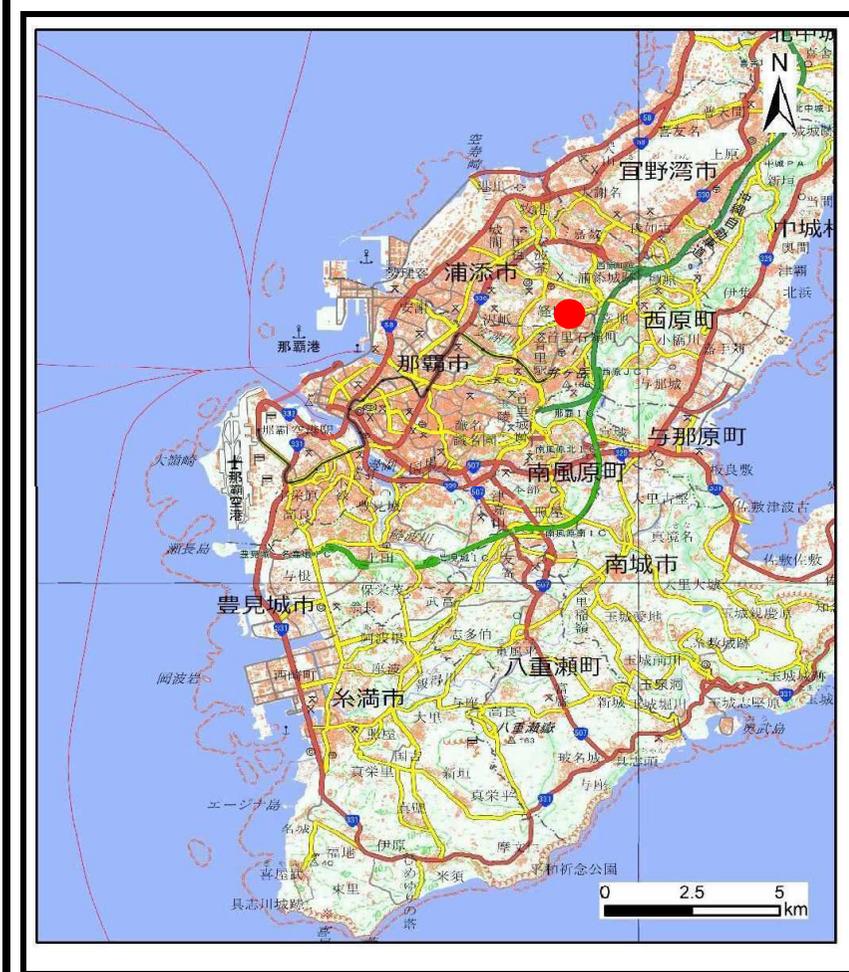

(1/200,000)

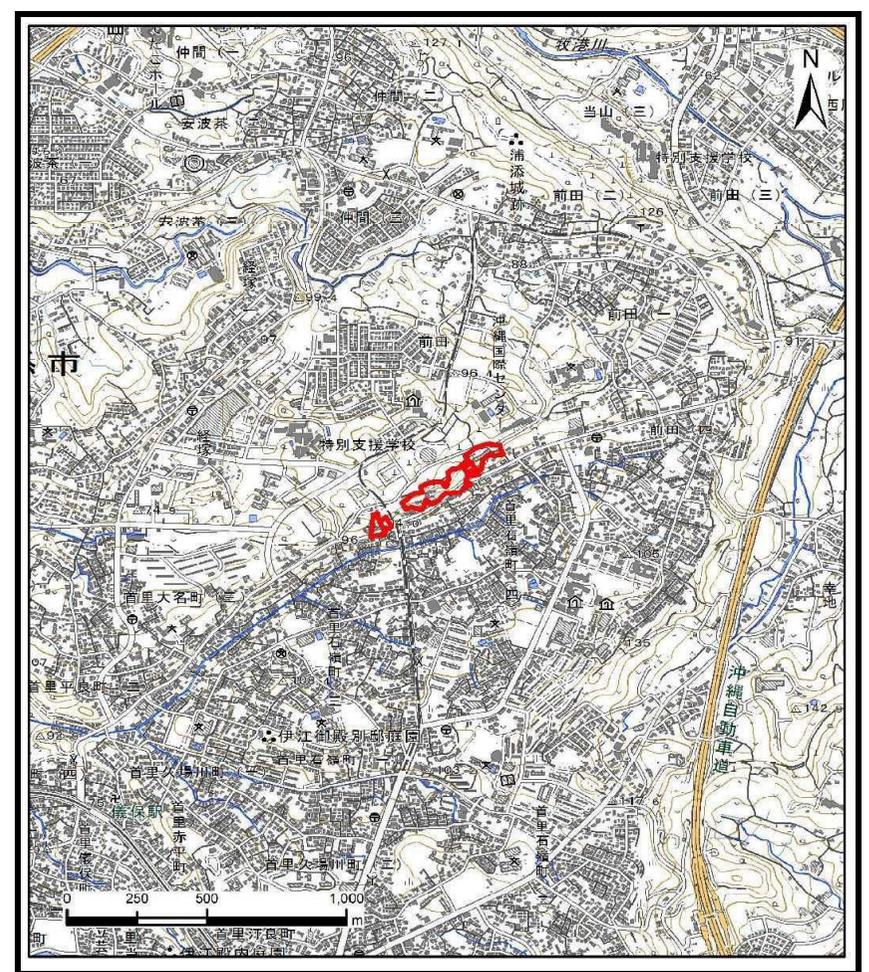

(1/25,000)

様式-1（急） 土砂災害警戒区域・土砂災害特別警戒区域 位置図	自然現象の種類	急傾斜地の崩壊
	箇所番号	I-197
	箇所名	石嶺
	所在地	那覇市首里石嶺3丁目、首里石嶺4丁目、浦添市字前田


「この地図は、国土地理院長の承認を得て、同院発行の電子地形図25000及び電子地形図20万を複製したものである。（承認番号 令元情複、第709号）」

土砂災害警戒区域等の指定の公示に係る図書(その2)



様式-2(急) 土砂災害警戒区域・土砂災害特別警戒区域 区域図(その1)	土砂災害防止法施行令第二条の基準に該当する区域		N 縮尺 1:2,500	自然現象の種類 急傾斜地の崩壊	箇所番号 I-197
	土砂災害防止法施行令第三条の基準に該当する区域			告示番号 沖縄県告示第141号 沖縄県告示第147号	箇所名 石嶺
	土砂等の(移動)高さが1m以下の場合、土砂等の移動による力が100kN/mを超える区域			告示年月日 令和5年3月17日	所在地 那覇市首里石嶺3丁目、首里石嶺町4丁目、浦添市字前田
	土砂等の堆積の高さが3mを超える区域				
	それ以外の区域				

土砂災害警戒区域等の指定の公示に係る図書(その2-1)

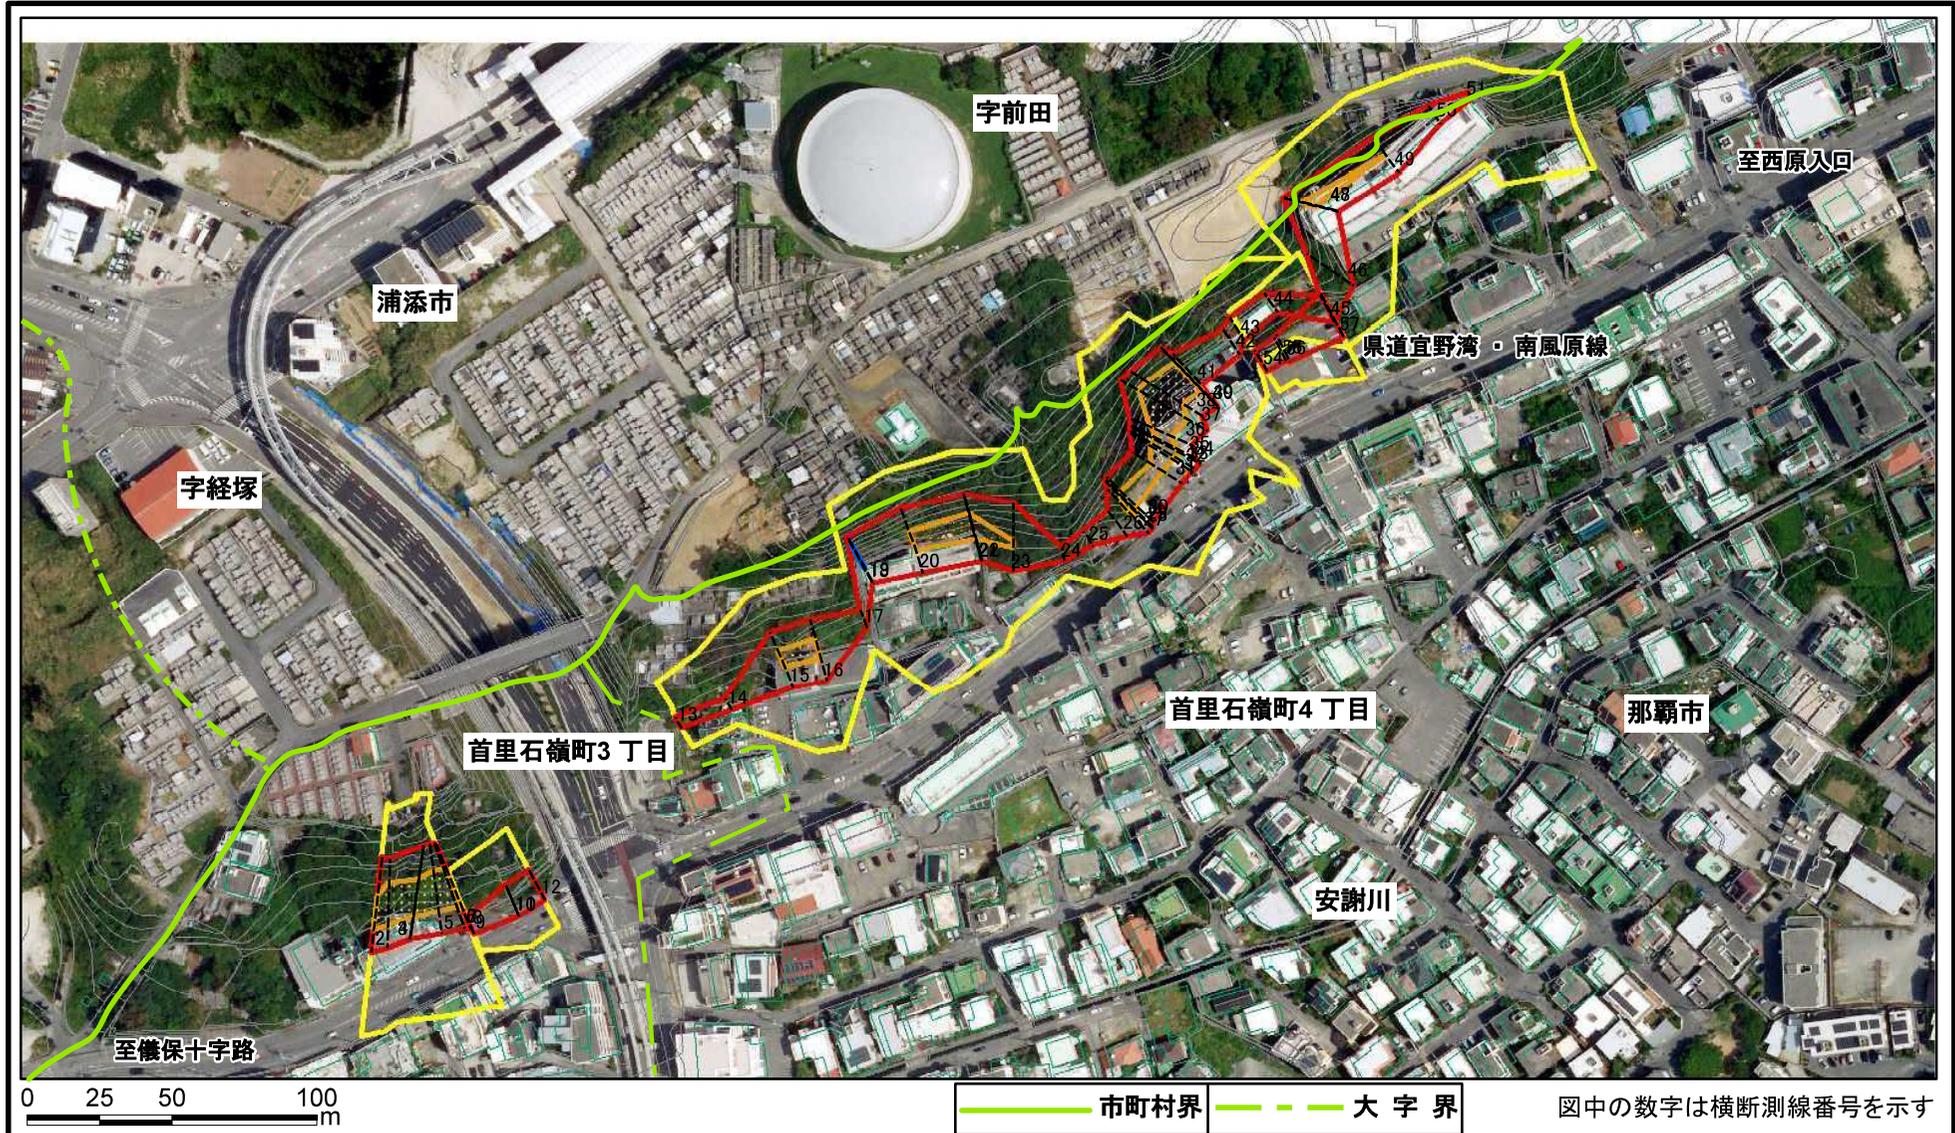

様式-2-1(急)

土砂災害警戒区域・土砂災害特別警戒区域
区域図(その2)

土砂災害防止法施行令第二条の基準に該当する区域	
土砂災害防止法施行令第三条の基準に該当する区域	
それ以外の区域	

土	縮尺
	1:2,500

自然現象の種類	急傾斜地の崩壊
告示番号	沖縄県告示第141号 沖縄県告示第147号
告示年月日	令和5年3月17日

箇所番号	I-197
箇所名	石嶺
所在地	那覇市首里石嶺町3丁目、首里石嶺町4丁目、浦添市字前田

土砂災害警戒区域等の指定の公示に係る図書(その3)

横断測線の区間	土砂等の移動により建築物の地上部に作用すると想定される力				土砂等の堆積により建築物の地上部に作用すると想定される力				横断測線の区間	土砂等の移動により建築物の地上部に作用すると想定される力				土砂等の堆積により建築物の地上部に作用すると想定される力			
	土砂等の(移動)高さが1m以下の場合、土砂等の移動による力が100kN/m ² を超える区域		それ以外の区域		土砂等の堆積の高さが3mを超える区域		それ以外の区域			土砂等の(移動)高さが1m以下の場合、土砂等の移動による力が100kN/m ² を超える区域		それ以外の区域		土砂等の堆積の高さが3mを超える区域		それ以外の区域	
	力の大きさのうち最大のもの(kN/m ²)	土砂等の高さ(m)	力の大きさのうち最大のもの(kN/m ²)	土砂等の高さ(m)	力の大きさのうち最大のもの(kN/m ²)	土砂等の高さ(m)	力の大きさのうち最大のもの(kN/m ²)	土砂等の高さ(m)		力の大きさのうち最大のもの(kN/m ²)	土砂等の高さ(m)	力の大きさのうち最大のもの(kN/m ²)	土砂等の高さ(m)	力の大きさのうち最大のもの(kN/m ²)	土砂等の高さ(m)	力の大きさのうち最大のもの(kN/m ²)	土砂等の高さ(m)
1 ~ 2	130.14	1.00	100.00	1.00	-	-	11.97	2.24	27 ~ 28	122.00	1.00	100.00	1.00	-	-	11.67	2.18
2 ~ 3	130.14	1.00	100.00	1.00	-	-	11.97	2.24	28 ~ 29	123.18	1.00	100.00	1.00	-	-	11.67	2.18
3 ~ 4	120.14	1.00	100.00	1.00	-	-	11.30	2.11	29 ~ 30	123.23	1.00	100.00	1.00	-	-	9.48	1.77
4 ~ 5	126.09	1.00	100.00	1.00	-	-	11.68	2.18	30 ~ 31	123.23	1.00	100.00	1.00	-	-	9.48	1.77
5 ~ 6	126.14	1.00	100.00	1.00	-	-	11.69	2.18	31 ~ 32	121.89	1.00	100.00	1.00	-	-	11.28	2.11
6 ~ 7	126.14	1.00	100.00	1.00	-	-	11.69	2.18	32 ~ 33	122.07	1.00	100.00	1.00	-	-	11.28	2.11
7 ~ 8	126.14	1.00	100.00	1.00	-	-	11.69	2.18	33 ~ 34	122.07	1.00	100.00	1.00	-	-	11.18	2.09
8 ~ 9									34 ~ 35	121.85	1.00	100.00	1.00	-	-	10.99	2.05
9 ~ 10	-	-	89.16	1.00	-	-	9.79	1.83	35 ~ 36	121.68	1.00	100.00	1.00	-	-	11.50	2.15
10 ~ 11	-	-	89.17	1.00	-	-	9.79	1.83	36 ~ 37	143.22	1.00	100.00	1.00	-	-	14.50	2.71
11 ~ 12	-	-	89.17	1.00	-	-	9.79	1.83	37 ~ 38	143.22	1.00	100.00	1.00	-	-	14.50	2.71
12 ~ 13									38 ~ 39	140.27	1.00	100.00	1.00	-	-	13.34	2.49
13 ~ 14	-	-	56.66	1.00	-	-	11.77	2.20	39 ~ 40	135.65	1.00	100.00	1.00	-	-	12.78	2.39
14 ~ 15	-	-	100.00	1.00	-	-	14.05	2.63	40 ~ 41	-	-	100.00	1.00	-	-	15.11	2.82
15 ~ 16	124.34	1.00	100.00	1.00	-	-	14.05	2.63	41 ~ 42	-	-	93.38	1.00	-	-	15.11	2.82
16 ~ 17	-	-	100.00	1.00	-	-	13.57	2.54	42 ~ 43	-	-	79.10	1.00	-	-	12.06	2.25
17 ~ 18	-	-	89.18	1.00	-	-	16.05	3.00	43 ~ 44	-	-	79.10	1.00	-	-	11.01	2.06
18 ~ 19	-	-	89.68	1.00	22.96	4.29	16.05	3.00	44 ~ 45	-	-	84.19	1.00	-	-	11.01	2.06
19 ~ 20	-	-	100.00	1.00	-	-	16.05	3.00	45 ~ 46	-	-	97.23	1.00	-	-	10.41	1.95
20 ~ 21	129.45	1.00	100.00	1.00	-	-	15.88	2.97	46 ~ 47	-	-	100.00	1.00	-	-	10.41	1.95
21 ~ 22	129.45	1.00	100.00	1.00	-	-	16.05	3.00	47 ~ 48	117.60	1.00	100.00	1.00	-	-	10.04	1.88
22 ~ 23	129.32	1.00	100.00	1.00	-	-	16.05	3.00	48 ~ 49	117.59	1.00	100.00	1.00	-	-	10.04	1.88
23 ~ 24	-	-	100.00	1.00	-	-	10.41	1.95	49 ~ 50	-	-	100.00	1.00	-	-	13.73	2.56
24 ~ 25	-	-	58.90	1.00	-	-	13.55	2.53	50 ~ 51	-	-	52.37	1.00	-	-	16.05	3.00
25 ~ 26	-	-	86.51	1.00	-	-	13.55	2.53	51 ~ 52	-	-	-	-	-	-	-	-
26 ~ 27	-	-	100.00	1.00	-	-	11.16	2.09	52 ~ 53	-	-	-	-	-	-	-	-

様式-3(急) 建築物の構造の規制に必要な衝撃に関する事項	自然現象の種類	急傾斜地の崩壊	箇所番号	I-197
	告示番号	沖縄県告示第141号 沖縄県告示第147号	箇所名	石嶺
	告示年月日	令和5年3月17日	所在地	沖縄県那覇市首里石嶺町三丁目

