


工事名：沖繩戦跡国定公園大度園地工事  
位置：糸満市大度地内

## 竣 工 図

平成5年度

沖縄県環境保健部自然保護課  
施工業者：(名)政次建設

一般平面図  
S=1/300

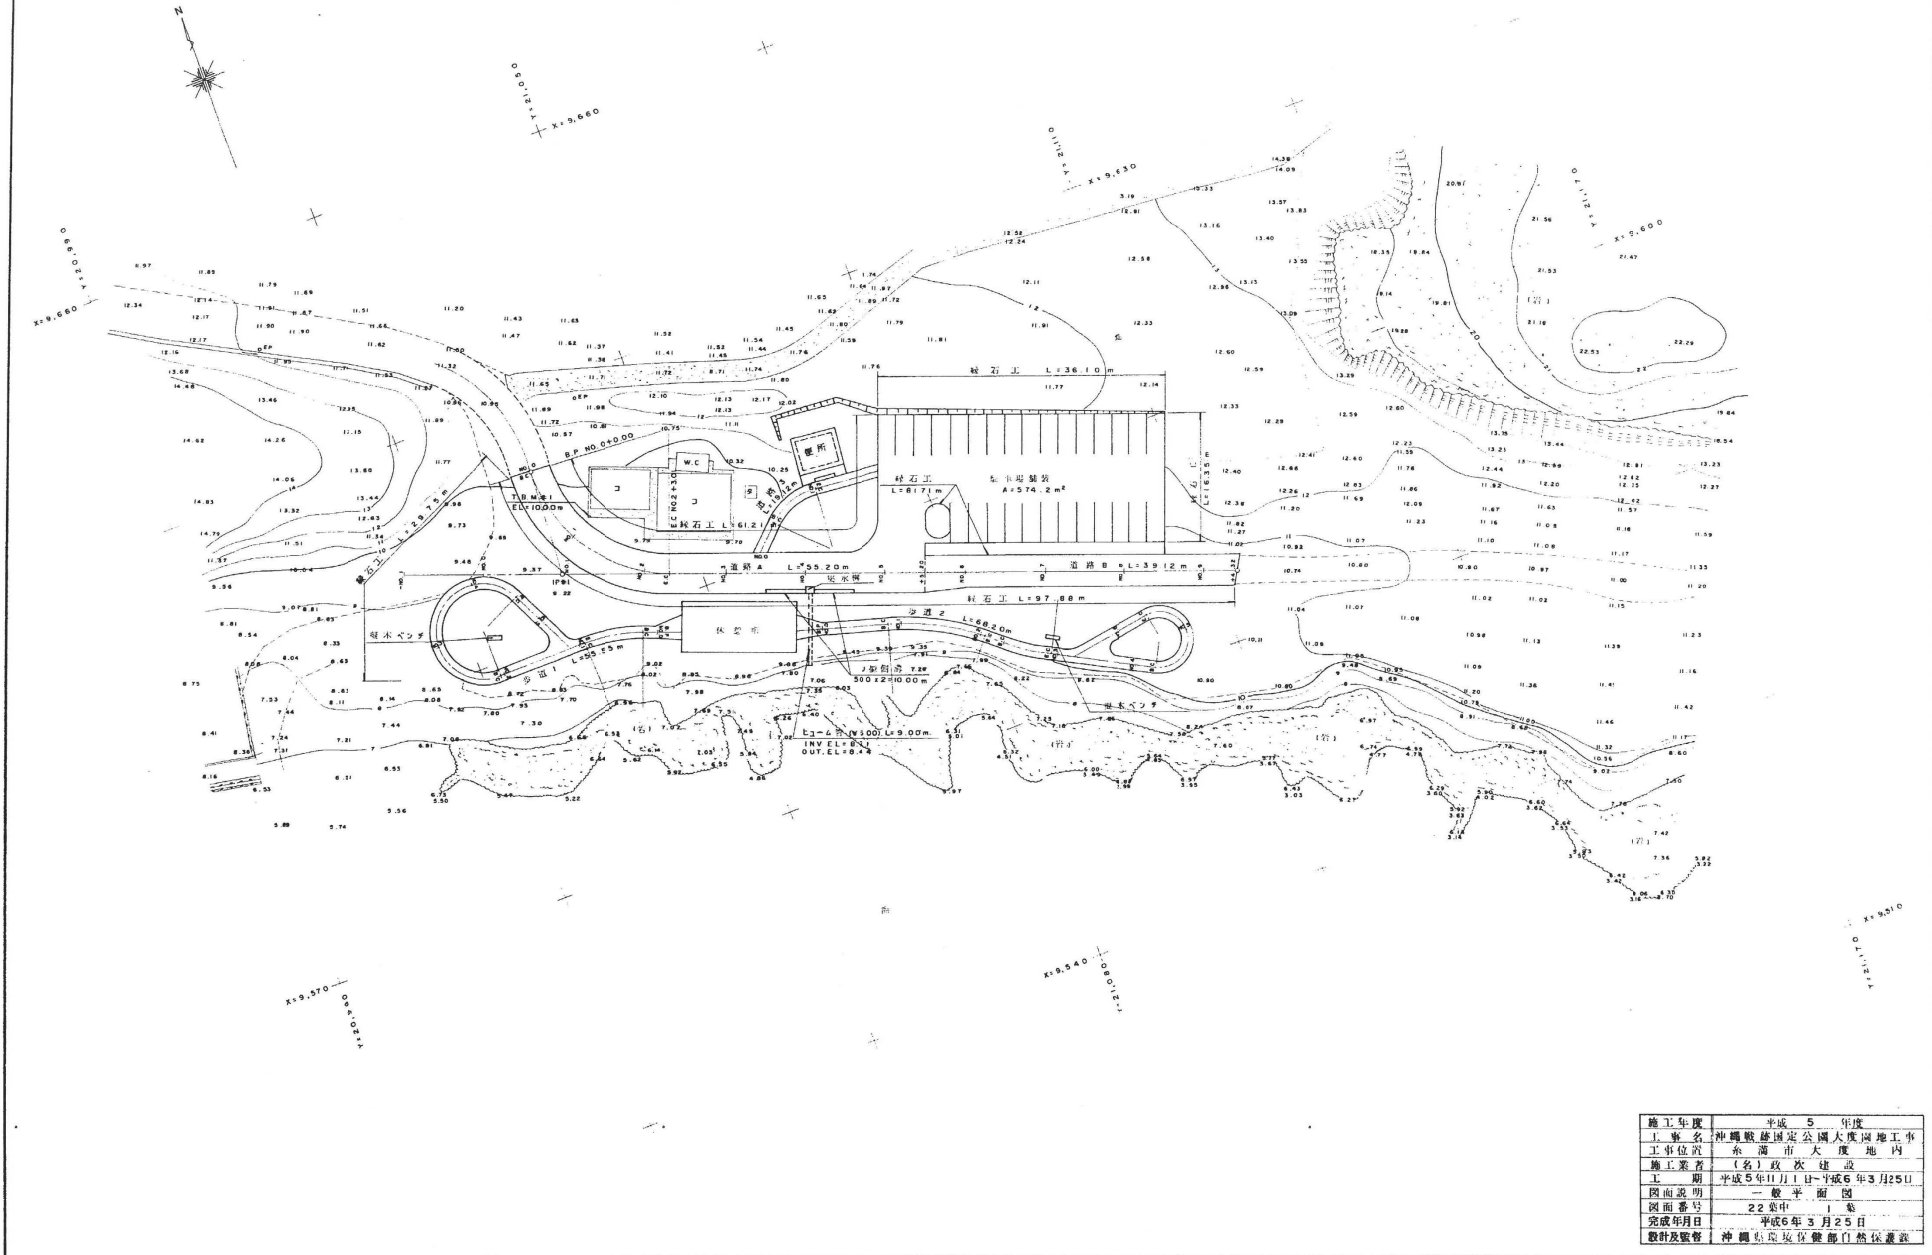

施工年度	平成 5 年度
施工業者	(株) 政 次 建 設
工 期	平成5年11月1日~平成6年3月25日
図面説明	一般平面図
図面番号	22 変中 1 集
完成年月日	平成6年3月25日

# 割付平面図

S=1/300




B.P.(NO.0+0.00)	
X	9,620.952
Y	21,034.392

IP#1	
X	9,607.600
Y	21,033.600
IA	73°-13'-37"
CL	23.005

B.P.(NO.0+0.00)	
X	9,601.407

IP#1	
X	9,606.600
Y	21,063.200
IA	49°-50'-59"
R	8.000
TL	3.718
SL	0.822
CL	6.960

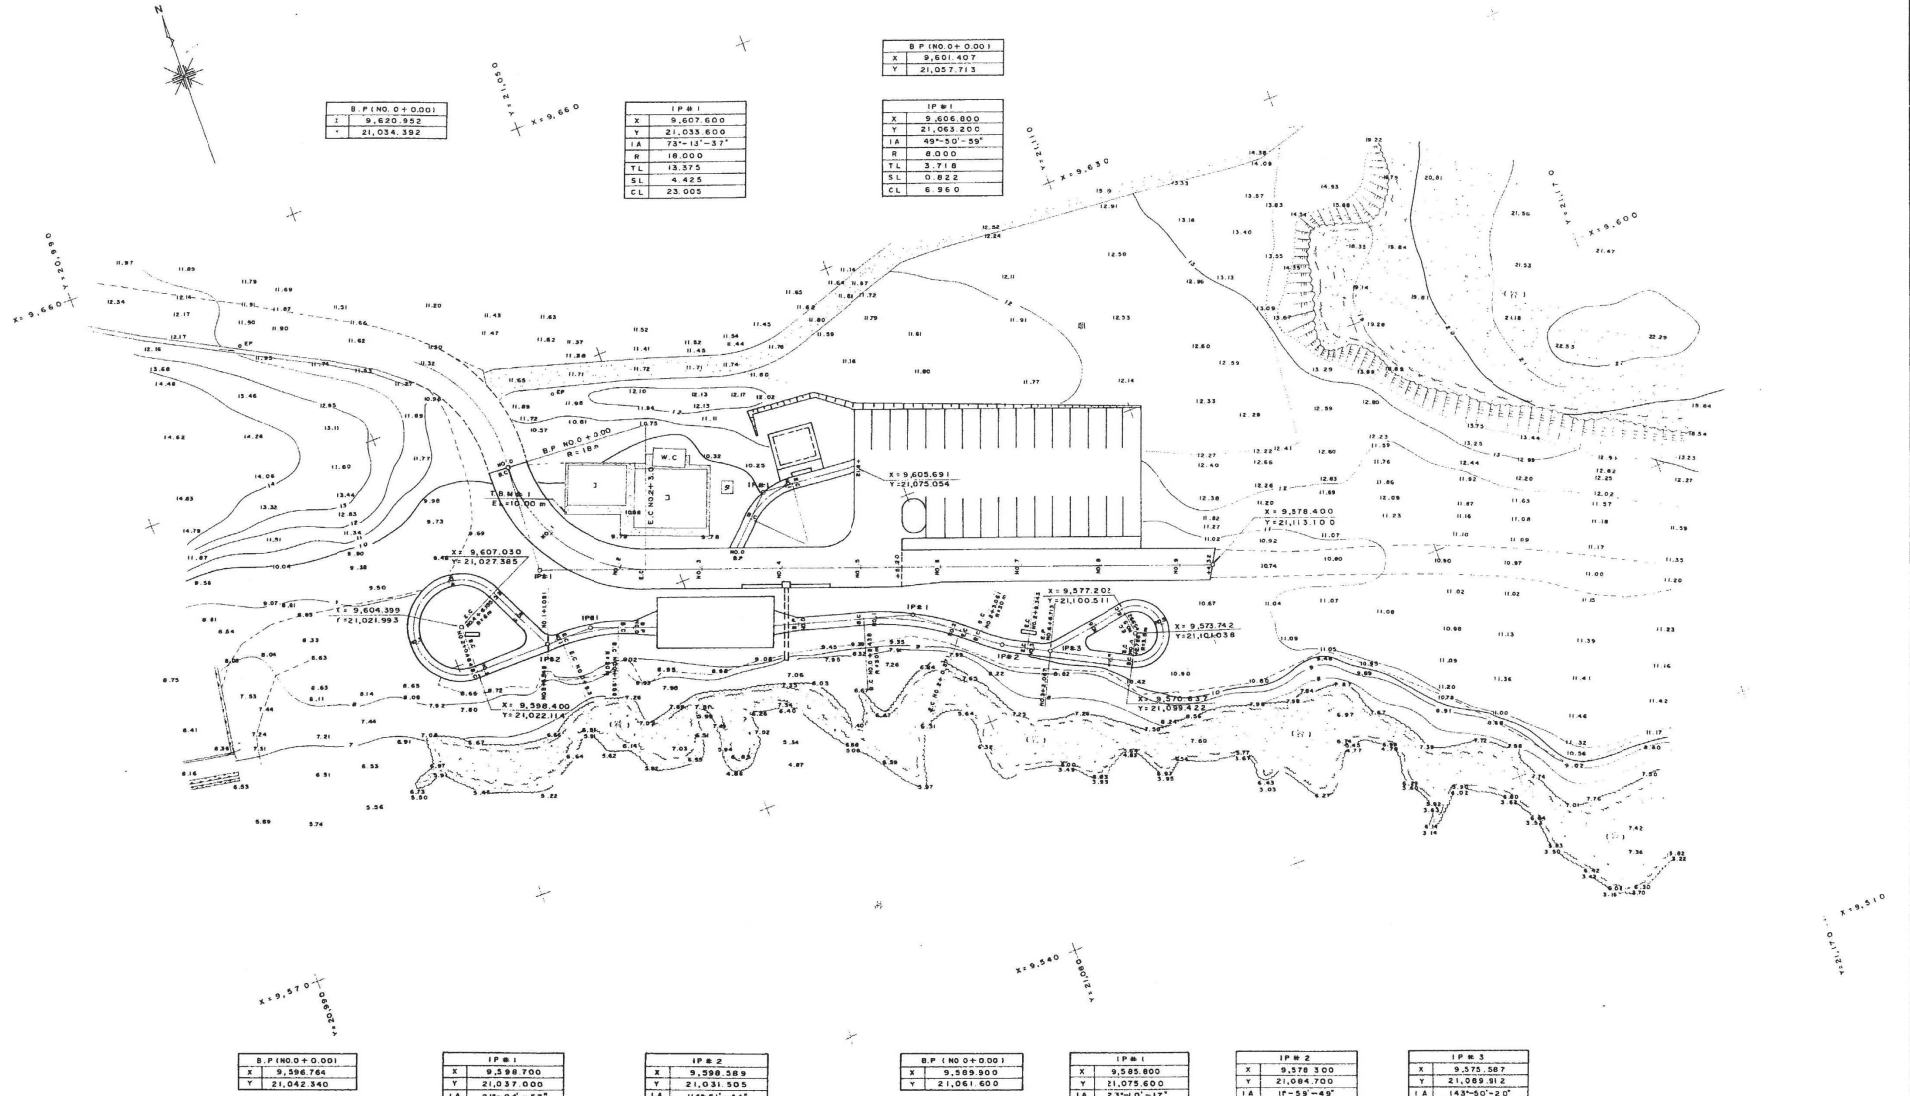

B.P.(NO.0+0.00)	

Y	21,037.000
IA	21°-04'-57"
R	20.000
TL	3.722
SL	0.343
CL	7.359

IP#2	
Y	21,031.505
IA	114°-51'-44"
R	6.000
TL	9.393
SL	5.146
CL	12.028

B.P.(NO.0+0.00)	

Y	21,075.600
IA	23°-01'-17"
R	30.000
TL	6.150
SL	0.624
CL	12.133


IP#2	
Y	21,064.700
IA	17°-59'-49"
R	30.000
TL	3.192
SL	0.165
CL	6.282

IP#3	
Y	21,089.912
IA	143°-50'-20"
R	3.500
TL	10.721
SL	7.777
CL	8.767

施工年度	平成5年度
施工業者	(有)政次建設
工期	平成5年11月1日~平成6年3月25日
図面説明	割付平面図
図面番号	22 第2巻
完成年月日	平成6年3月25日

造成平面圖

S=1/300

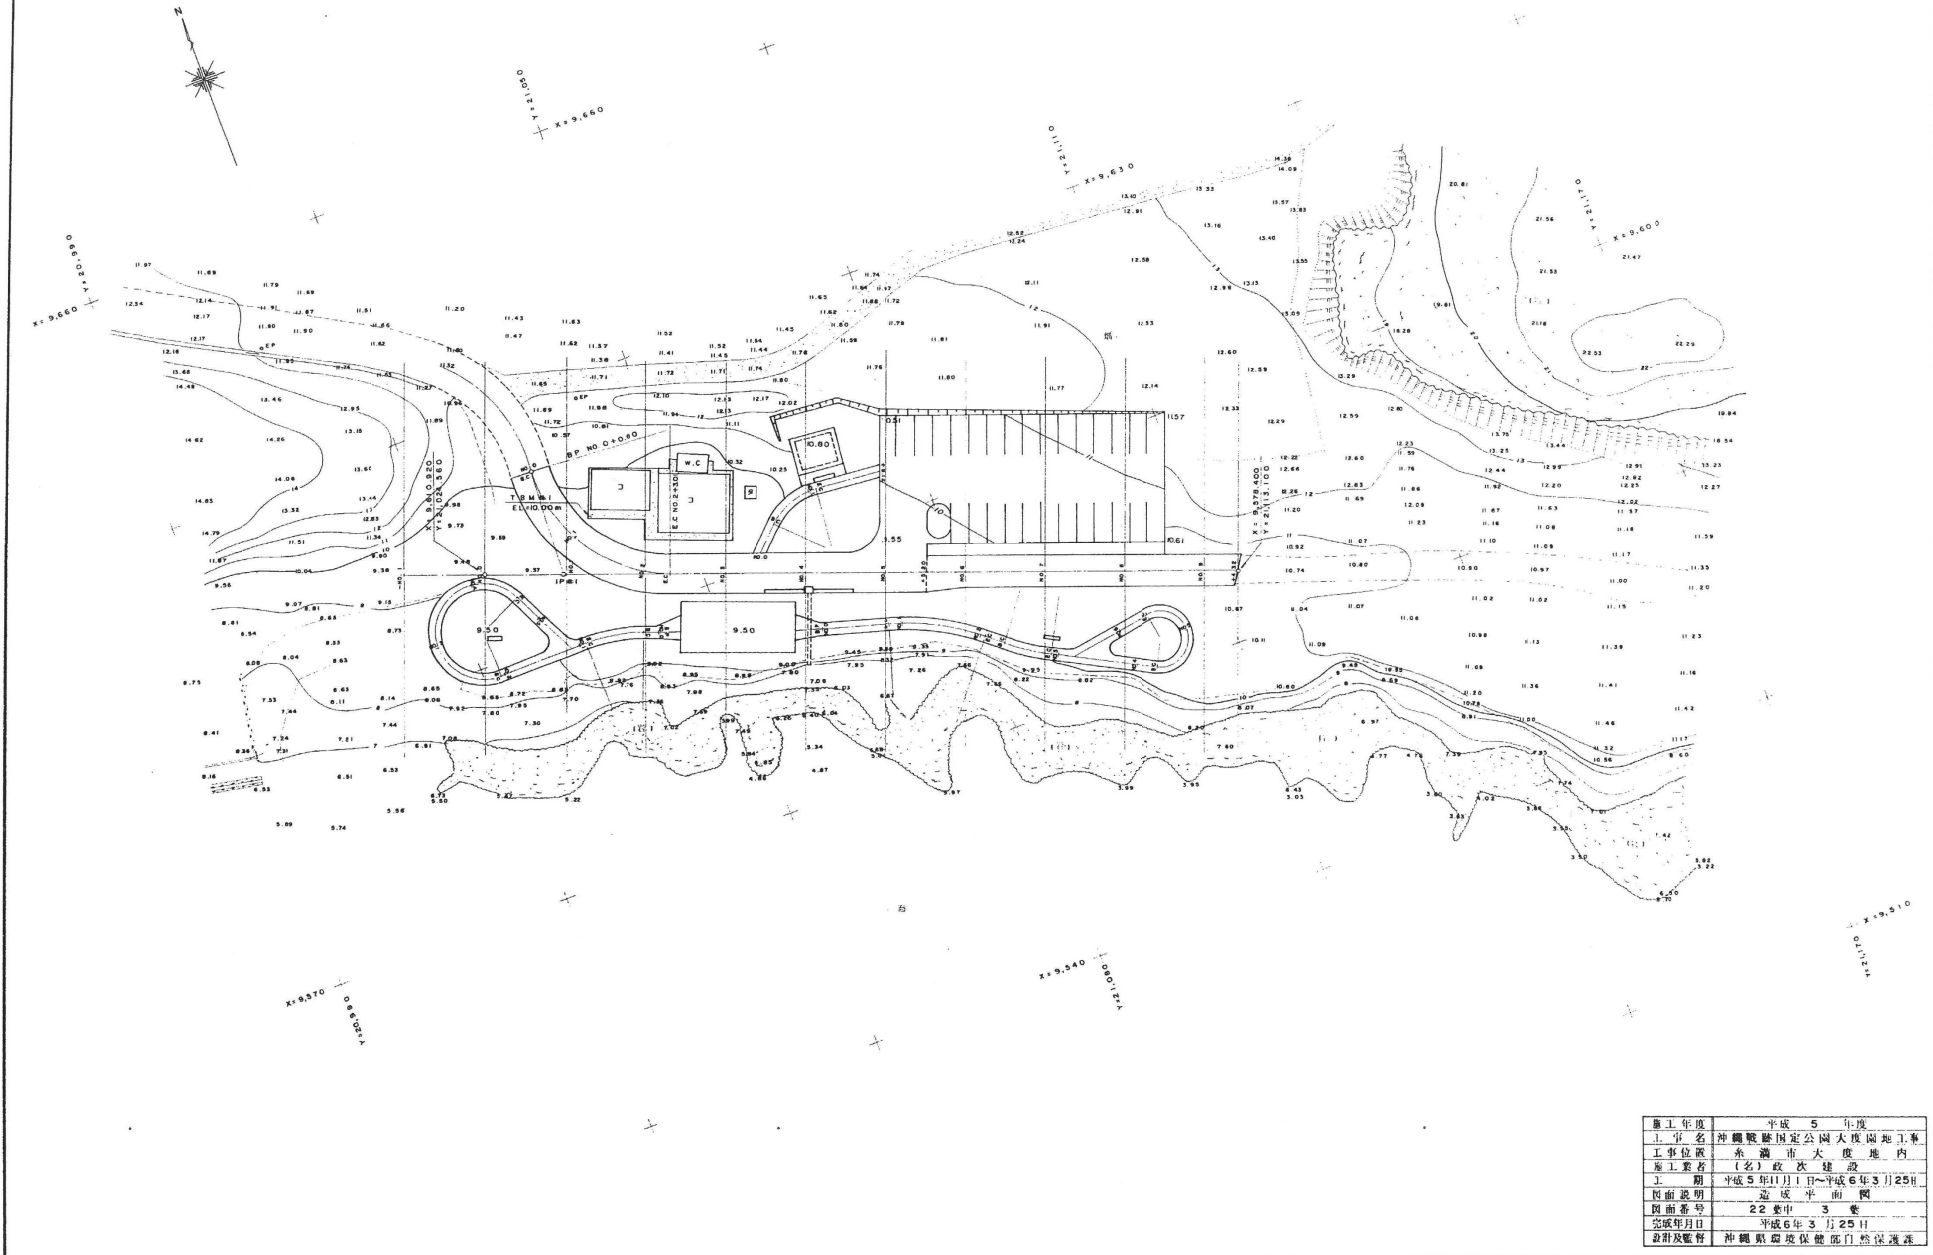

施工年度	平成 5 年度
施工業者	(有)政次建設
工期	平成 5 年 11 月 1 日 ~ 平成 6 年 3 月 25 日
図面説明	造成平面圖
図面番号	22 表中 3 巻
完成年月日	平成 6 年 3 月 25 日
設計及監督	沖繩縣環境保衛部自然保護課



93DM戦 1-005