


(案) 上田(2)地区急傾斜地崩壊危険区域平面図 S=1/300

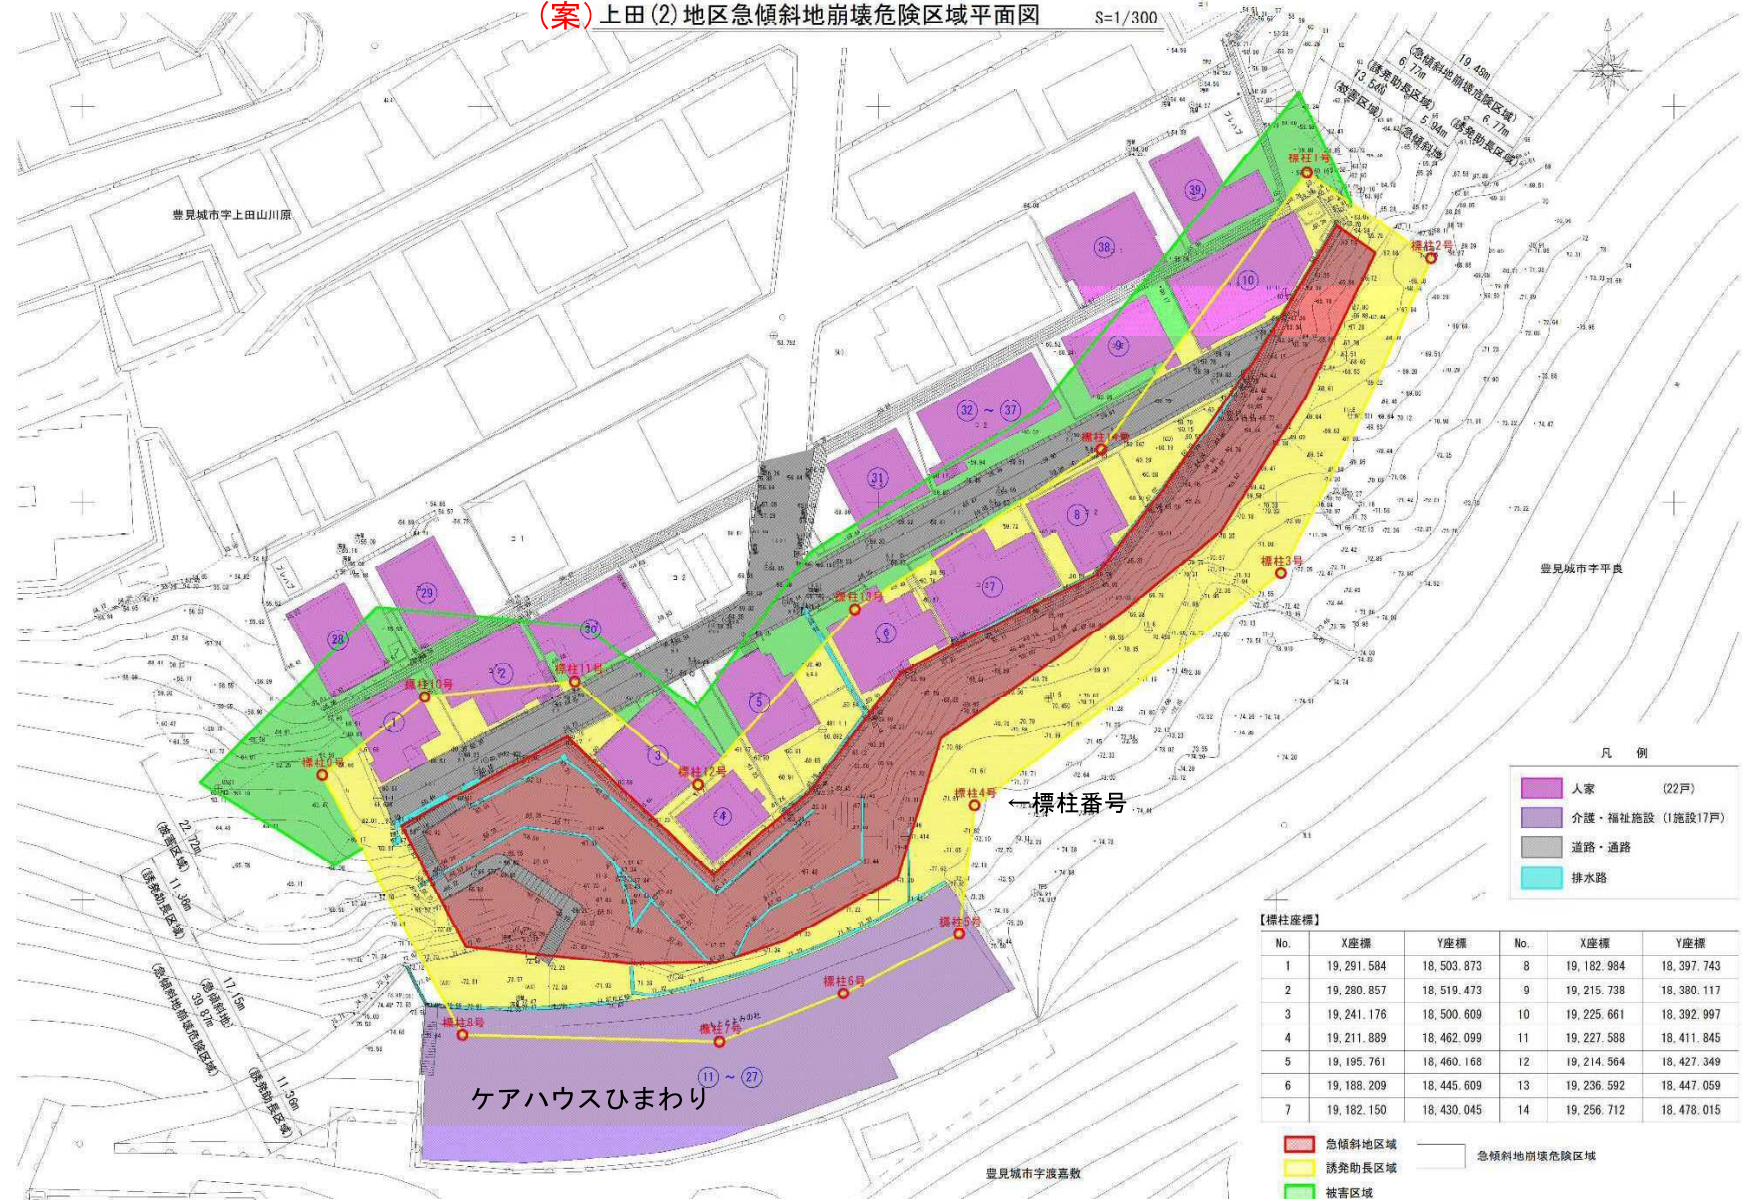

凡例

人家 (22戸)
介護・福祉施設 (1施設17戸)
道路・通路
排水路

【標柱座標】

No.	X座標	Y座標	No.	X座標	Y座標
1	19,291.584	18,503.873	8	19,182.984	18,397.743
2	19,280.857	18,519.473	9	19,215.738	18,380.117
3	19,241.176	18,500.609	10	19,225.661	18,392.997
4	19,211.889	18,482.099	11	19,227.588	18,411.845
5	19,195.761	18,460.168	12	19,214.564	18,427.349
6	19,188.209	18,445.609	13	19,236.592	18,447.059
7	19,182.150	18,430.045	14	19,256.712	18,478.015

- 急傾斜地崩壊危険区域
- 誘発助長区域
- 被害区域
- 急傾斜地崩壊危険区域

※標柱番号で囲われた範囲を急傾斜地崩壊危険区域に指定します。