



石垣新川河川改修計画平面位置図

S=1:12,000

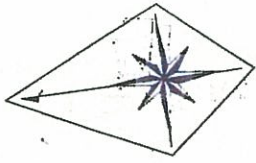

石垣新川川 全体改修区間 L=3,200m

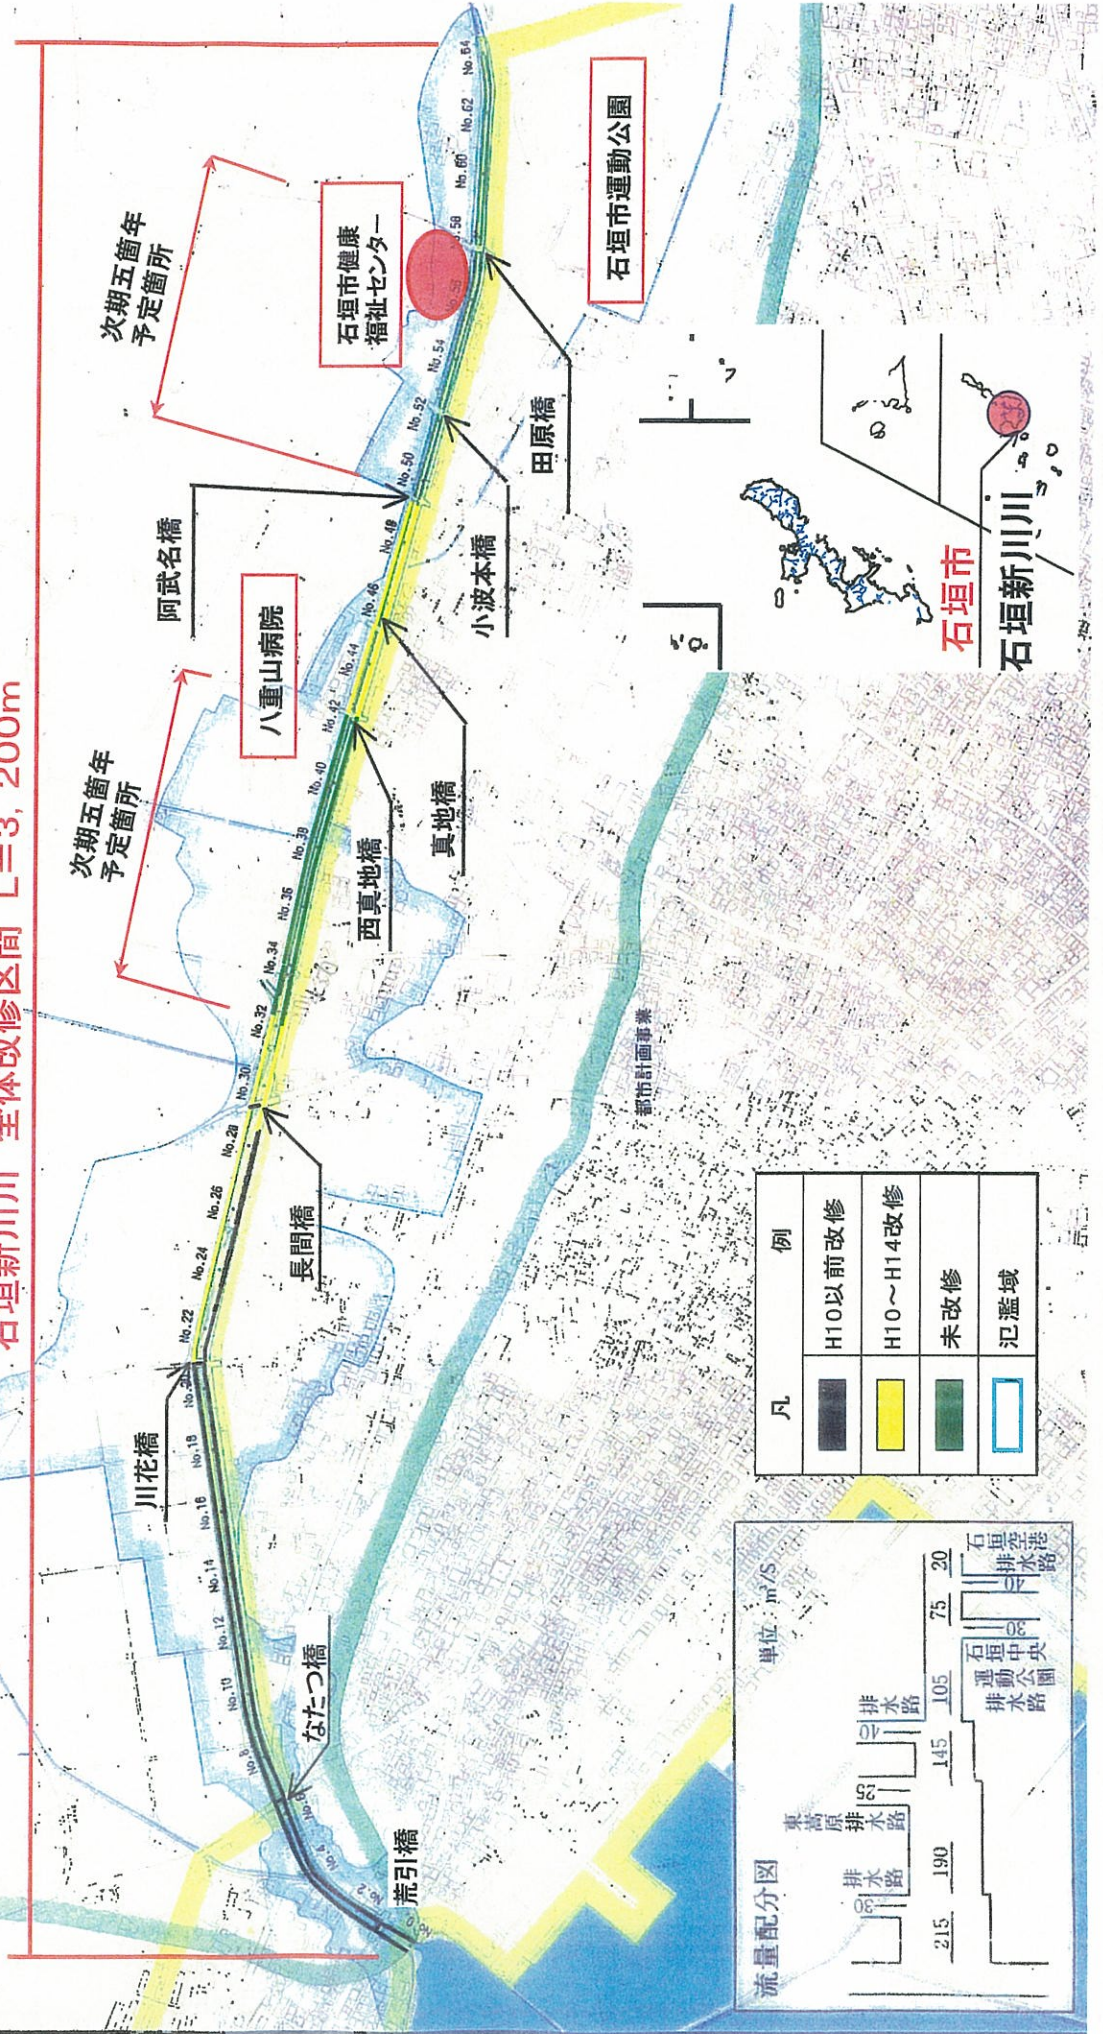

凡	例
■	H10以前改修
■	H10~H14改修
■	未改修
■	氾濫域

