本部港（塩川地区）平面図

S = 1/1,000

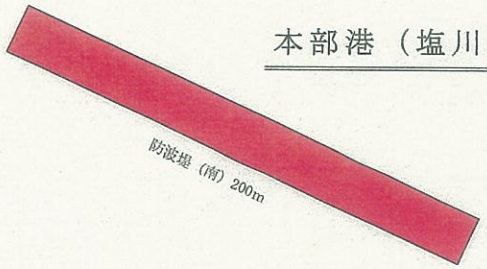

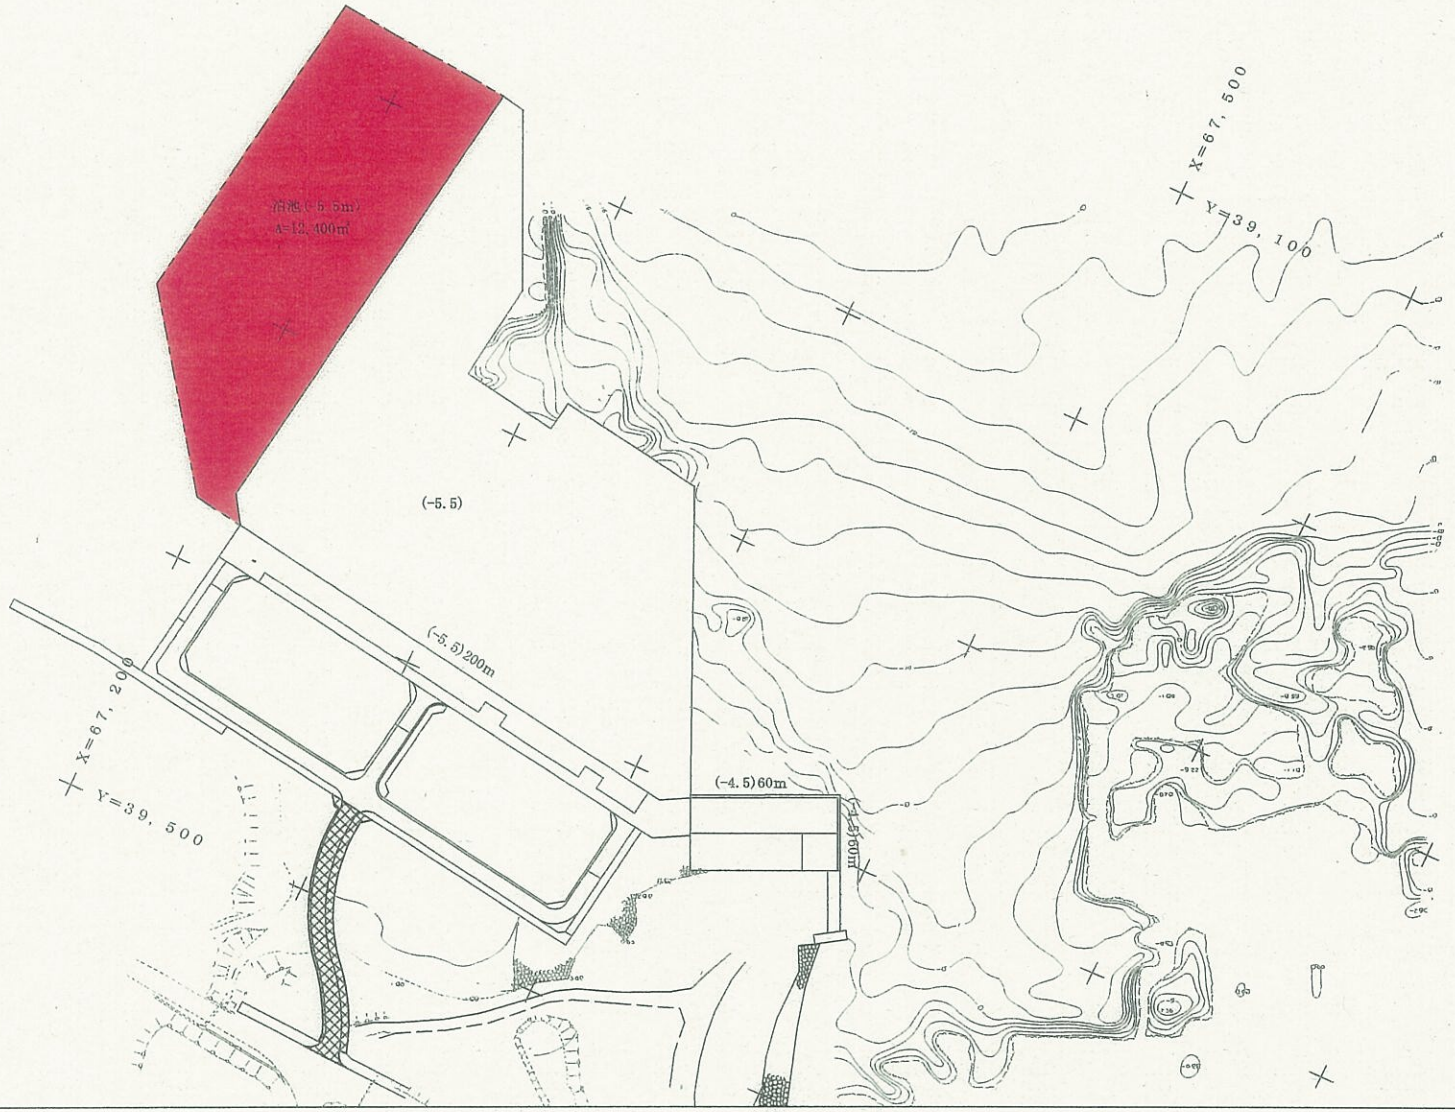

位置図

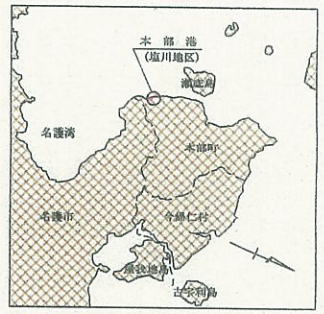

港湾区域図

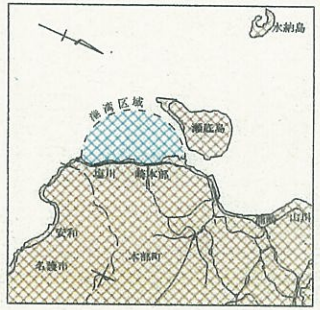

風向・風速図

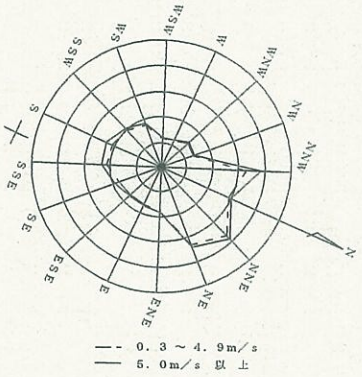

再評価対象施設