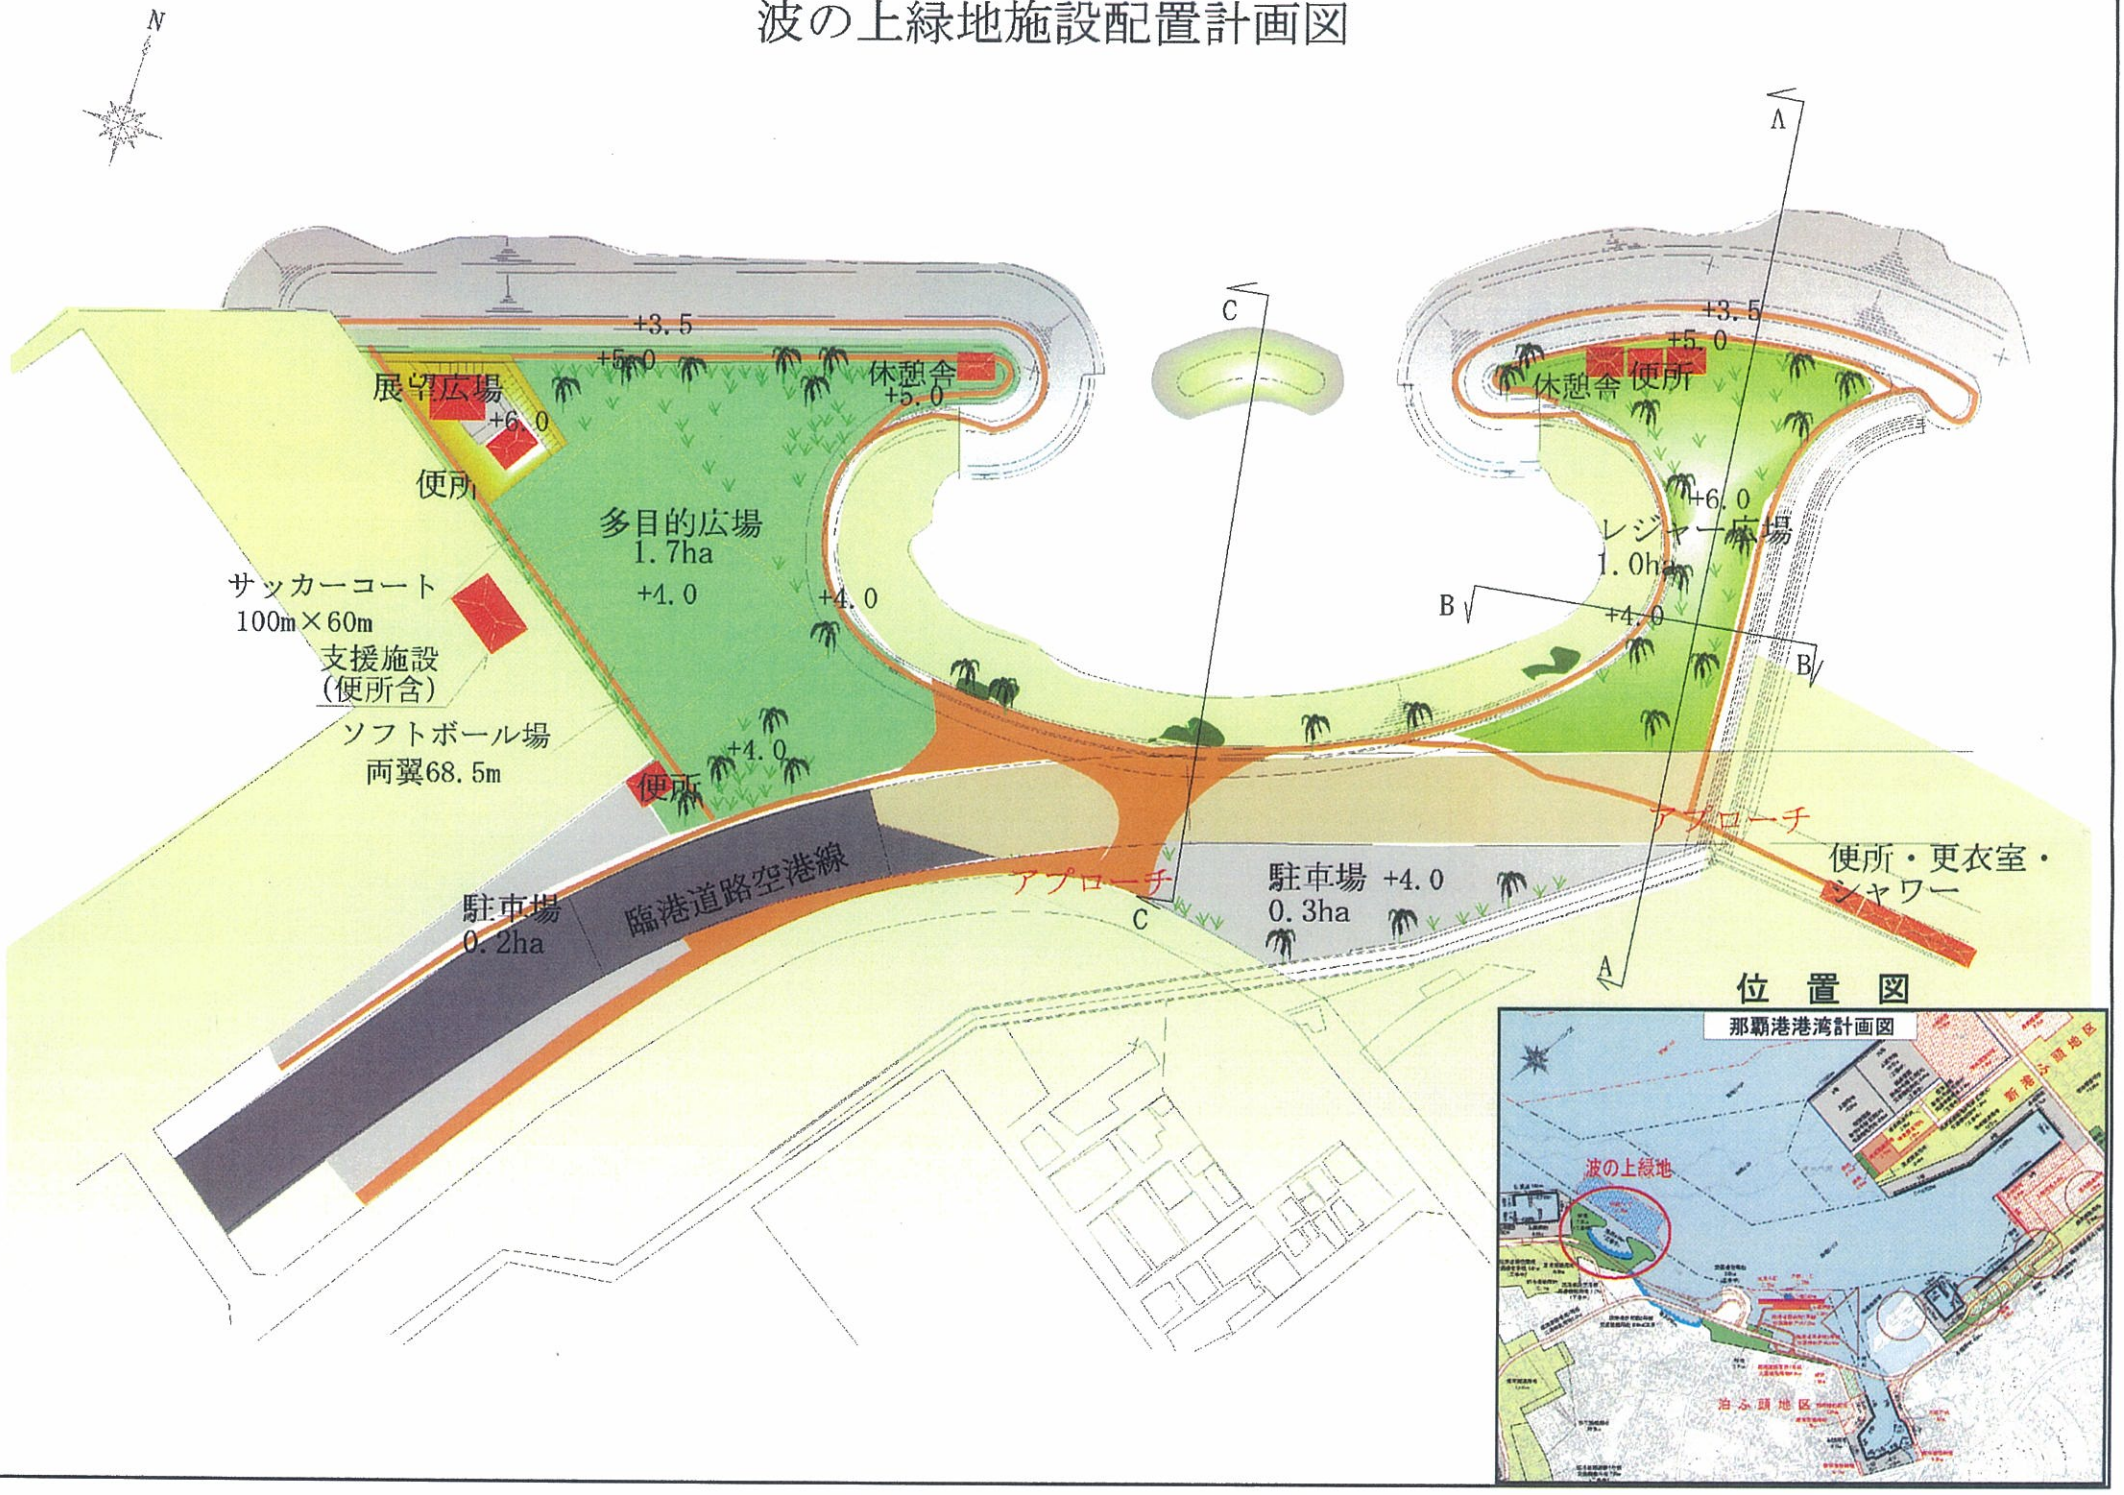波の上緑地施設配置計画図