
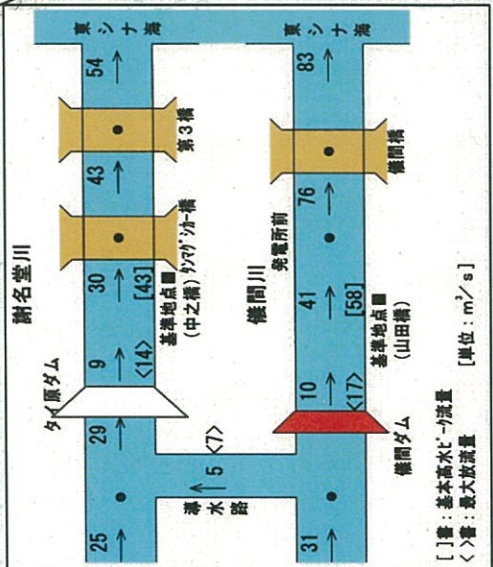
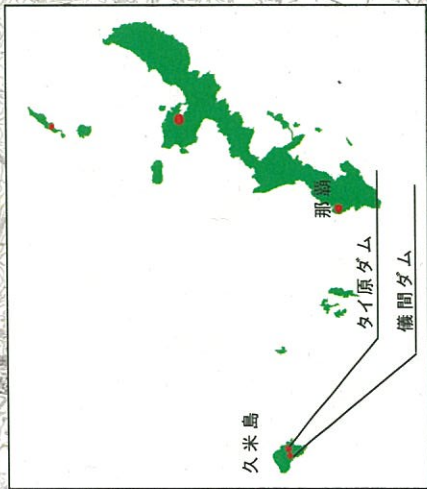


計画概要図

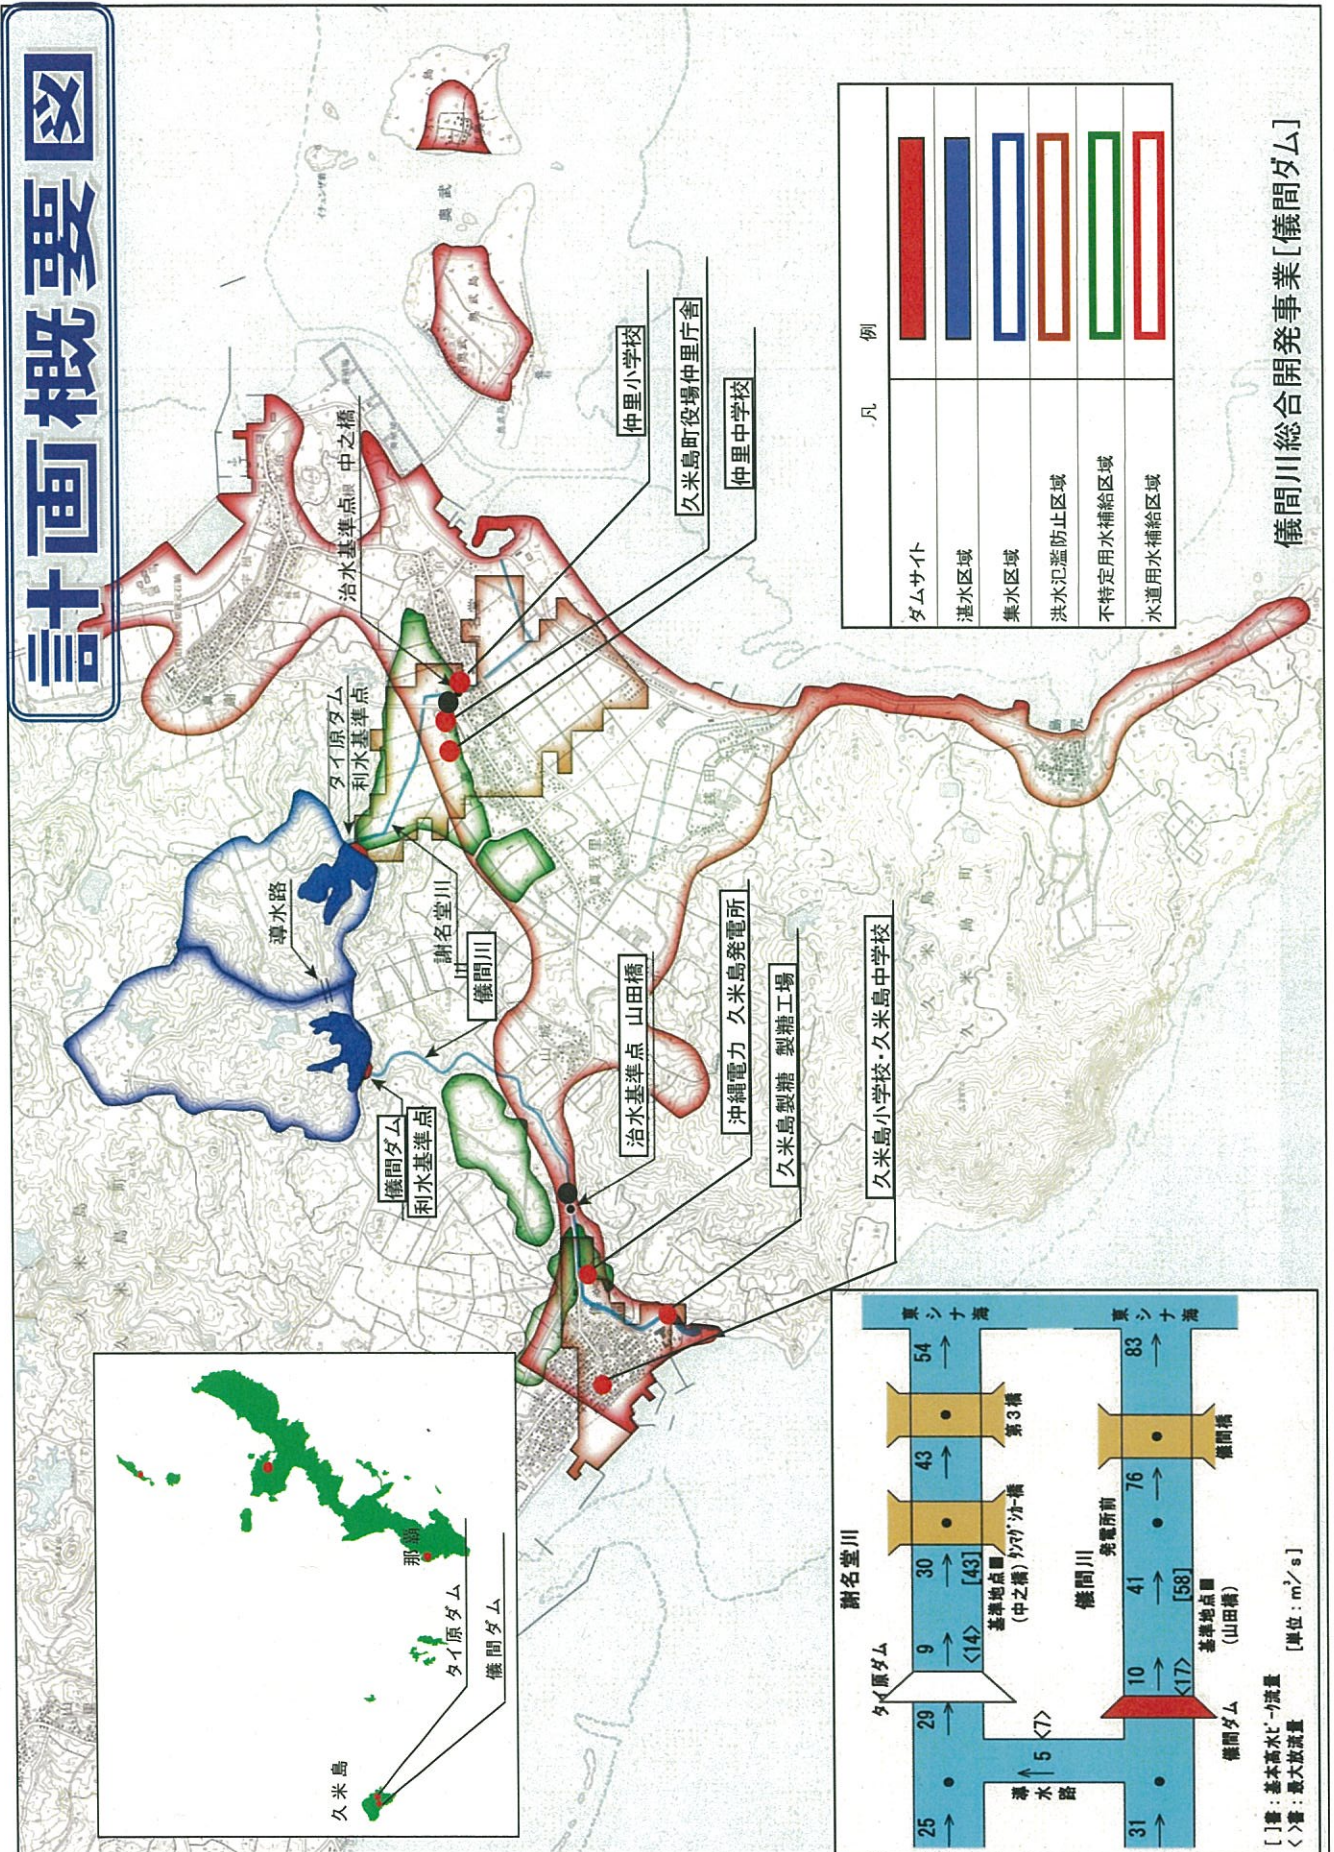

凡例	例
ダムサイト	
湛水区域	
集水区域	
洪水氾濫防止区域	
不特定用水補給区域	
水道用水補給区域	

儀間川総合開発事業[儀間ダム]