


# 安里川河川改修計画位置図

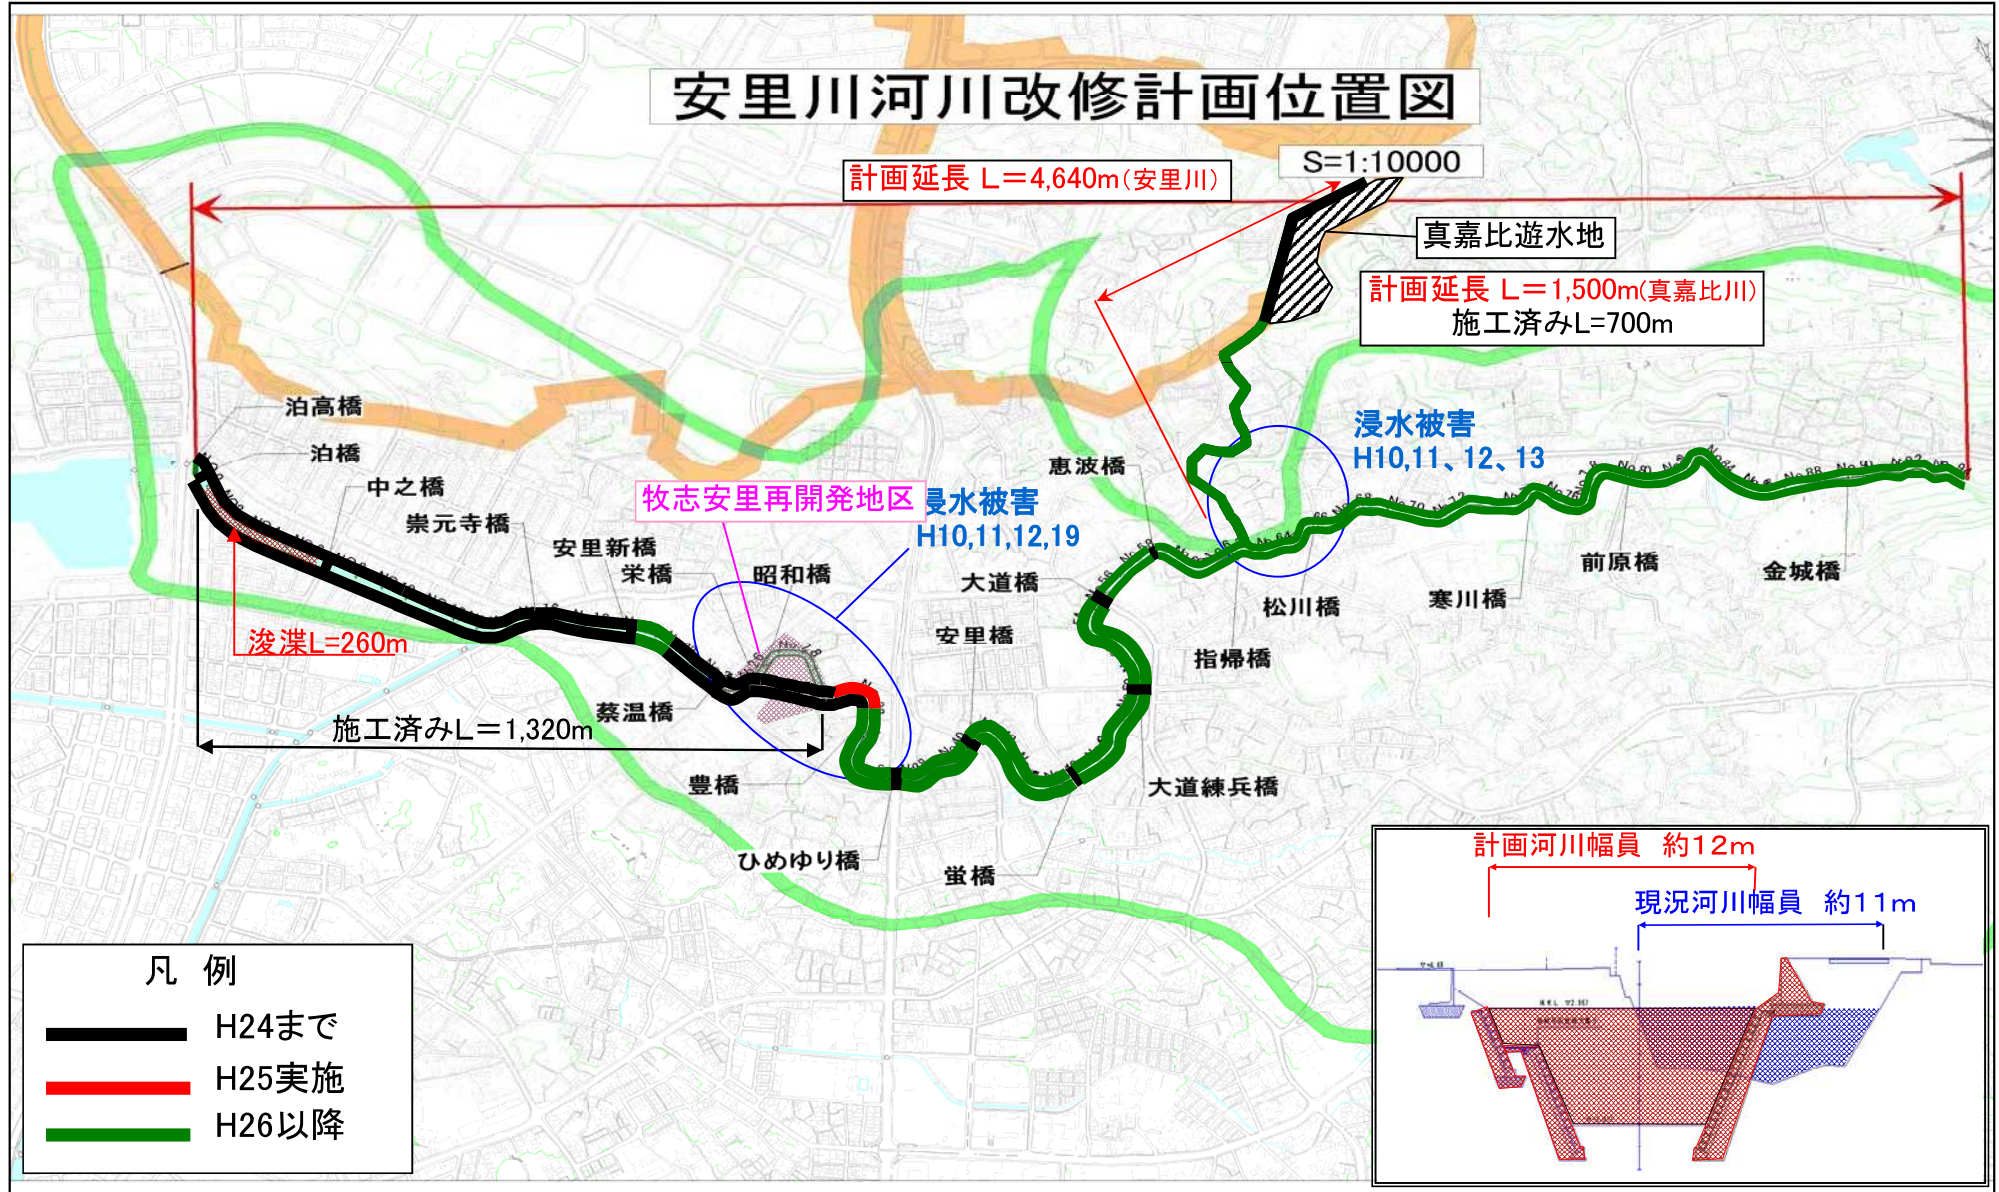

- 凡 例
- H24まで
  - H25実施
  - H26以降