

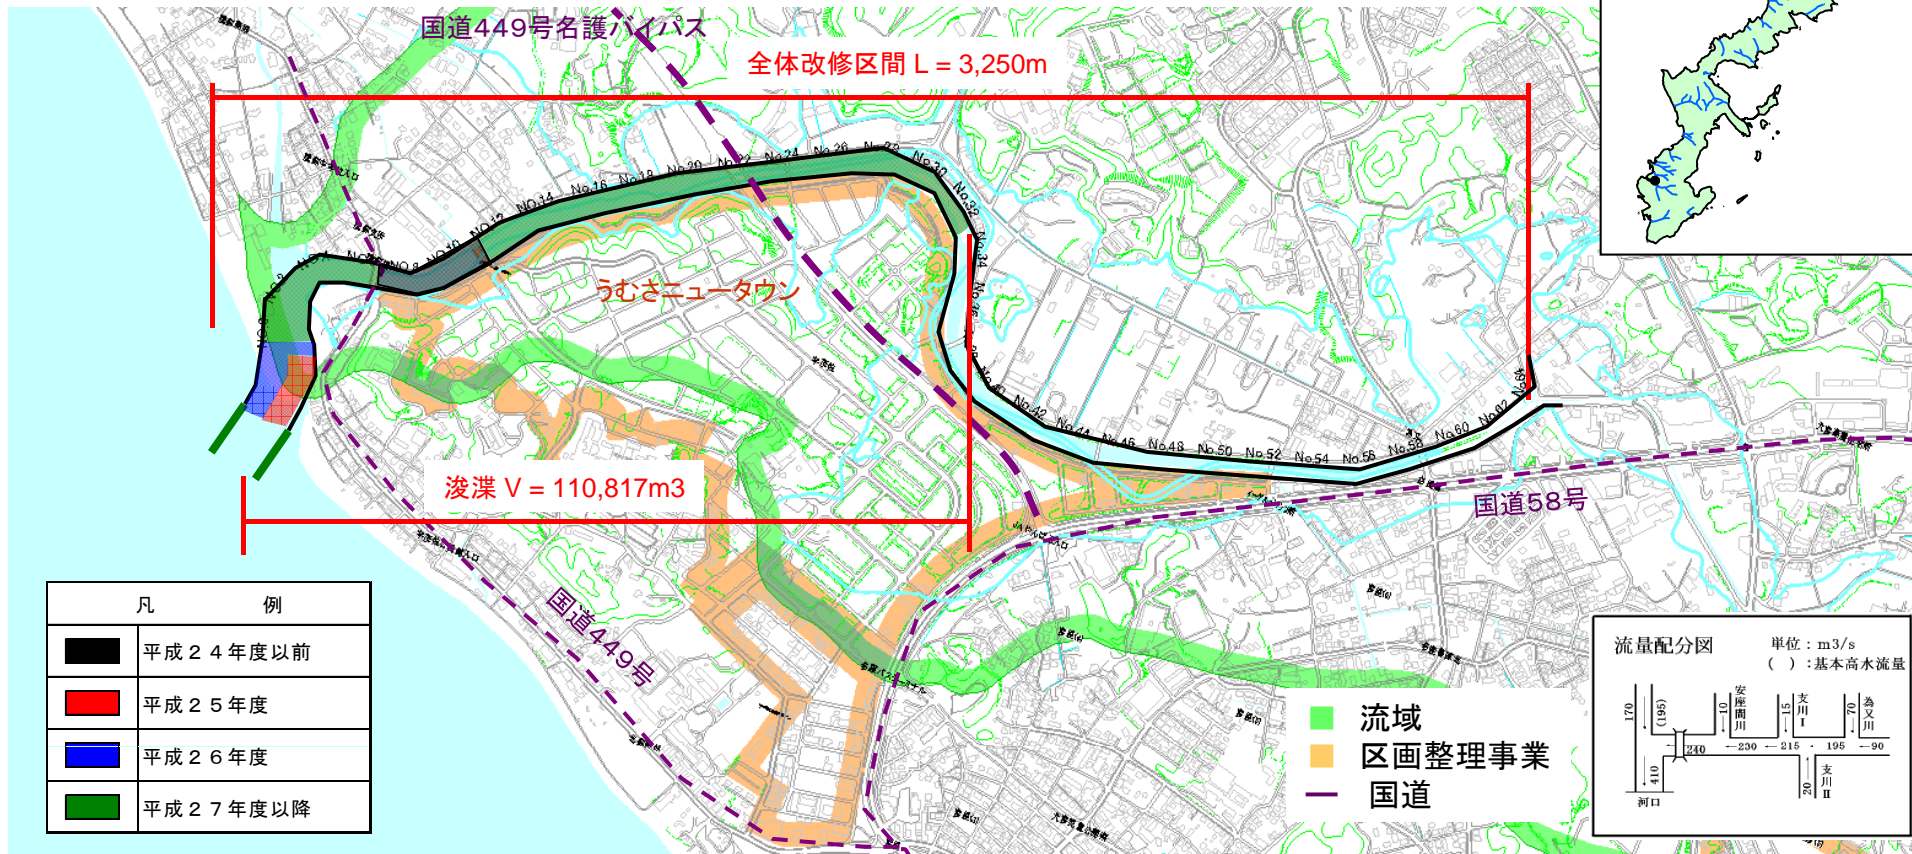


屋部川河川改修事業

位置図

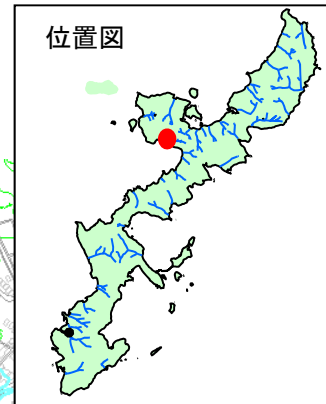


凡	例
	平成24年度以前
	平成25年度
	平成26年度
	平成27年度以降

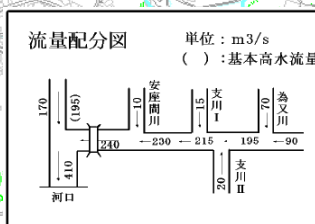

- 流域
- 区画整理事業
- 国道

標準断面図

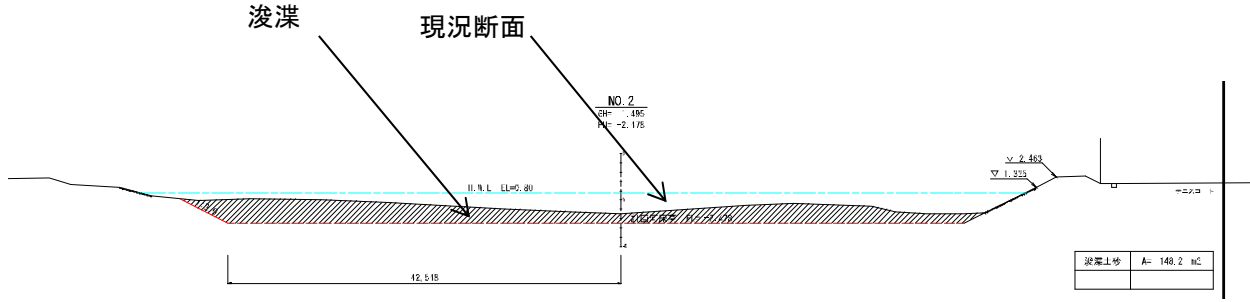

河口部現況 (H25.4)